



Vorhabenbezogener Bebauungsplan Nr. 6022

Dresden-Trachau, Wohnbebauung Neuländer Straße

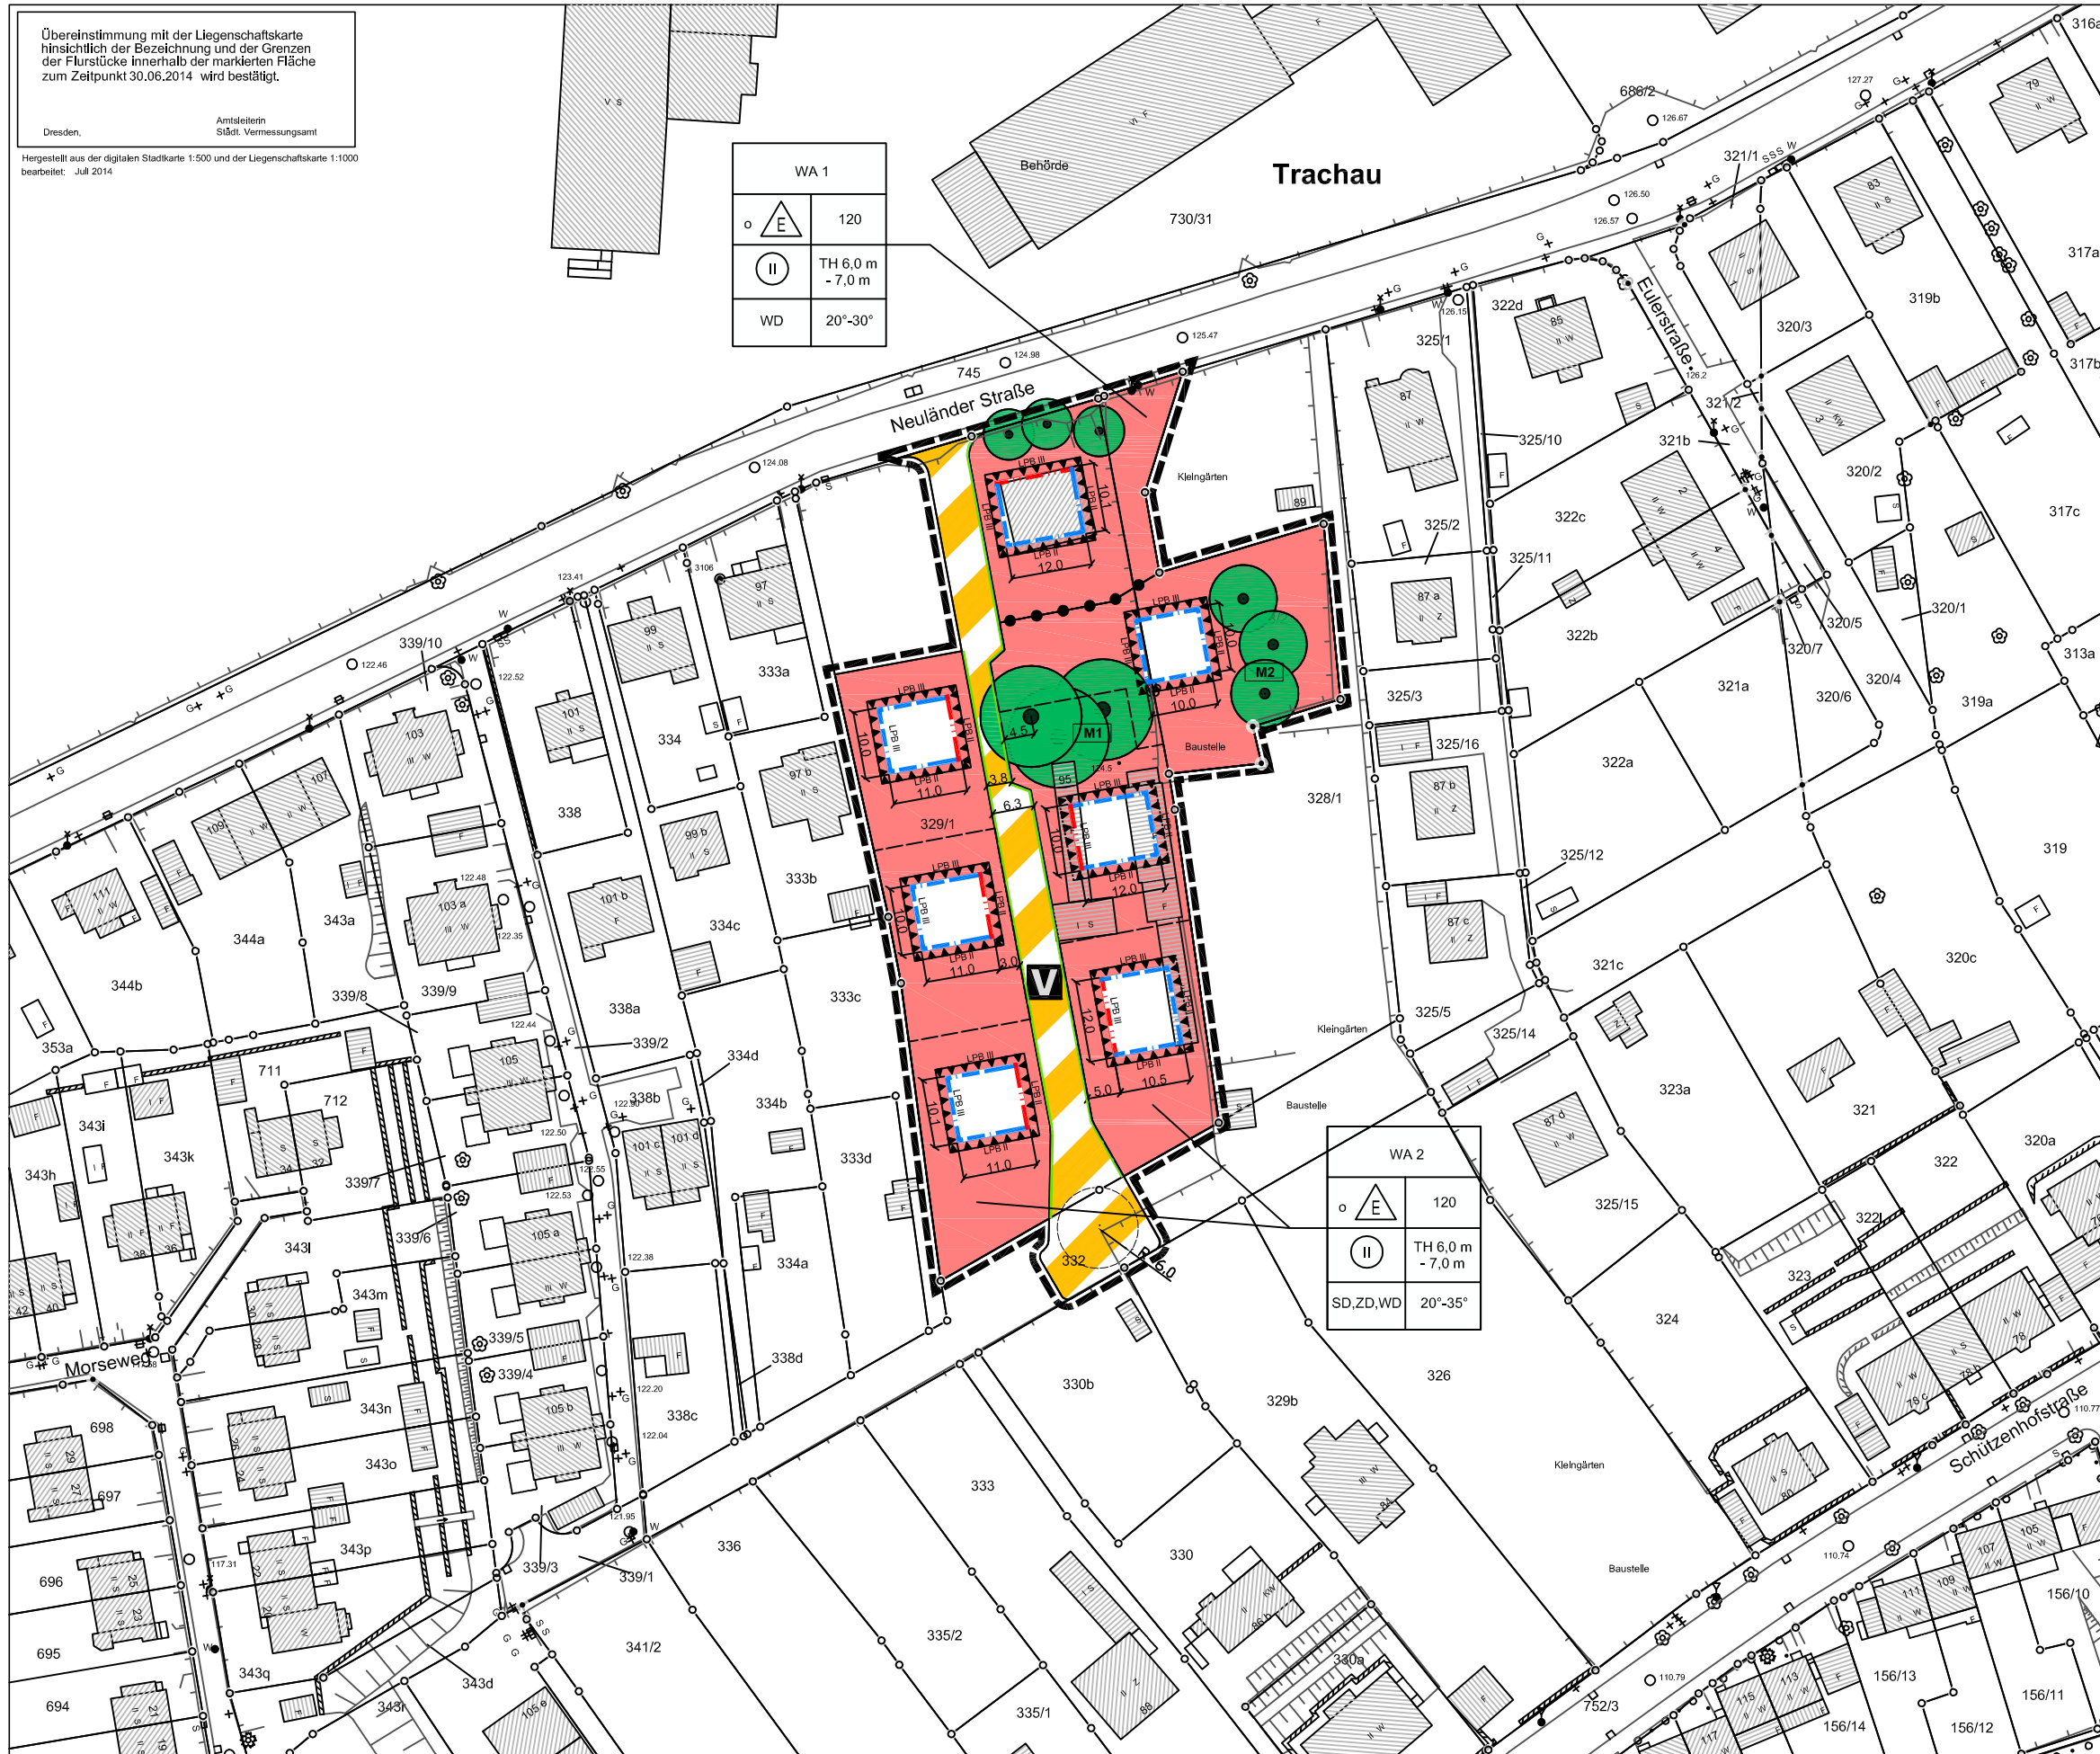

Anlage 3 zur Vorlage - öffentlich

Stadtverwaltung Dresden Stadtplanungsamt Amtsleiter	gez. Szuggat	Fassung 27.11.2015
Planungsbüro Planungsbüro Schubert Friedhofstraße 2 01454 Radeberg	Vorhabenträger Schwörer Haus KG Hans-Schwörer-Str. 8 72531 Hohenstein-Oberstetten	Datum der letzten Änderung
Plantechnikerin gez. Poser	Sachbearbeiterin gez. Böcker	SGL 61.3.1 gez. Teismann
		Abt.-Ltr. 61.3 gez. Steinhof
		SGL 61.1.3 gez. Fasold
		Abt.-Ltr. 61.1 gez. i. V. Fasold

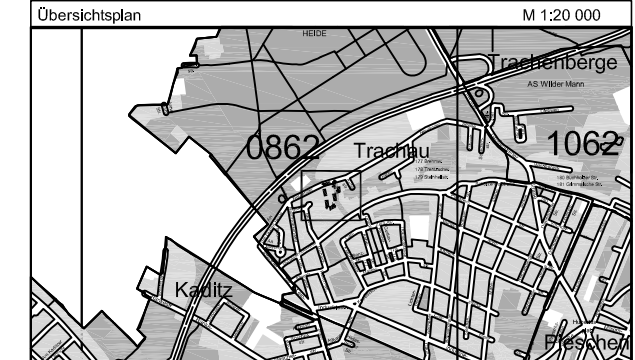

LANDESHAUPTSTADT DRESDEN

Vorhabenbezogener Bebauungsplan Nr. 6022
 Dresden-Trachau
 Wohnbebauung Neuländer Straße

- Rechtsplan -
 - Entwurf zur öffentlichen Auslegung -

Maßstab 1:500 (verkleinert) Blatt 1 von 4