


# Vorhabenbezogener Bebauungsplan Nr. 6022


## Dresden-Trachau, Wohnbebauung Neuländer Straße

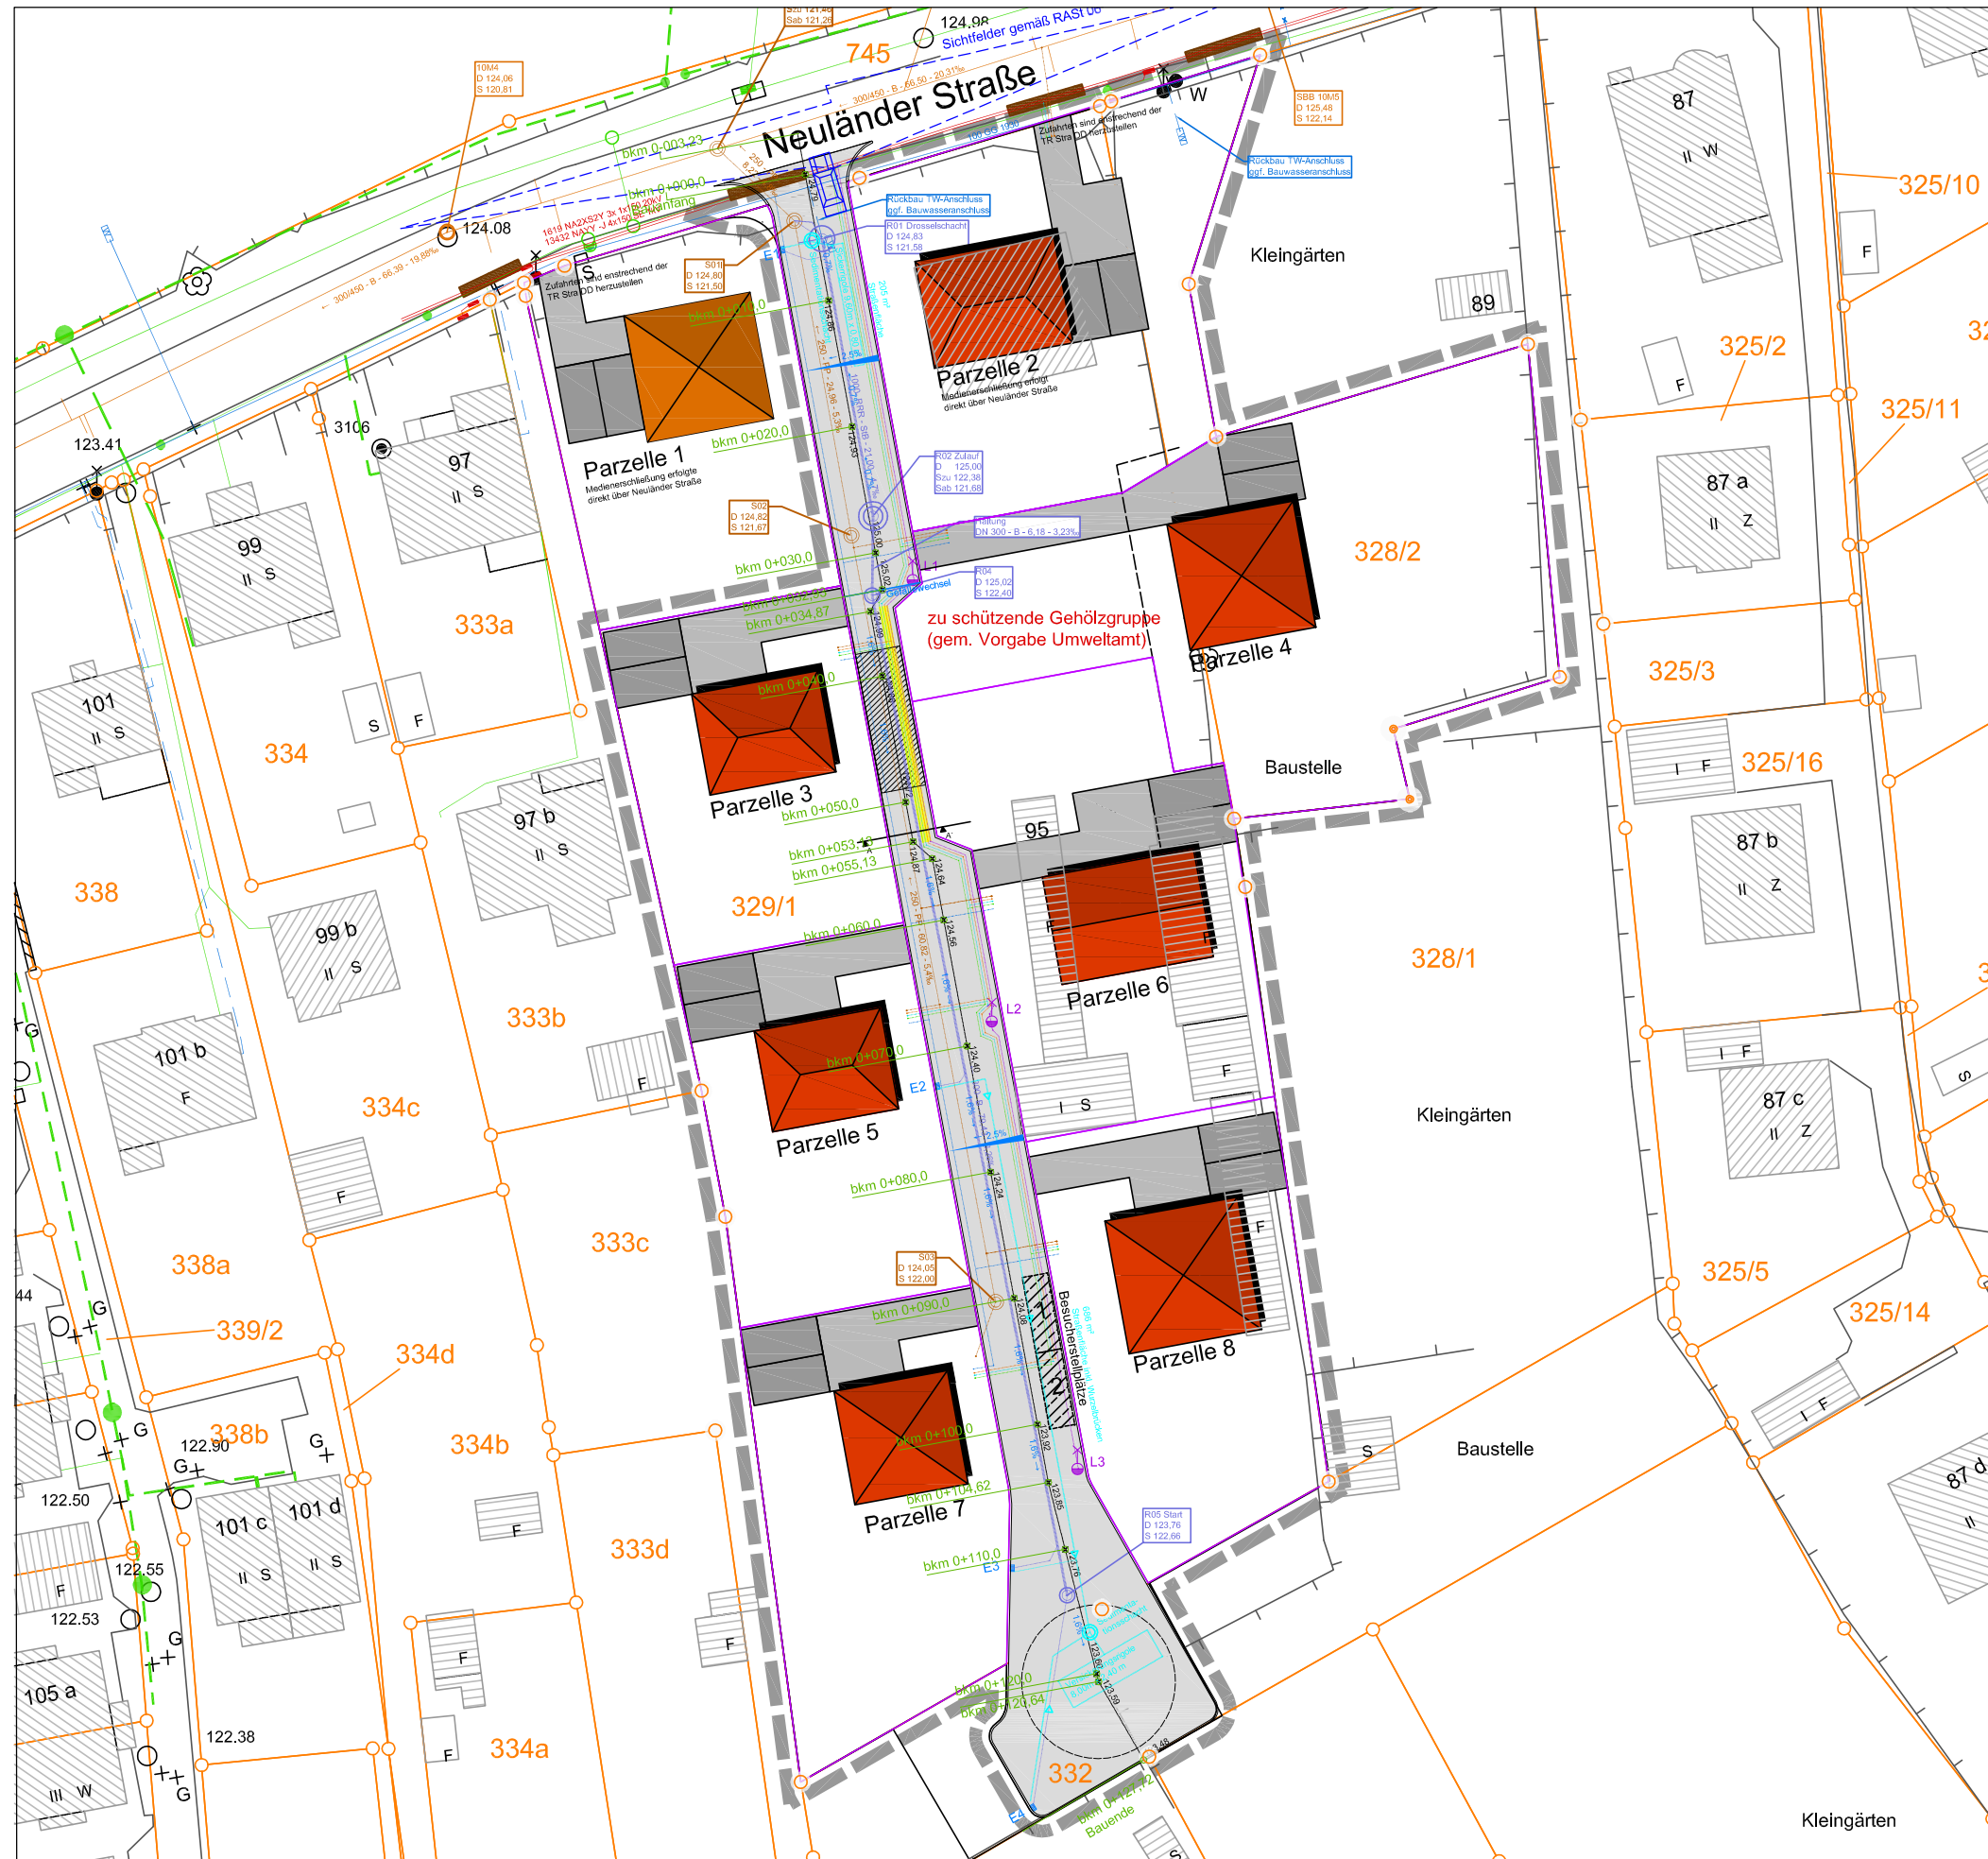

- LEGENDE**
- Geltungsbereich
  - Flurstücksgrenze
  - Bauplatz
  - Erschließungsstraße - Asphalt
  - Erschließungsstraße mit Wurzelbrücken gem. Vorgaben Umweltamt
  - RW Planung Variante 1
  - SW Planung
  - TW Planung
  - Eit Planung
  - Beleuchtung Planung
  - Telekom Planung
  - sp-Rohrverbund Mikro-röhrchen Planung
  - Eit Planung mit Leerrohr DN 110
  - Beleuchtung Planung mit Leerrohr DN 90
  - Telekom Planung
  - Mikro-röhrchen Planung mit Leerrohr DN 110
  - MW HA Planung
  - TW HA Planung
  - Eit HA Planung
  - Telekom HA Planung
  - Straßenbeleuchtung (Standorte sind noch nicht abgestimmt)
  - Straßeneinlauf
  - Höhe Planung
  - Zufahrt Privat
  - Stallplatz Privat
  - RW Planung Variante 2
  - MW Bestand
  - TW Bestand
  - Eit Bestand
  - Beleuchtung Bestand
  - Telekom Bestand

### Anlage 3 zur Vorlage - öffentlich

Stadtverwaltung Dresden Stadtplanungsamt Amtsleiter	gez. Szuggat	Fassung 27.11.2015
Planungsbüro Schubert Fischhofstraße 2 01454 Radeberg	Vorhabenträger Schwörer Haus KG Hans-Schwörer-Str. 8 72531 Hohenstein-Oberstetten	Datum der letzten Änderung
Plantechniker gez. Poser	Sachbearbeiterin gez. Böcker	SGL 61.3.1 gez. Teismann
		Abt.-Ltr. 61.3 gez. Steinhof
		SGL 61.1.3 gez. Fasold
		Abt.-Ltr. 61.1 gez. i. V. Fasold

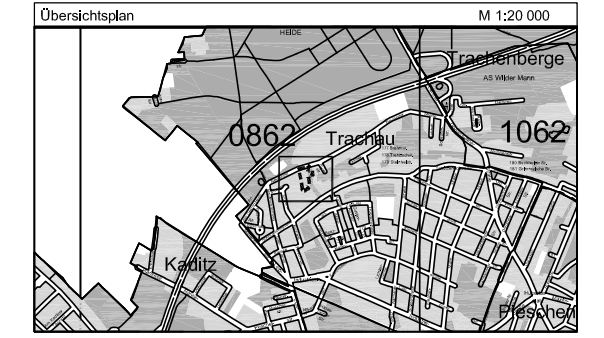

LANDESHAUPTSTADT DRESDEN

**Vorhabenbezogener Bebauungsplan Nr. 6022**  
 Dresden-Trachau  
 Wohnbebauung Neuländer Straße  
 Erschließungsplan Medien  
 -Entwurf zur öffentlichen Auslegung-  
 Maßstab 1:250 (verkleinert) Blatt 4 von 4