

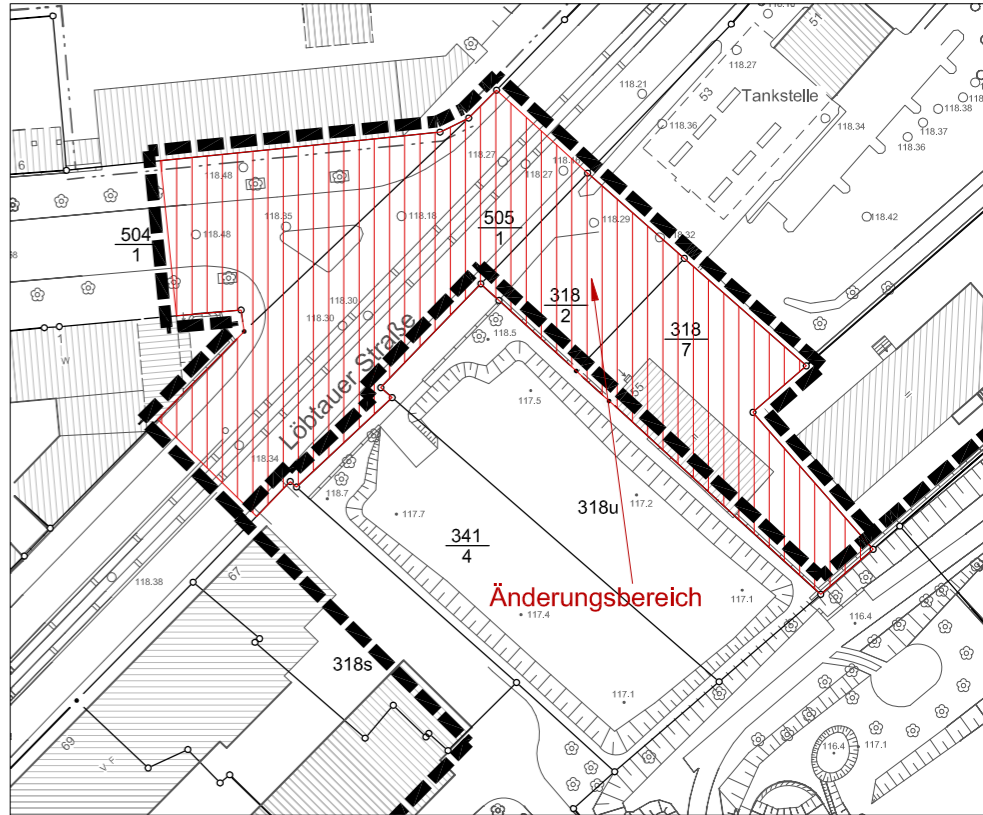


# Bebauungsplan Nr. 373 Dresden-Löbtau Nr. 3 Gewerbe-Park Freiburger Straße

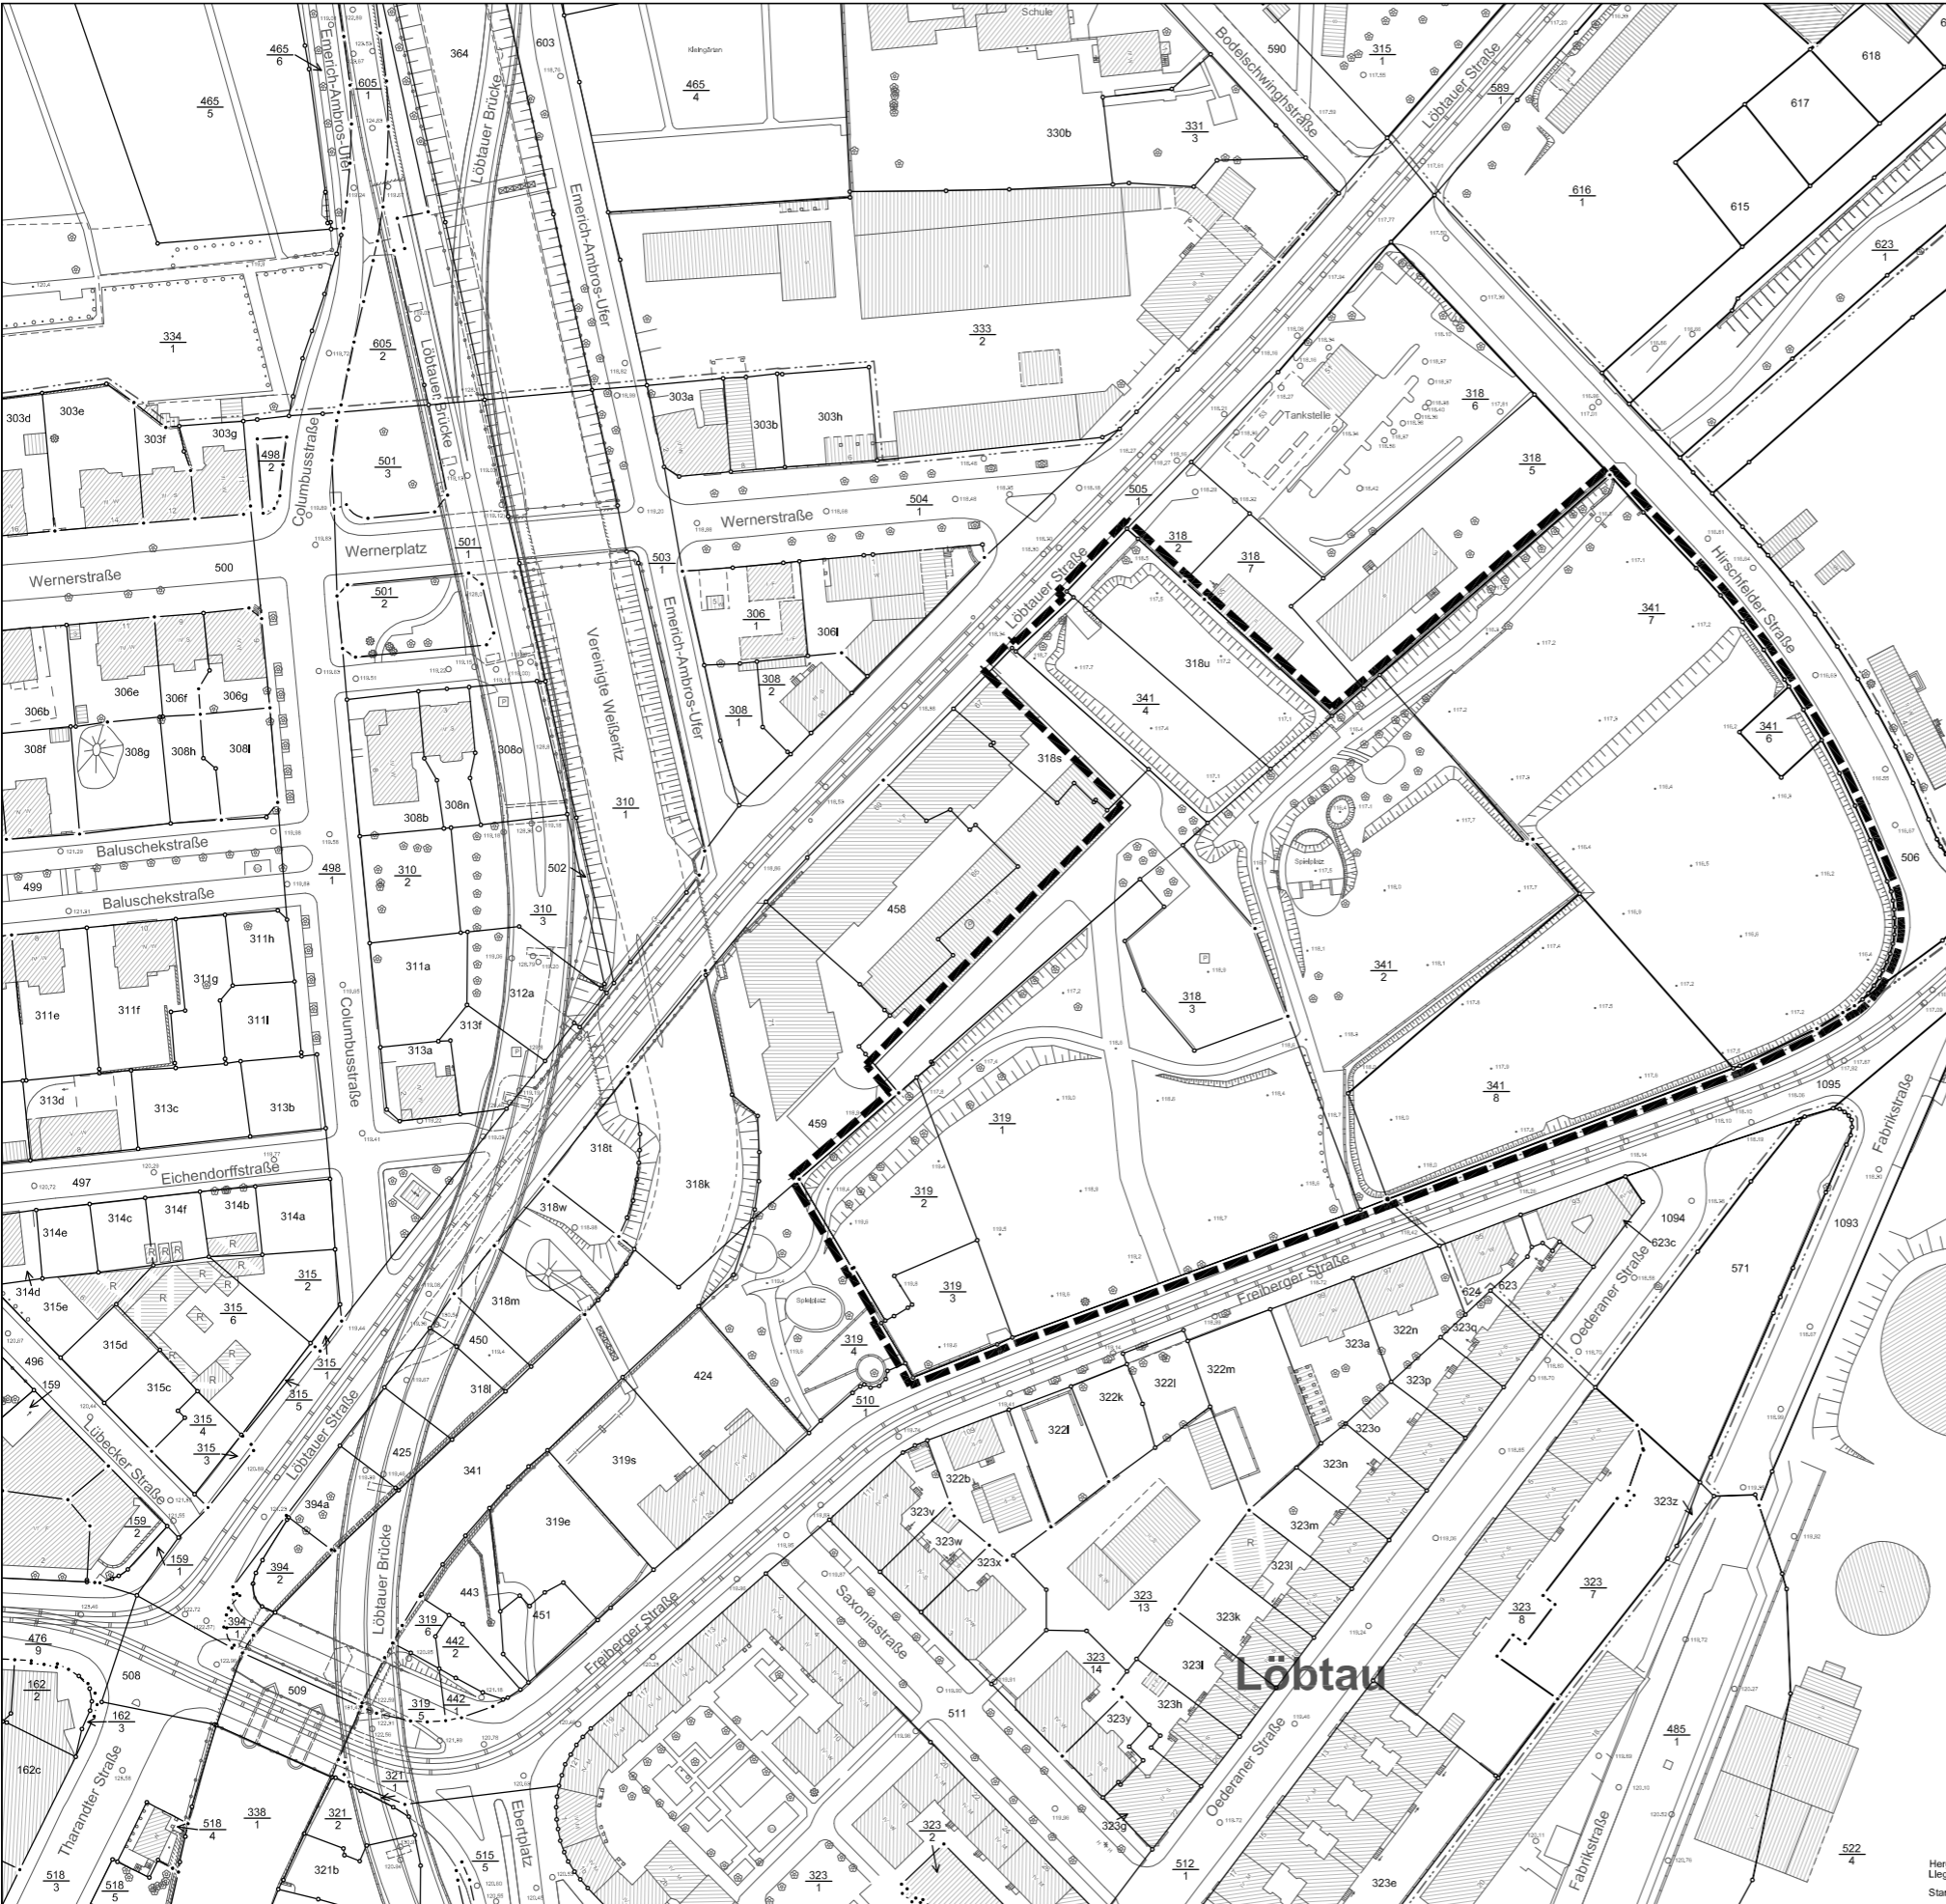

Übersichtsplan (Reduzierung des Geltungsbereiches)

Stadtverwaltung Dresden Stadtplanungsamt Amtsleiter		Fassung April 2015			
Planungsbüro		Datum der letzten Änderung 29. Februar 2016			
Plantechniker	SachbearbeiterIn	SGL 61.3.3	Abt.-Ltr. 61.3	SGL 61.1.3	Abt.-Ltr. 61.1

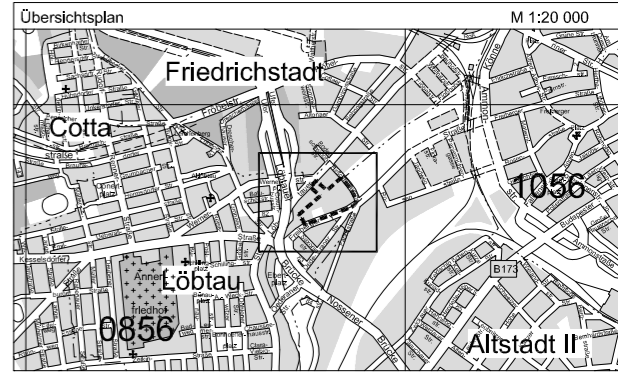

**LANDESHAUPTSTADT DRESDEN**

**Bebauungsplan Nr. 373**  
Dresden-Löbtau Nr. 3  
Gewerbe-Park Freiburger Straße

- Grenze des räumlichen Geltungsbereiches -

Maßstab 1:1000 i. O. Blatt 1 von 1

Hergestellt aus der digitalen Stadtkarte 1:500 und der vergrößerten Liegenschaftskarte 1:1000  
Stand: 03/2012