



Anlage 2 zur V1079/16

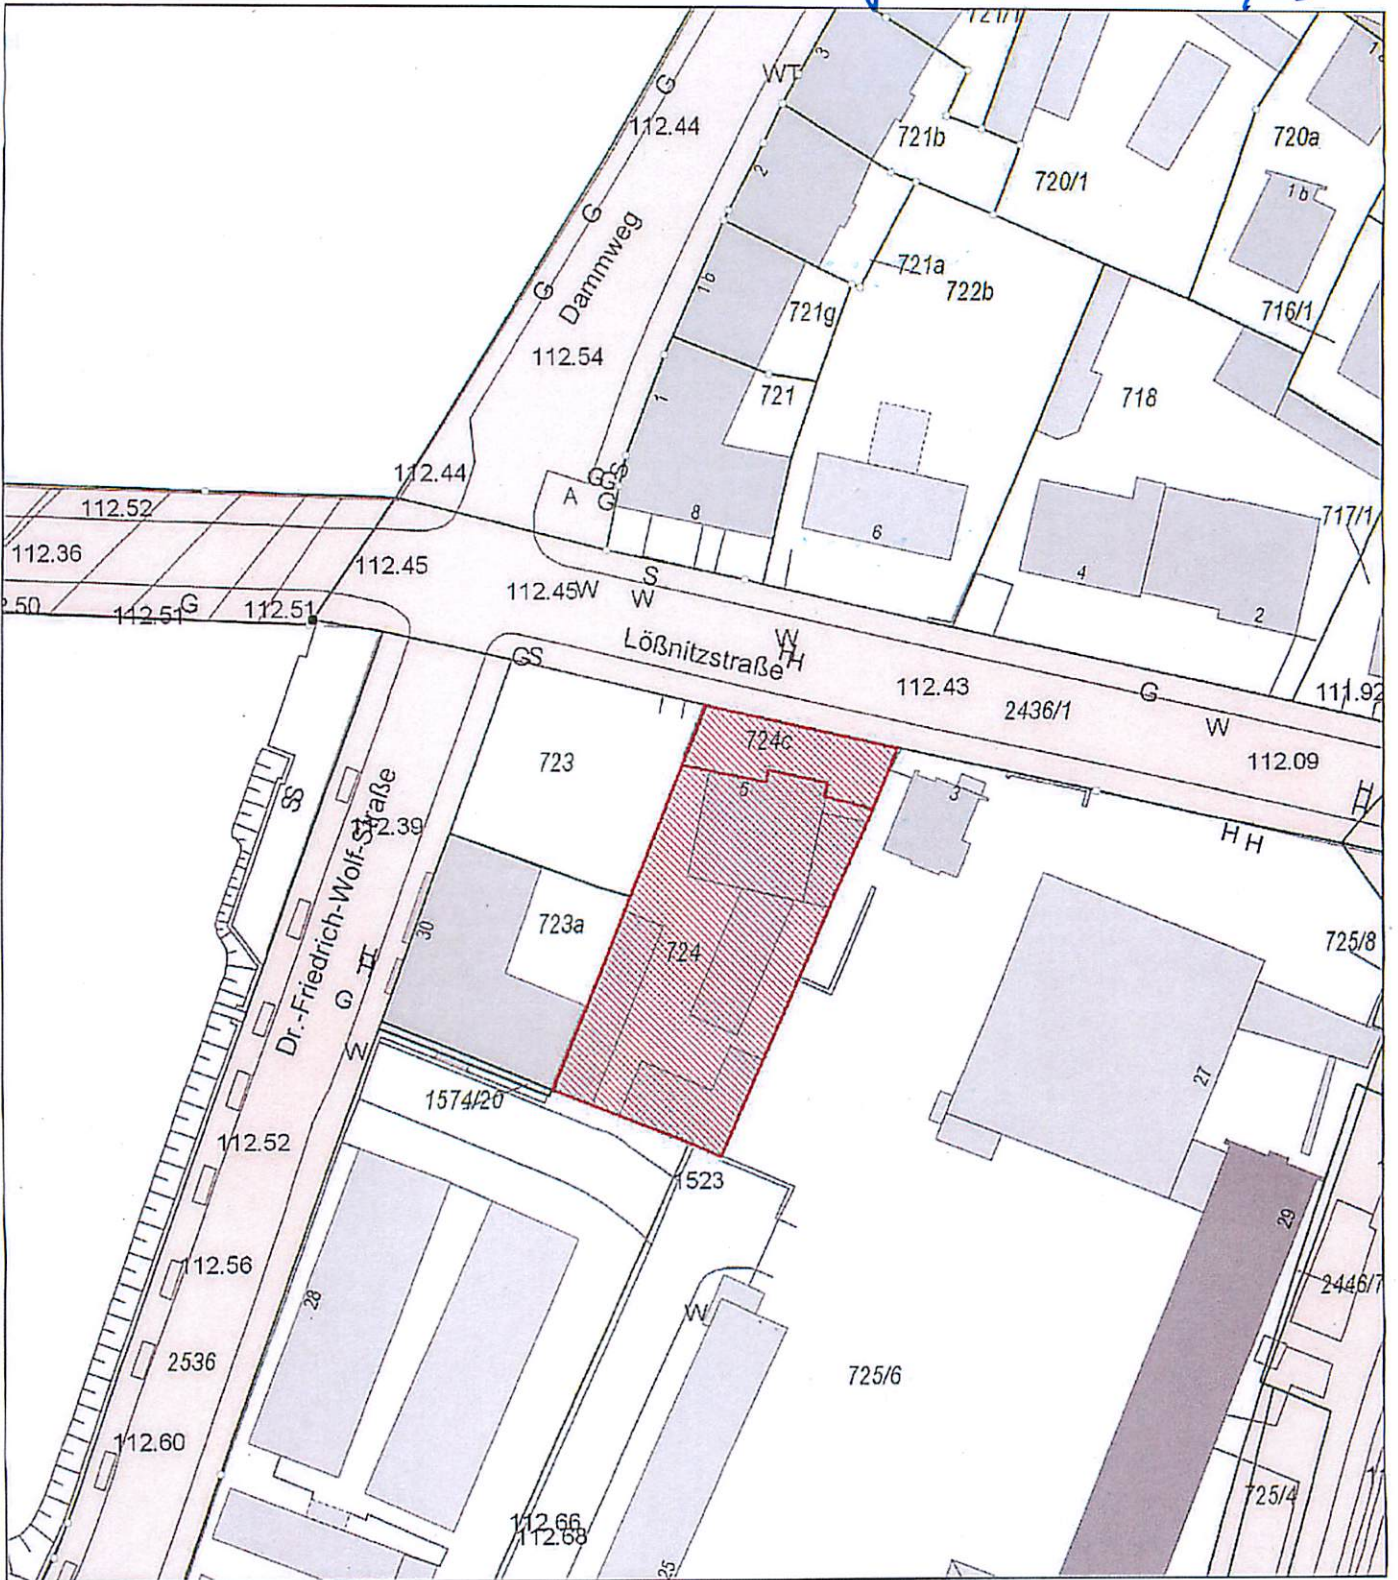

- keine -

Löbnitzstr. 5 in Dresden
Flst. 724 und 724c der Gemarkung Dresden-Neustadt

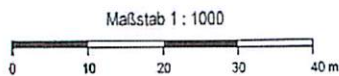

Herausgeber:
Hersteller:
Ausgabe vom:
Grundlagenkarte: Städtisches Vermessungsamt Dresden
Bezugssysteme: Lage: ETRS89_UTM33; Höhe: NHN