


Anlage 1 zur Begründung

Stadtwahlverwaltung Dresden Stadtplanungsamt Amtsleiter			Fassung 10. Juli 2015		
Planungsbüro nps tschoban voss GmbH & Co. KG Leipziger Straße 51a, 01127 Dresden			Datum der letzten Änderung 11. März 2016		
Planzeichnerin	Sachbearbeiterin	SQL 61,5,1	Abt.-Ltr. 61,5	SQL 61,1,3	Abt.-Ltr. 61,1

Übersichtsplan M 1:20 000

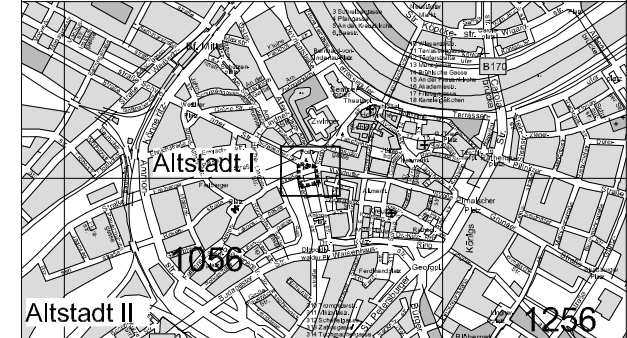

LANDESHAUPTSTADT DRESDEN

Bebauungsplan Nr. 54.2
Dresden-Altstadt I Nr. 6
Postplatz/Wallstraße

- Gestaltungsplan -

Maßstab 1:500 (A3 M 1:1000) Blatt 1 von 1