

Landeshauptstadt  
Dresden

- Aufnahmepunkte
- Text Aufnahmepunktnummern
- Besondere Gebäudepunkte
- Flurstücke
- Flurstücke (nur Geometrie - für Suche)

Plan: 1:1000

Anlage zur Vorlage V1096/16  
Grundstück Mohomer Str.

Herausgeber: hier Fachamt  
ggf. Abteilung  
ggf. Sachgebiet

Hersteller: ggf. Name, Vorname

Maßstab: 1:1000


Bezugssysteme: Lage: ETRS89 UTM Zone 33N; Höhe: NNH

Grundkarte: Geobasisdaten des Amtes für Geodaten und Kataster  
Bestandsdaten des Liegenschaftskatasters des Staatsbetriebes Geobasisinformation und Vermessung Sachsen

Angabe vom: Datumsangabe in der Form 1. Januar 2015

Der Inhalt dieser Karte ist nicht rechtsverbindlich.  
Verarbeitung unter Verwendung elektronischer Systeme u. Verbreitung nur mit schriftlicher Genehmigung des Herausgebers. Analoge Vervielfältigung und Weitergabe für eigene, nicht gewerbliche Zwecke gestattet.



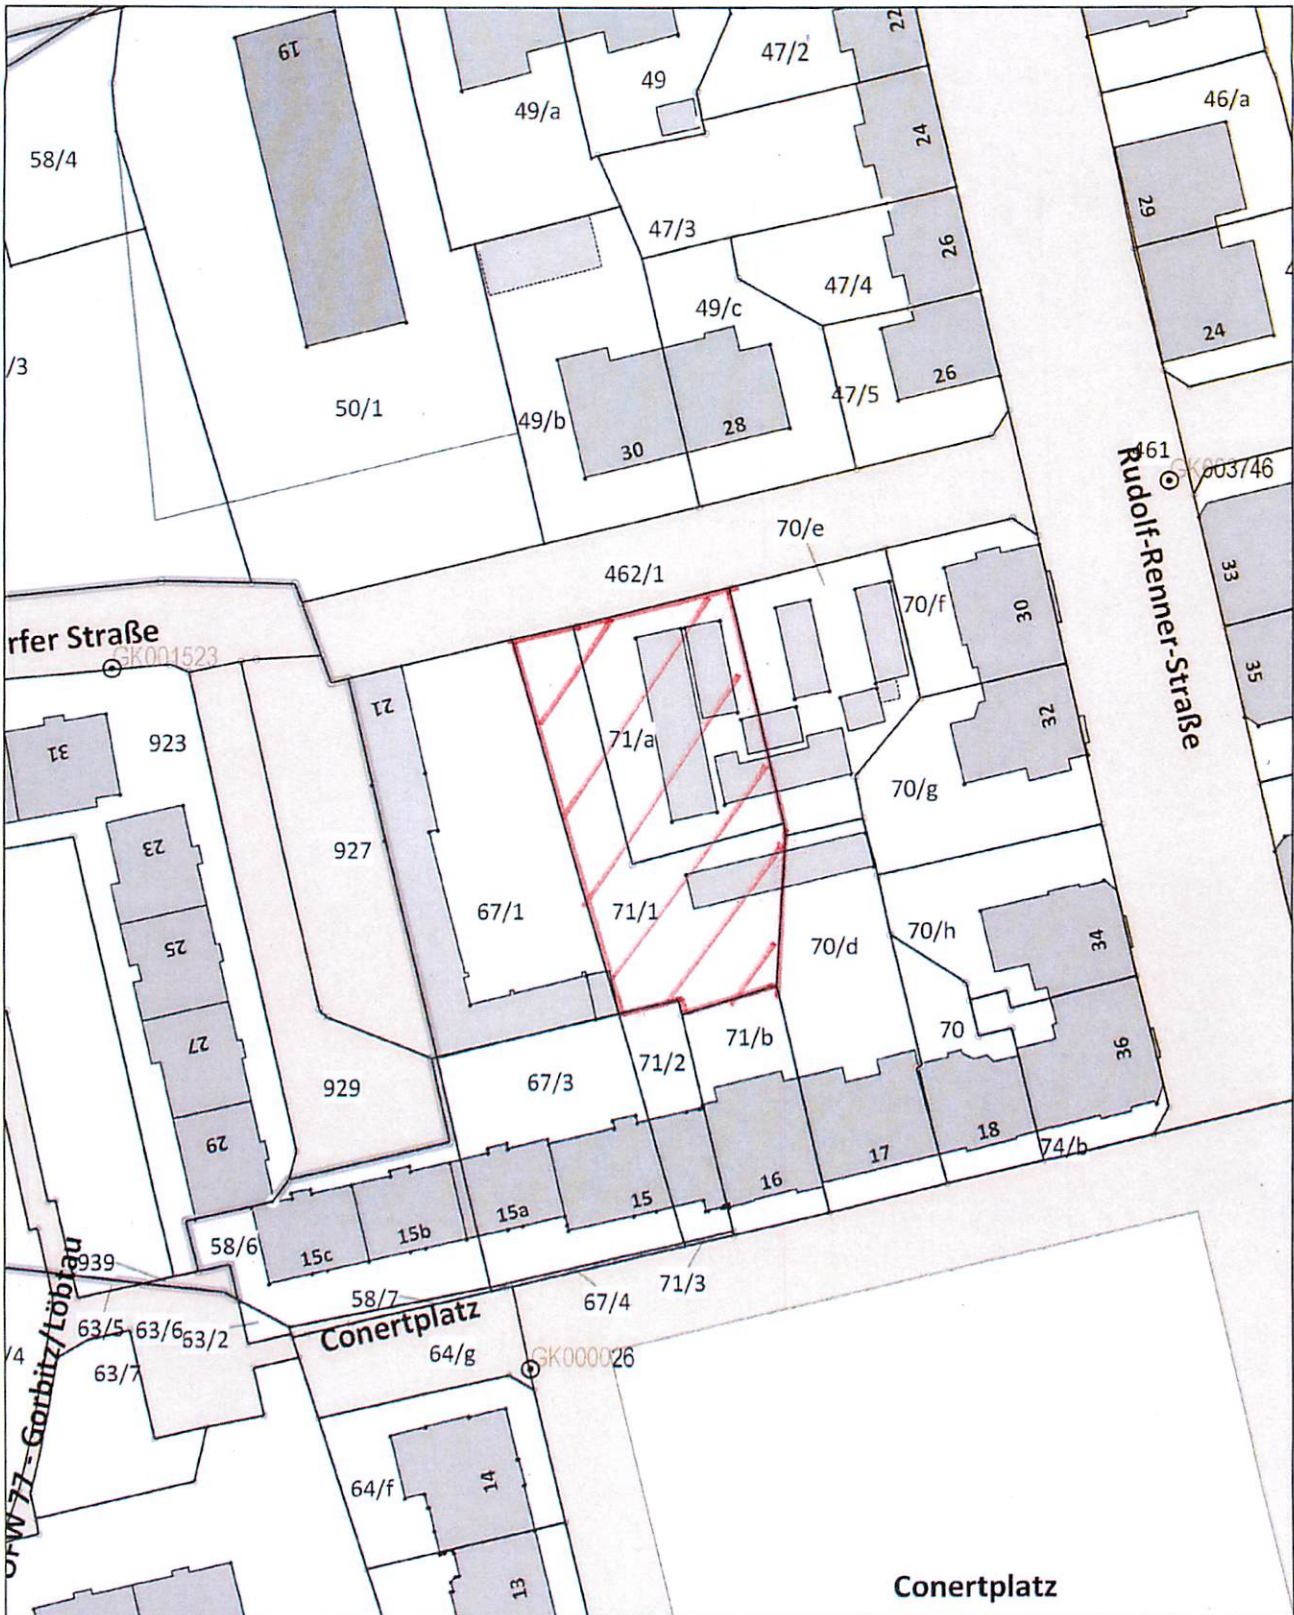

### Conertplatz



Landeshauptstadt  
Dresden

- ⊙ Aufnahmepunkte
- Text Aufnahmepunktnummern
- Besondere Gebäudepunkte
- Flurstücke
- Flurstücke (nur Geometrie - für Suche)

### Anlage zur Vorlage V1096/16 Grundstück Braunsdorfer Str.

Herausgeber: hier Fachamt  
ggf. Abteilung  
ggf. Sachgebiet

Hersteller: ggf. Name, Vorname

Maßstab: 1:1000

Bezugssysteme: Lage: ETRS89 UTM Zone 33N; Höhe: NHN

Grundkarte: Geobasisdaten des Amtes für Geodaten und Kataster  
Bestandsdaten des Liegenschaftskatasters  
des Staatsbetriebes Geobasisinformation und Vermessung Sachsen

Ausgabe vom: Datumsangabe in der Form 1. Januar 2015

Der Inhalt dieser Karte ist nicht rechtsverbindlich.  
Verarbeitung unter Verwendung elektronischer Systeme u. Verbreitung  
nur mit schriftlicher Genehmigung des Herausgebers. Analoge Vervielfältigung und Weitergabe für eigene, nicht gewerbliche Zwecke gestattet.

