


Anlage 7 zur

V 1226/16

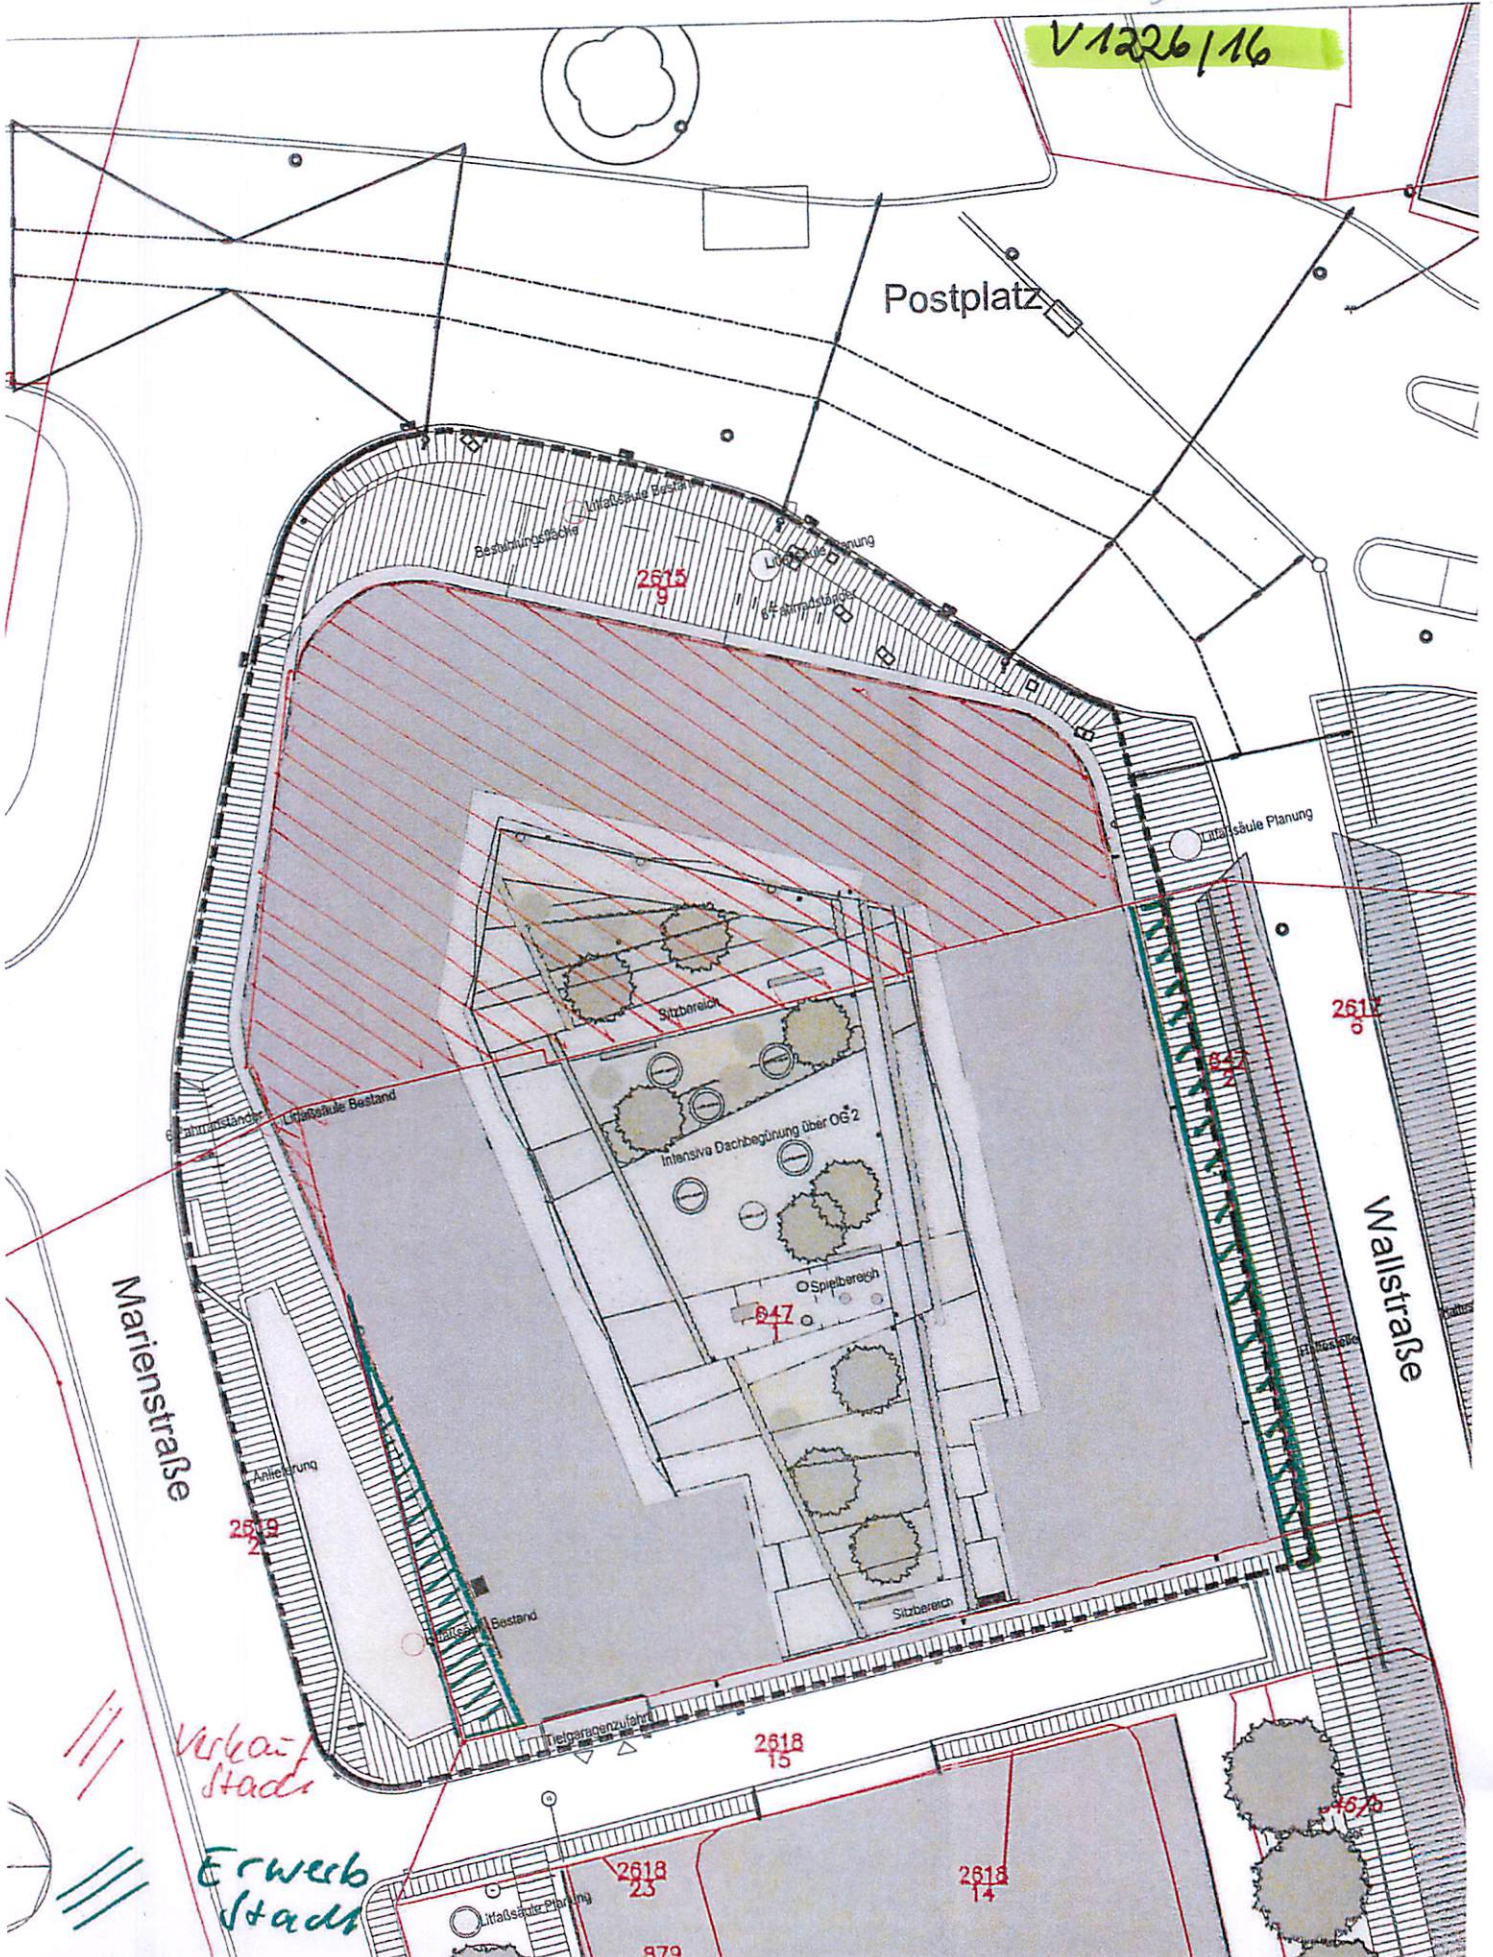

Postplatz

2618 6

Wallstraße

Marienstrasse

Verkauf Stadt

Erwerb Stadt

2618 23

2618 15

2618 14

879

15/6