



Bebauungsplan Nr. 3019 Dresden-Neustadt Nr. 42 Albertplatz Ost

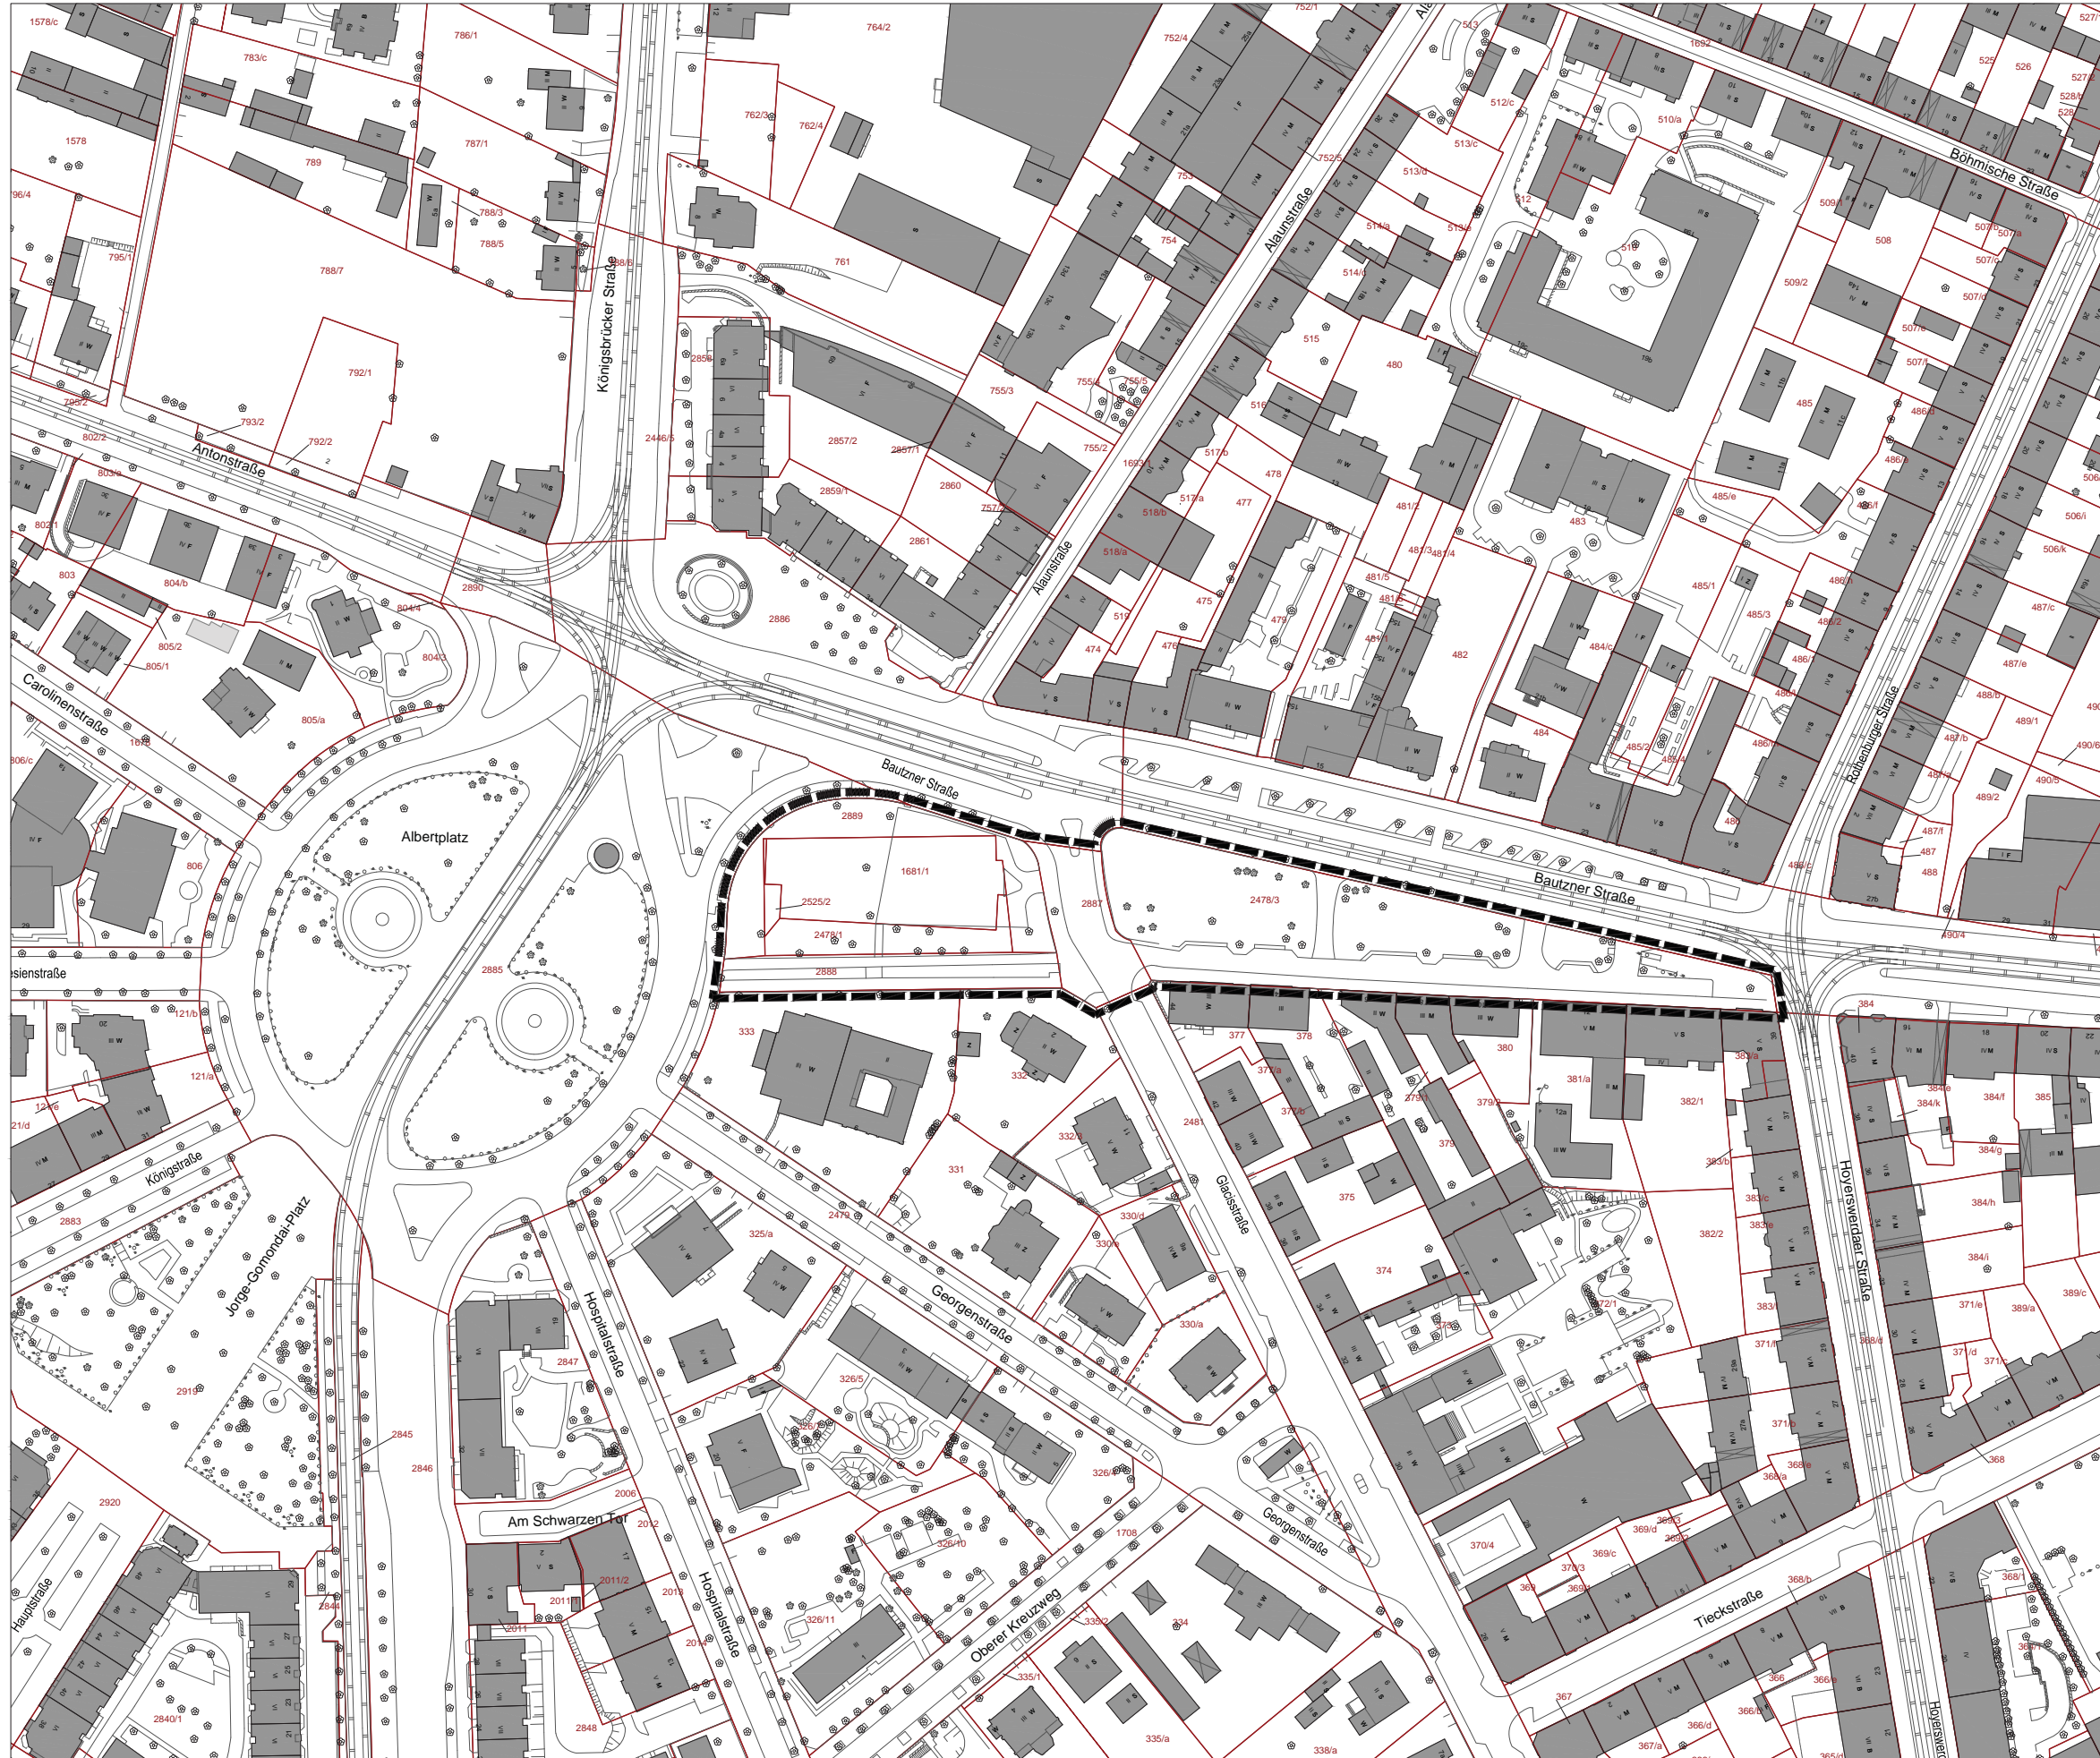

Anlage 2 zur Vorlage

Stadtverwaltung Dresden Stadtplanungsamt Amtsleiter		Fassung	
Planungsbüro	Vorhabenträger	Datum der letzten Änderung	
Plantechniker/in	Sachbearbeiter/in	SGL 61.5.2	Abt.-Ltr. 61.5
		SGL 61.1.3	Abt.-Ltr. 61.1

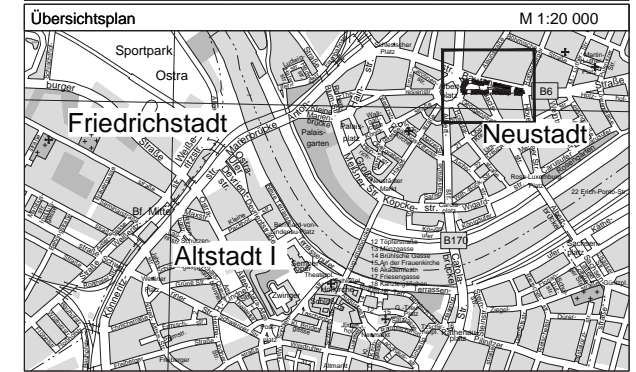

LANDESHAUPTSTADT DRESDEN

Bebauungsplan Nr. 3019
Dresden - Neustadt Nr. 42
Albertplatz Ost

- Grenze des räumlichen Geltungsbereiches -

Maßstab Blatt 1 von 1