



# Vorhaben- und Erschließungsplan Nr. 641, Dresden-Weißig, Wohn- und Sportpark

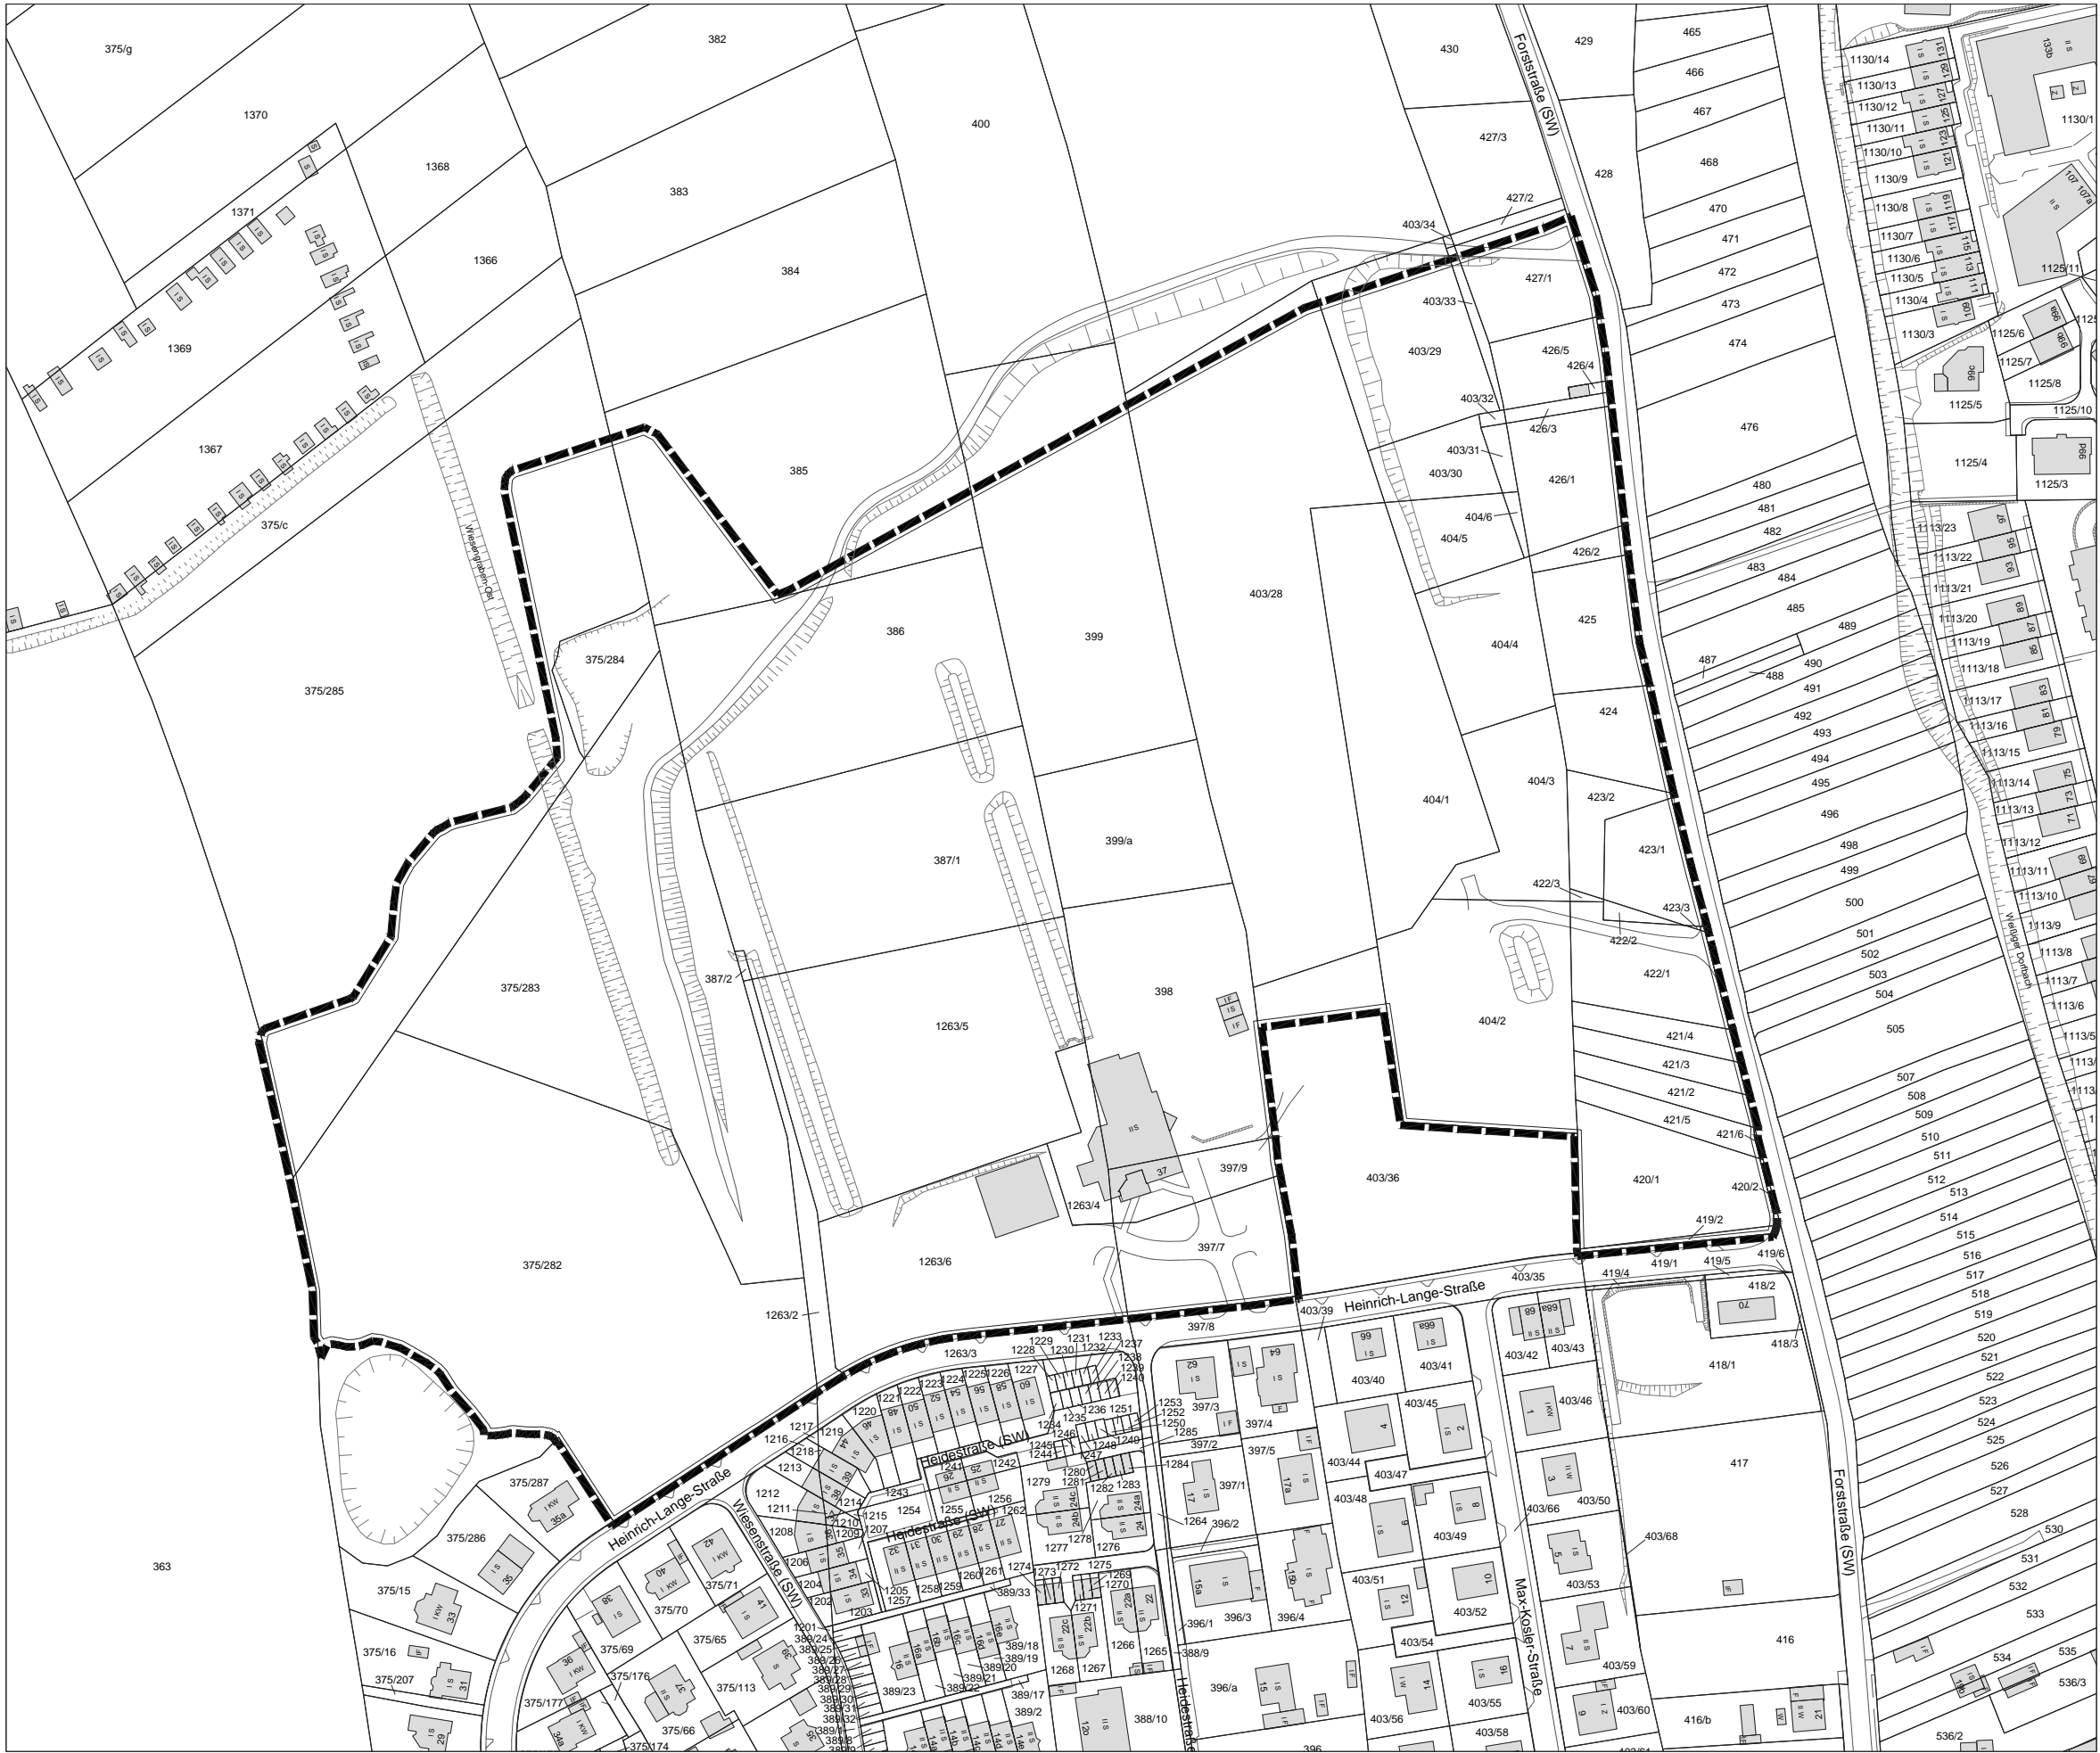

Stadtverwaltung Dresden Stadtplanungsamt Amtsleiter		Fassung April 2016	
Planungsbüro	Vorhabenträger	Datum der letzten Änderung	
Planzeichnerin	Sachbearbeiter	SGL 61.3.2	Abt.-Ltr. 61.3
		SGL 61.1.3	Abt.-Ltr. 61.1

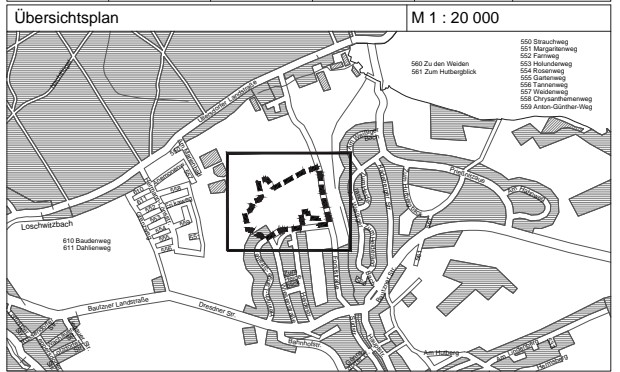

**LANDESHAUPTSTADT DRESDEN**

**Vorhaben- und Erschließungsplan Nr. 641**  
**Dresden-Weißig**  
**Wohn- und Sportpark**

- Grenze des Geltungsbereichs -  
 gemäß Aufstellungsbeschluss Nr. I/217/1993 vom 20. Dezember 1993

Maßstab Blatt 1 von 1

Aufhebungsbeschluss vom .....2016