


Anlage 2

Änderung des Geltungsbereiches des Bebauungsplanes


Fassung vom 1. November 2016

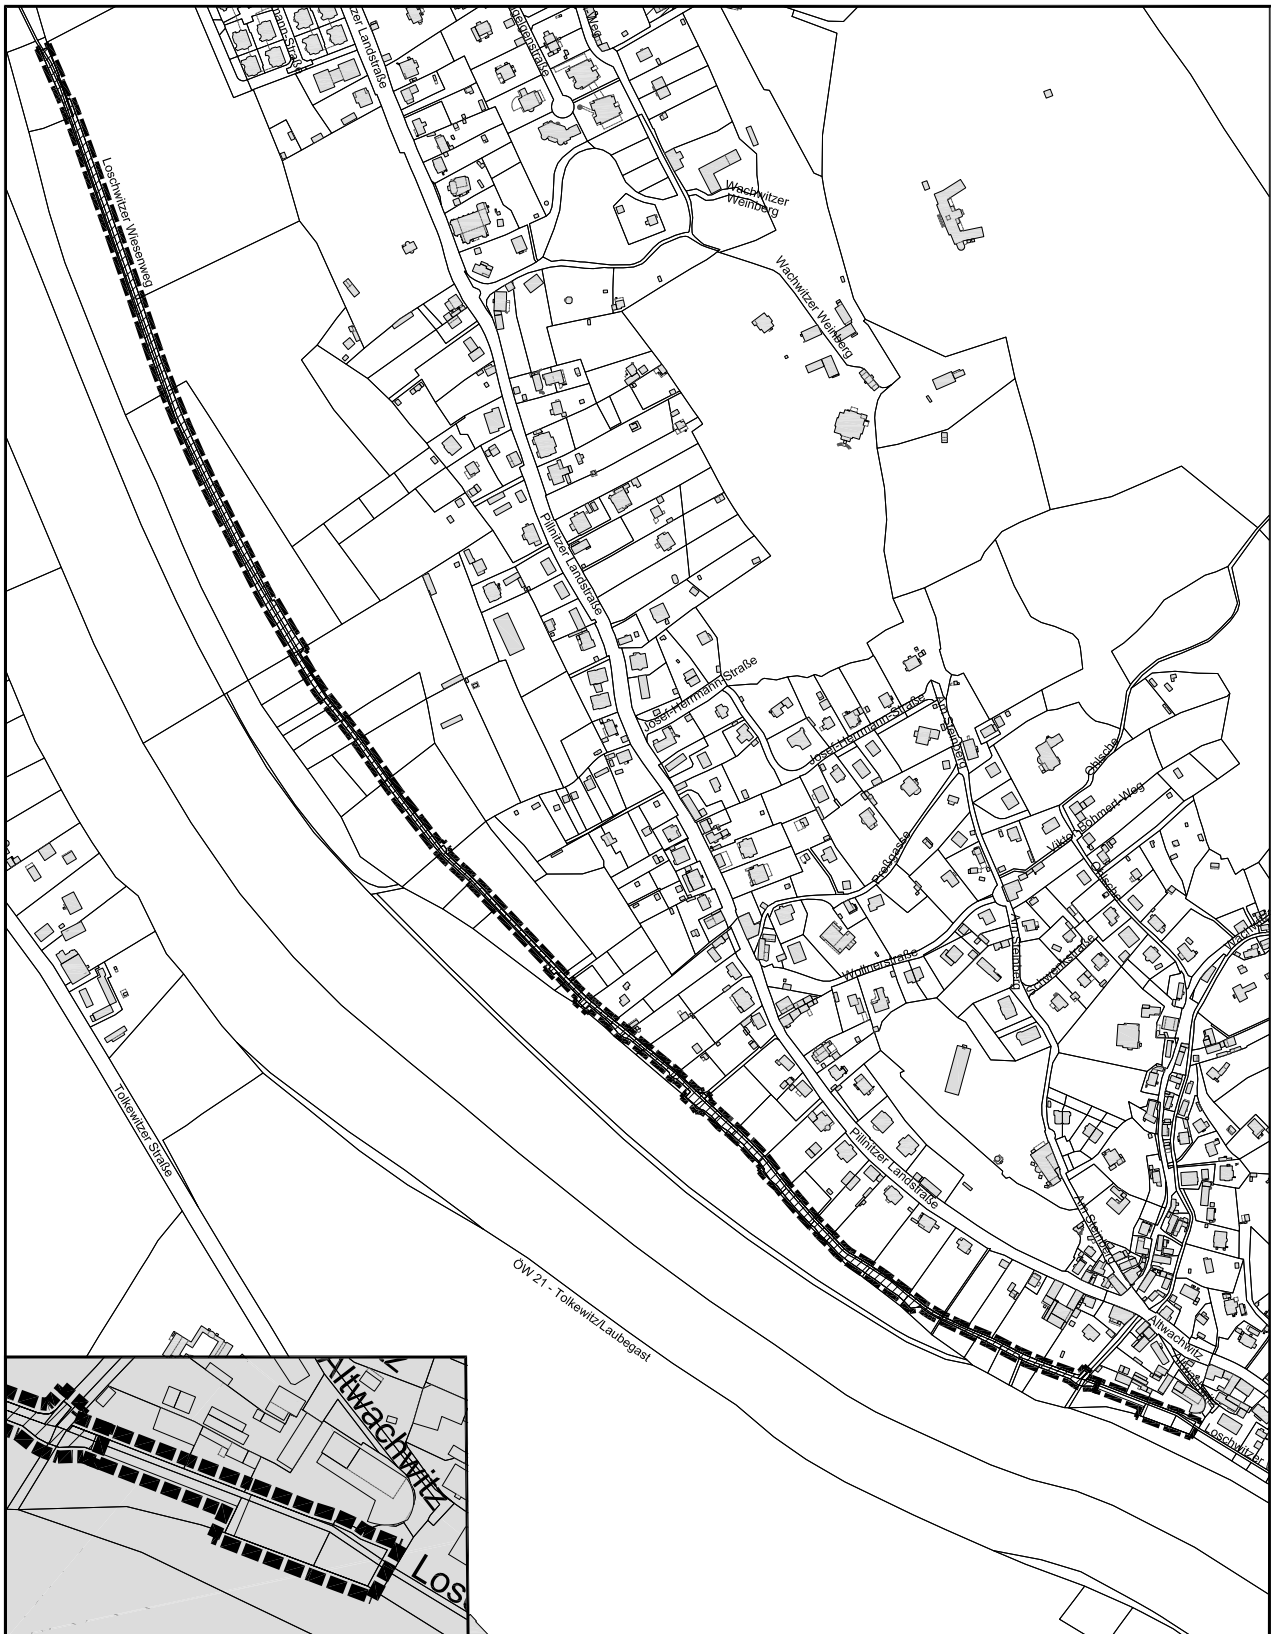

Legende:



bisherige Grenze des Geltungsbereichs

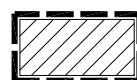

neue Grenze des Geltungsbereichs

Herausgeber: Stadtplanungsamt
Stand: 11/2013
Kartengrundlage: Amt für Geodaten und Kataster