


Anlage 3 zur Vorlage

Fassung vom: 17.11.2009

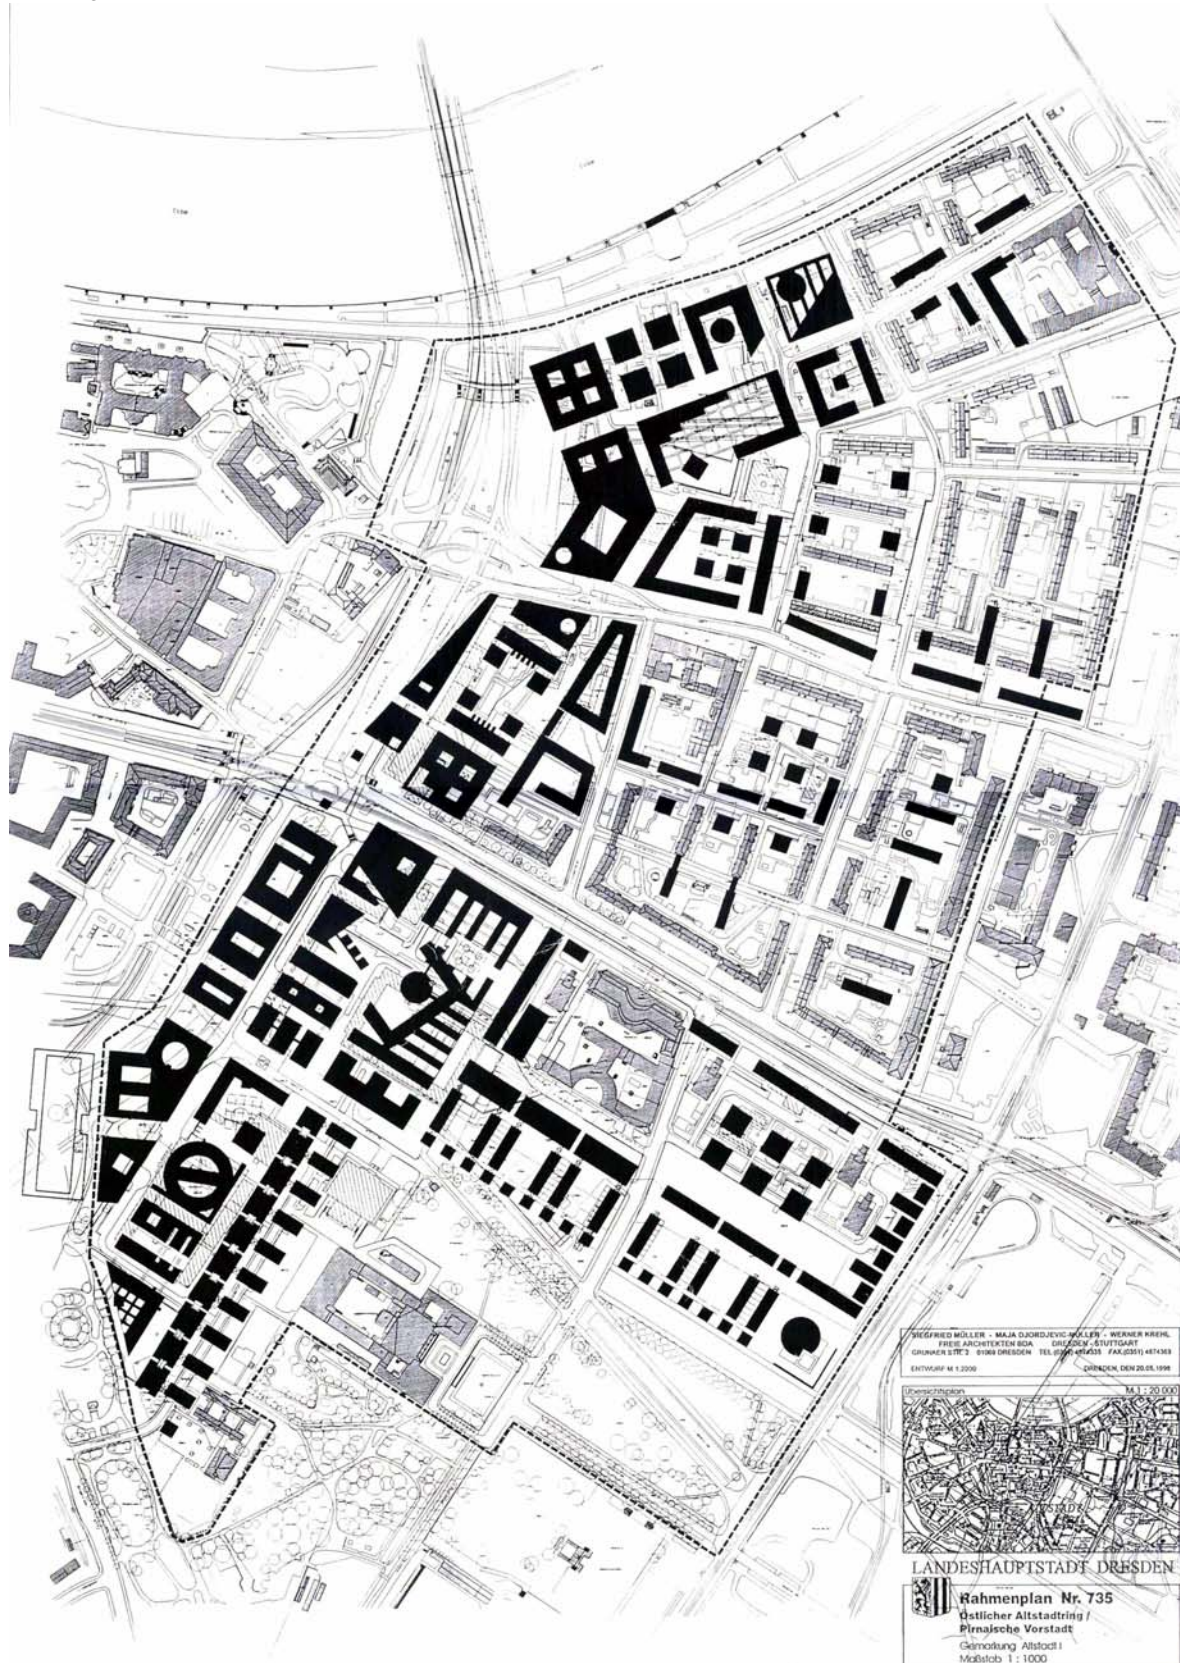

Anlage 3 Rahmenplan Nr. 735 – Östlicher Altstadtring/Pirnaische Vorstadt