

Bebauungsplan Nr. 323 Dresden-Altstadt I Nr. 29 Könneritzstraße/Jahnstraße/Laurinstraße




LEGENDE

- Baum Bestand - Baumschutz
 - ⊗ Baum Fällung
 - 1** Baumnummer
 - 2** Baumnummer Straßenbaum
- (Angaben zu Baumart und Baumgröße siehe Erläuterungsbericht GOP)

Anlage 4 zur Begründung

Stadtverwaltung Dresden Stadtplanungsamt Amtsleiter	Fassung Dezember 2015				
Planungsbüro mgp - mund, gille + partner Hübnerstraße 27, 01187 Dresden	Datum der letzten Änderung				
Plantechniker/in	Sachbearbeiter/in	SGL 61.5.1	Abl.-Lfr. 61.5	SGL 61.1.3	Abl.-Lfr. 61.1

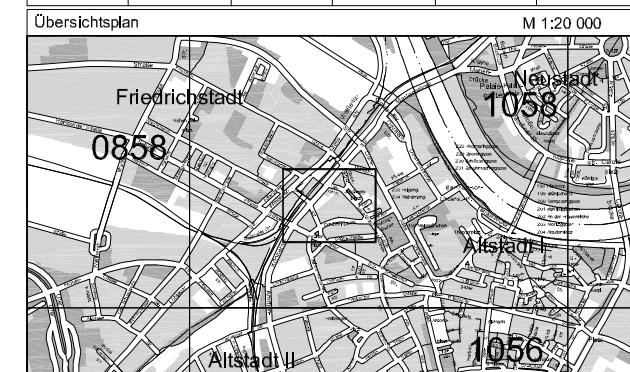

LANDESHAUPTSTADT DRESDEN

Bebauungsplan Nr. 323
Dresden-Altstadt I Nr. 29
Könneritzstraße/Jahnstraße/Laurinstraße

- Gehölzplan -

Maßstab 1:500 (A3 M 1:1000) Blatt 1 von 1

Hergestellt aus der digitalen Stadtkarte 1:500 und der Liegenschaftskarte 1:1000
bearbeitet: Dezember 2013