


# Bebauungsplan Nr. 395 Dresden-Briesnitz Nr. 2 Grundschnulstandort "Am Lehmberg"



- |   |   |
|---|---|
| <b>Bestand</b>  | <b>Planung</b>  |
| Regenwasserentwässerung                                 | Regenwasserentwässerung                                 |
| Grundstückentwässerung                                  | Grundstückentwässerung 76, Grundschule                  |
| Kindertragsstätte Am Lehmberg                           | Straßenentwässerungs-Kanal (Straßen-u. Tiefbauamt)      |
| Schmutz- und Mischwasserentwässerung                    | Regenwasserkanal öffentlich (Stadtentwässerung DD)      |
| Schmutzwasser-Grundstückentwässerung                    | Schmutz- und Mischwasserentwässerung                    |
| Kindertragsstätte Am Lehmberg                           | Schmutzwasser-Grundstückentwässerung                    |
| Mischwasser-Grundstückentwässerung                      | 76, Grundschule   |
| Kindertragsstätte Am Lehmberg                           | Mischwasserkanal öffentlich (Stadtentwässerung Dresden) |
| Mischwasserkanal öffentlich (Stadtentwässerung Dresden) | Mischwasser   |
| Trinkwasser   | Trinkwasserentwässerung                                 |
| Trinkwasserentwässerung                                 | Trinkwasserentwässerung                                 |
| Gasversorgung   | Gasversorgung   |
| Gasentwässerung   | Gasentwässerung   |
| Gasentwässerung   | Gasentwässerung   |
| Telekommunikation                                       | Telekommunikation                                       |
| Kabel-/Rohrtrasse                                       | Kabel-/Rohrtrasse                                       |
| Öffentliche Beleuchtung                                 | Öffentliche Beleuchtung                                 |
| Energiekabel  | Energiekabel  |

## Anlage 3 zur Begründung

Stadtverwaltung Dresden Stadtplanungsamt Amtsleiter	Fassung 04.04.2014
Planungsbüro 212 Ingenieurgesellschaft Dr. Hennig & Partner Höhenbusch-Markt 1, 01108 Dresden	Datum der letzten Änderung 19.01.2015
Planzeichner Sachbearbeiterin	SGL 61.3.3
	Abt.-Ltr. 61.3
	SGL 61.1.3
	Abt.-Ltr. 61.1

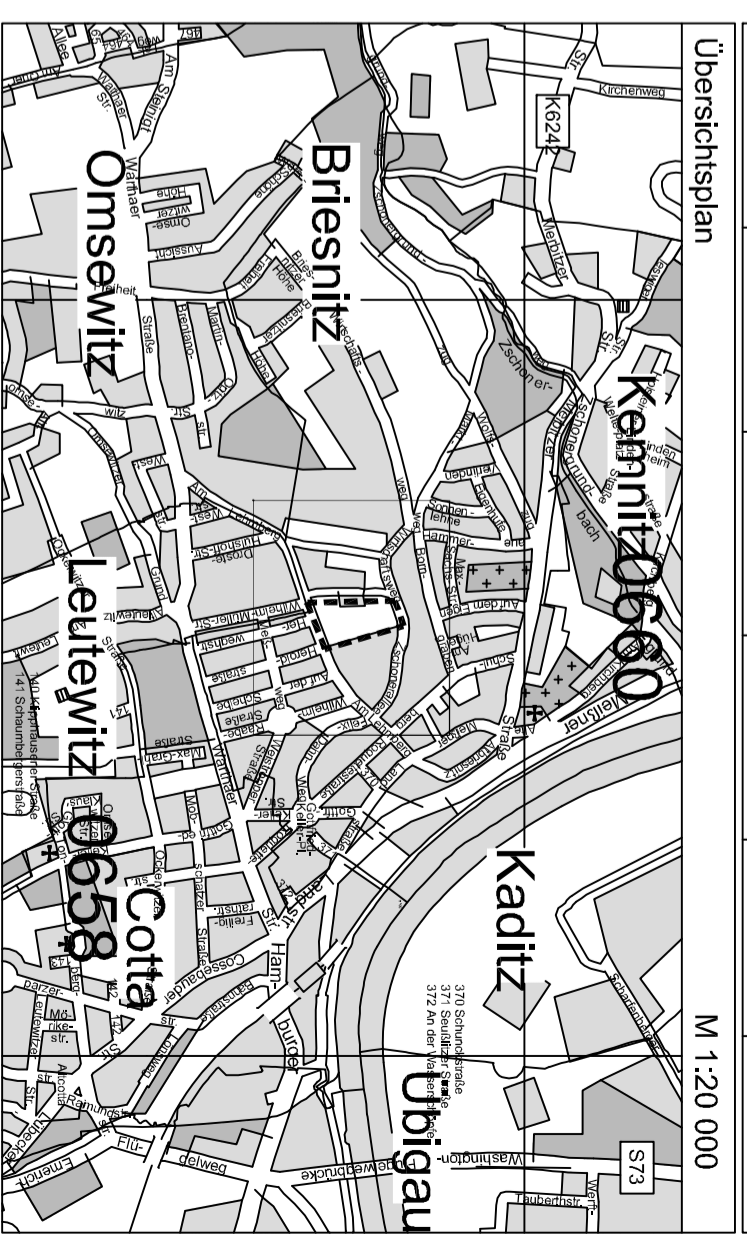

## LANDESHAUPTSTADT DRESDEN



Bebauungsplan Nr. 395  
Dresden-Briesnitz Nr. 2  
Grundschnulstandort "Am Lehmberg"

- Koordinierter Leitungsplan -

Maßstab 1 : 1000 (A2) Blatt 1 von 1