



Bebauungsplan Nr. 357 C, Dresden - Neustadt Nr. 41, Leipziger Straße / Alexander-Puschkin-Platz

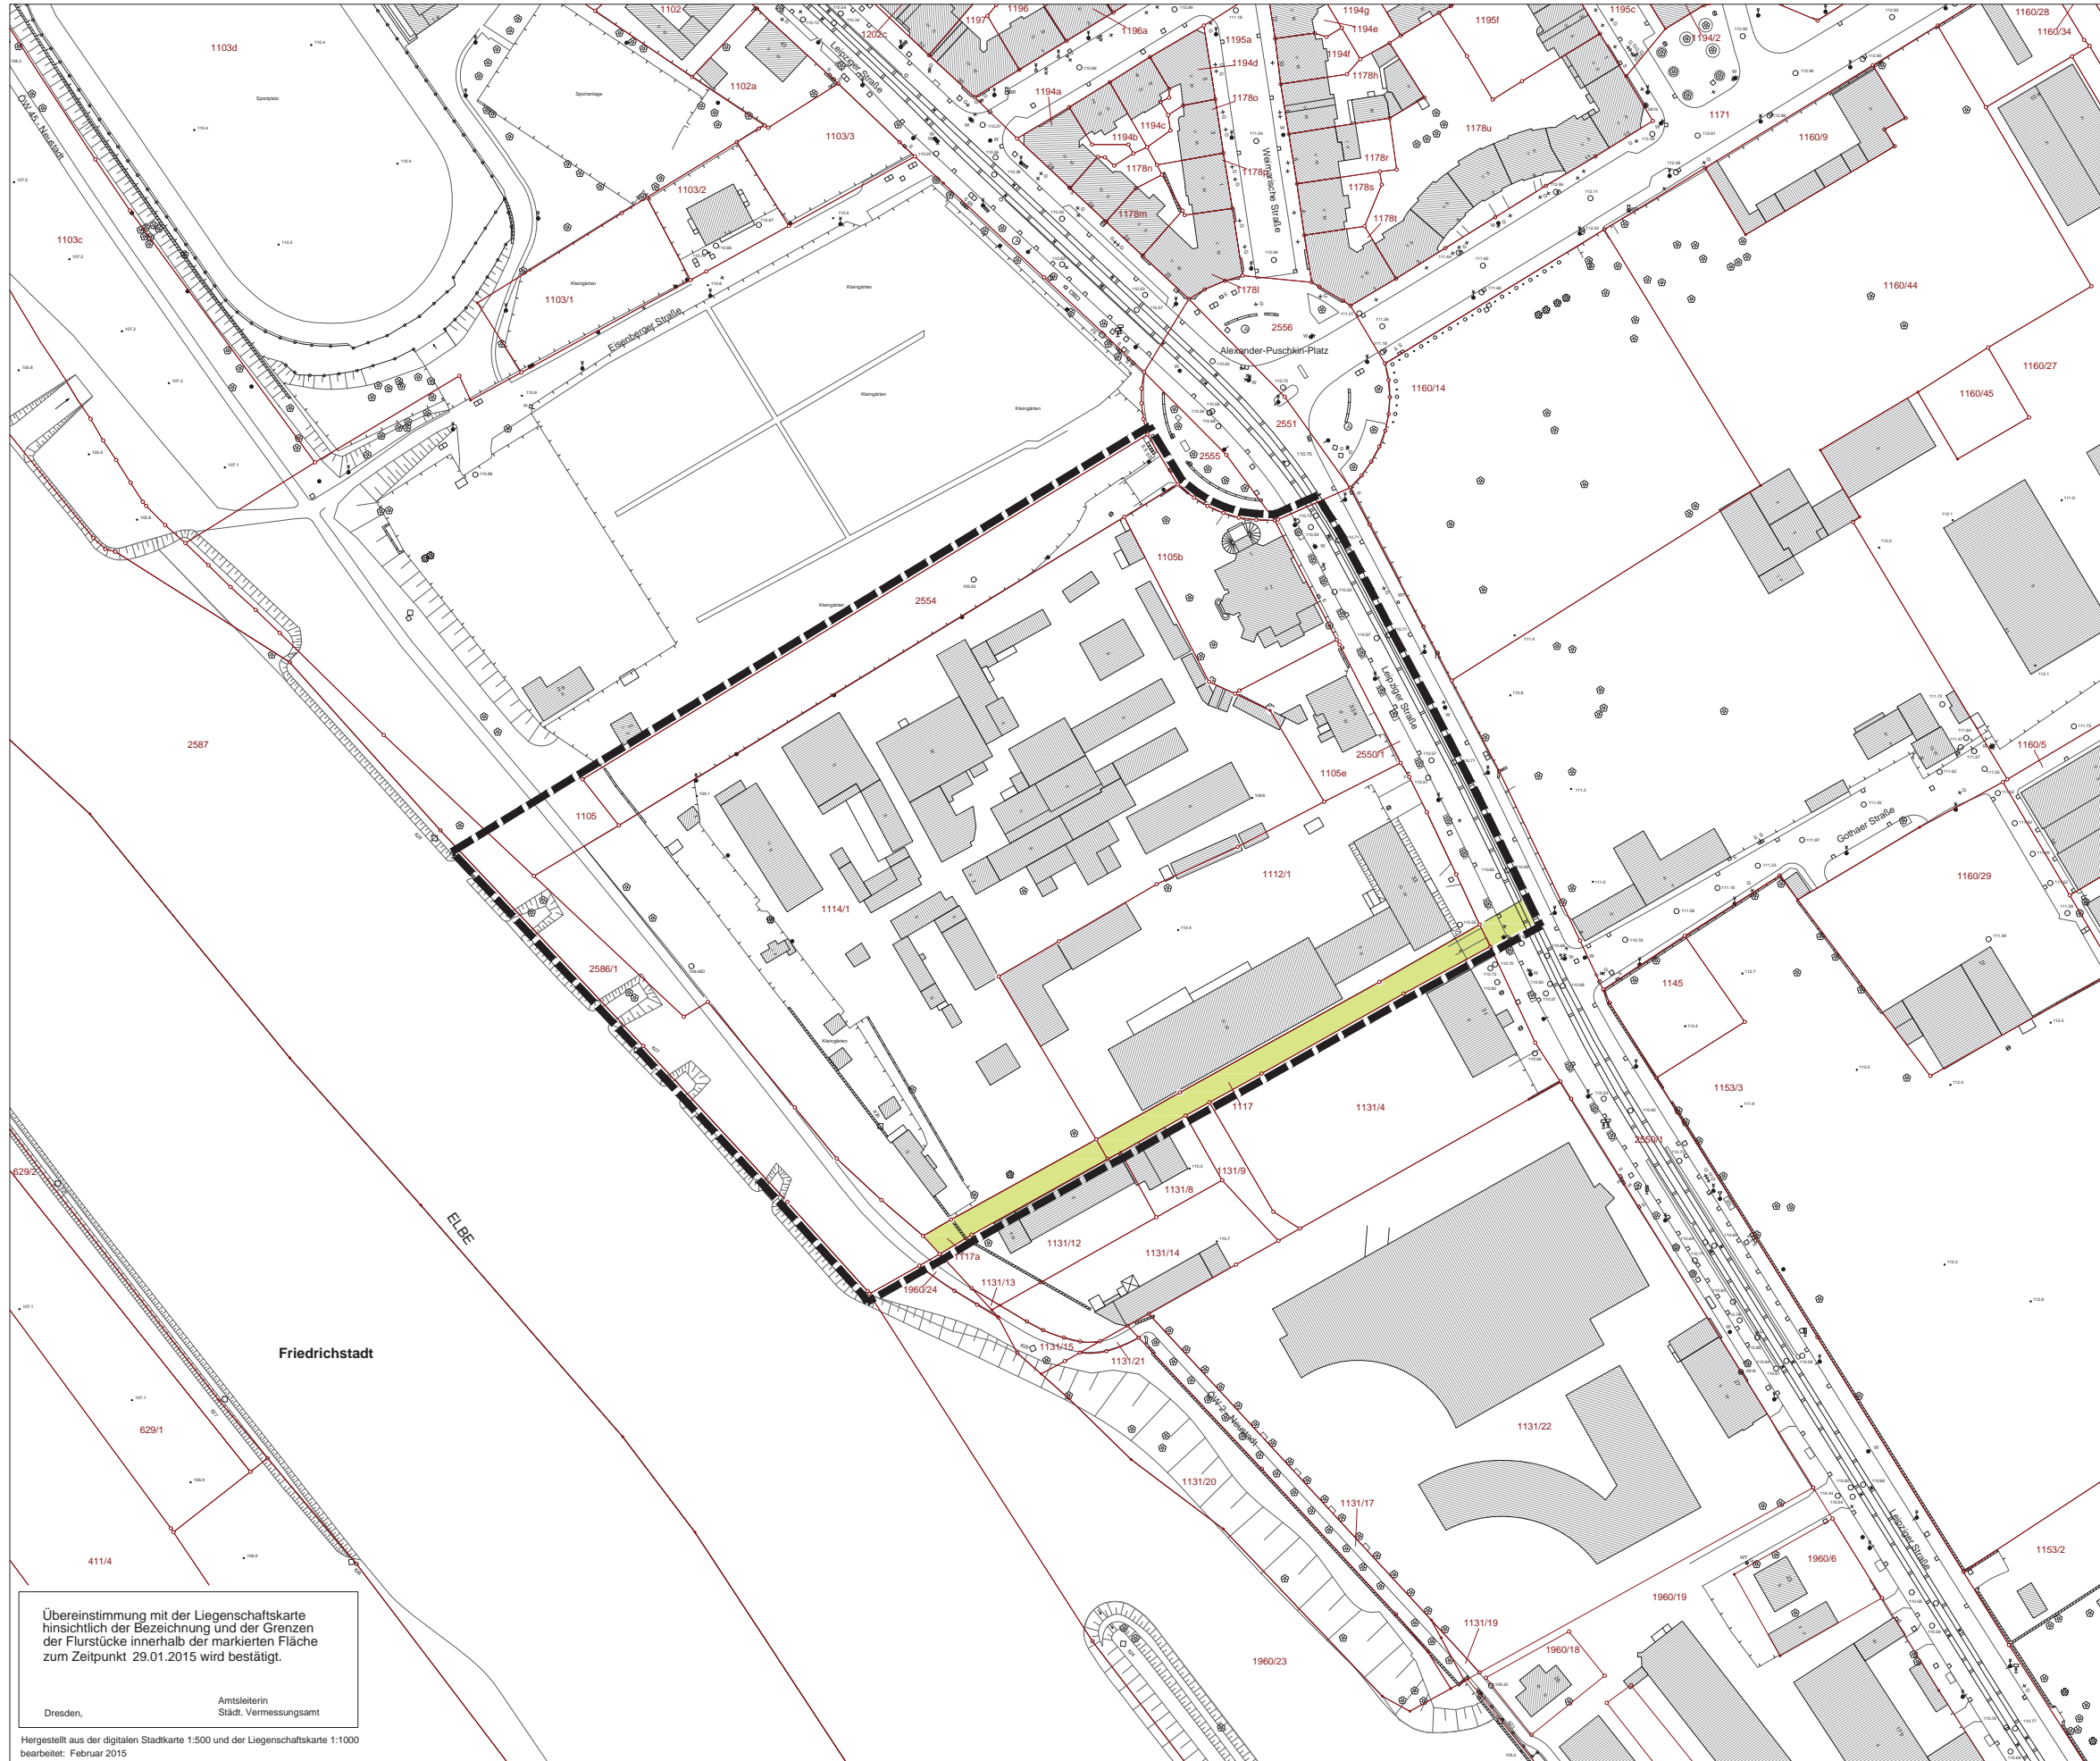

- neue Grenze des Geltungsbereich
- Erweiterung Plangebiet

Anlage 4

| | | | | | |
|---|--------------------|----------------------------|----------------|------------|----------------|
| Stadtverwaltung Dresden Stadtplanungsamt Amtsleiter | | Fassung Januar 2017 | | | |
| Planungsbüro | Vorhabenträger | Datum der letzten Änderung | | | |
| Plantechniker/ in | Sachbearbeiter/ in | SGL 61.5.2 | Abt.-Ltr. 61.5 | SGL 61.1.3 | Abt.-Ltr. 61.1 |

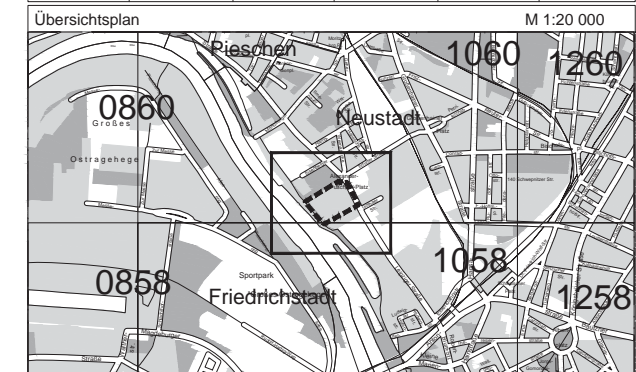

LANDESHAUPTSTADT DRESDEN

Bebauungsplan Nr. 357 C
 Dresden - Neustadt Nr. 41
 Leipziger Straße / Alexander-Puschkin-Platz

**- Änderung des Geltungsbereiches -
 - Entwurf -**

Maßstab Blatt 1 von 1

Übereinstimmung mit der Liegenschaftskarte hinsichtlich der Bezeichnung und der Grenzen der Flurstücke innerhalb der markierten Fläche zum Zeitpunkt 29.01.2015 wird bestätigt.

Dresden, Amtsleiterin
Städt. Vermessungsamt

Hergestellt aus der digitalen Stadtkarte 1:500 und der Liegenschaftskarte 1:1000
bearbeitet: Februar 2015