

# LANDESHAUPTSTADT DRESDEN

- Stadtrat -

Vorlage Nr.: V1406/16

Datum: 15. März 2017

## BESCHLUSSEMPFEHLUNG - federführend

des Ausschusses für Wirtschaftsförderung  
(WF/038/2017)

über:

Änderung der Satzung der Landeshauptstadt Dresden zur Durchführung des Dresdner Stadtfestes (Stadtfestsatzung) vom 25. Februar 2016

### Beschlussvorschlag:

Der Ausschuss für Wirtschaftsförderung stimmt der Vorlage mit folgender Änderung zu:

### Anlage 1, § 3 Zu Anlagen

Die Anlagen werden inhaltlich wie folgt geändert:


- Anhang 1 wird um Anlage 18 – Veranstaltungsfläche Stadtfest, Theaterplatz – erweitert  
(Ausgabe vom: 15. März 2017) (Anlage zur Beschlussempfehlung)

Abstimmung: Zustimmung mit Änderung

Ja 15 / Nein 0 / Enthaltung 0

  
Dirk Hilbert  
Vorsitzender

Anlage

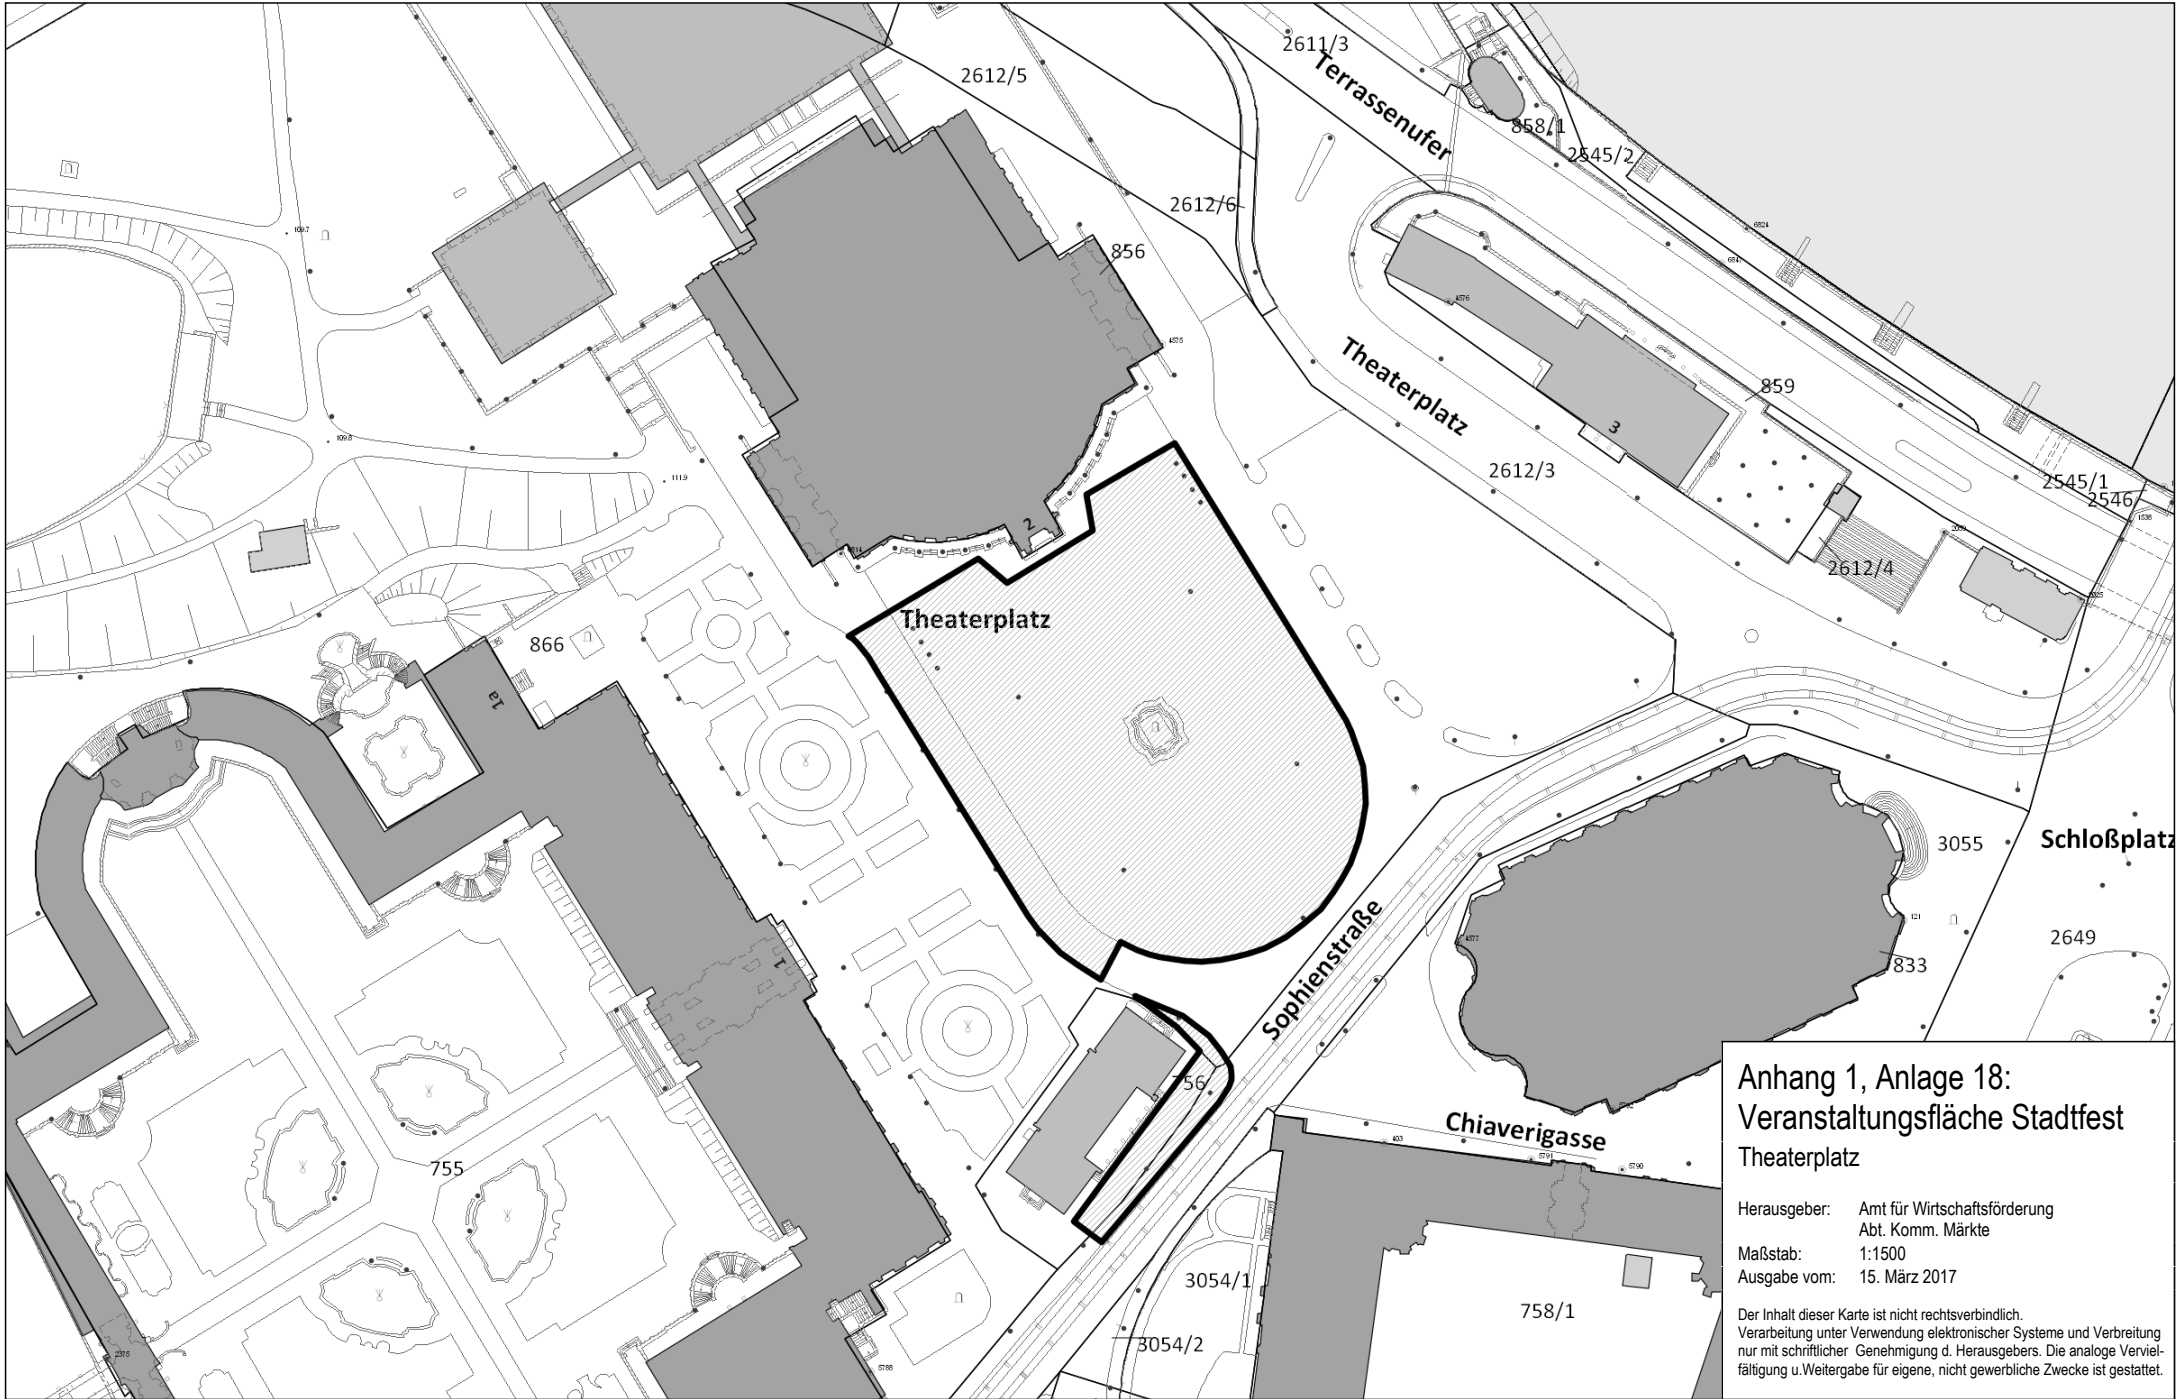

**Anhang 1, Anlage 18:  
Veranstaltungsfläche Stadtfest  
Theaterplatz**

Herausgeber: Amt für Wirtschaftsförderung  
Abt. Komm. Märkte

Maßstab: 1:1500

Ausgabe vom: 15. März 2017

Der Inhalt dieser Karte ist nicht rechtsverbindlich.  
Verarbeitung unter Verwendung elektronischer Systeme und Verbreitung  
nur mit schriftlicher Genehmigung d. Herausgebers. Die analoge Vervielfältigung u. Weitergabe für eigene, nicht gewerbliche Zwecke ist gestattet.