


Anlage 1

Bebauungsplan Nr. 3025, Dresden-Altstadt I, Siedlitzer Straße
(Aufstellungsbeschluss)

Übersichtsplan

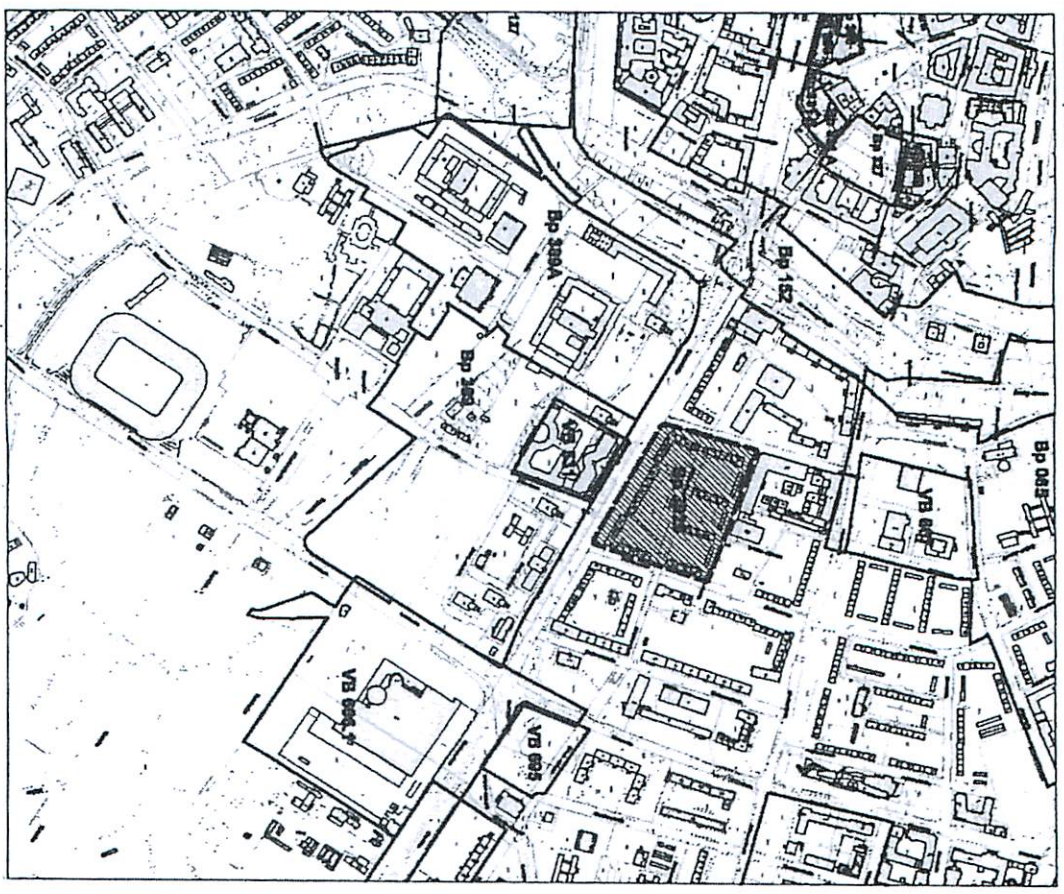


-  Vorhabenbezogene Bauzeugspläne
Vorhaben- und Erschließungspläne
-  Bauzeugspläne
-  Geltungsbereich Bauzeugsplan Nr. 3025

Herausgeber: Stadtplanungsamt
Stand: März 2017
Kartengrundlage: Amt für Geodaten und Kataster

Landeshauptstadt Dresden			
Bürgermeisteramt - Stadtratsangelegenheiten			
Nr.	Sek.	Nr.	ZK
15.1	15.12	141	ZSt
15.11	DB OB		ZSt
15.10	ARat	12. APR. 2017	br
15.9	HH		WV
15.8	HH		ZA
15.7			
15.6			
15.5			
15.4			
15.3			
15.2			
15.1			
CDU	LINKE	BÜND	SPD
ADP	PIRATEN	GRÜNE	

SP 12.04.

Bebauungsplan Nr. 3025 Dresden-Alttstadt I Seidnitzer Straße

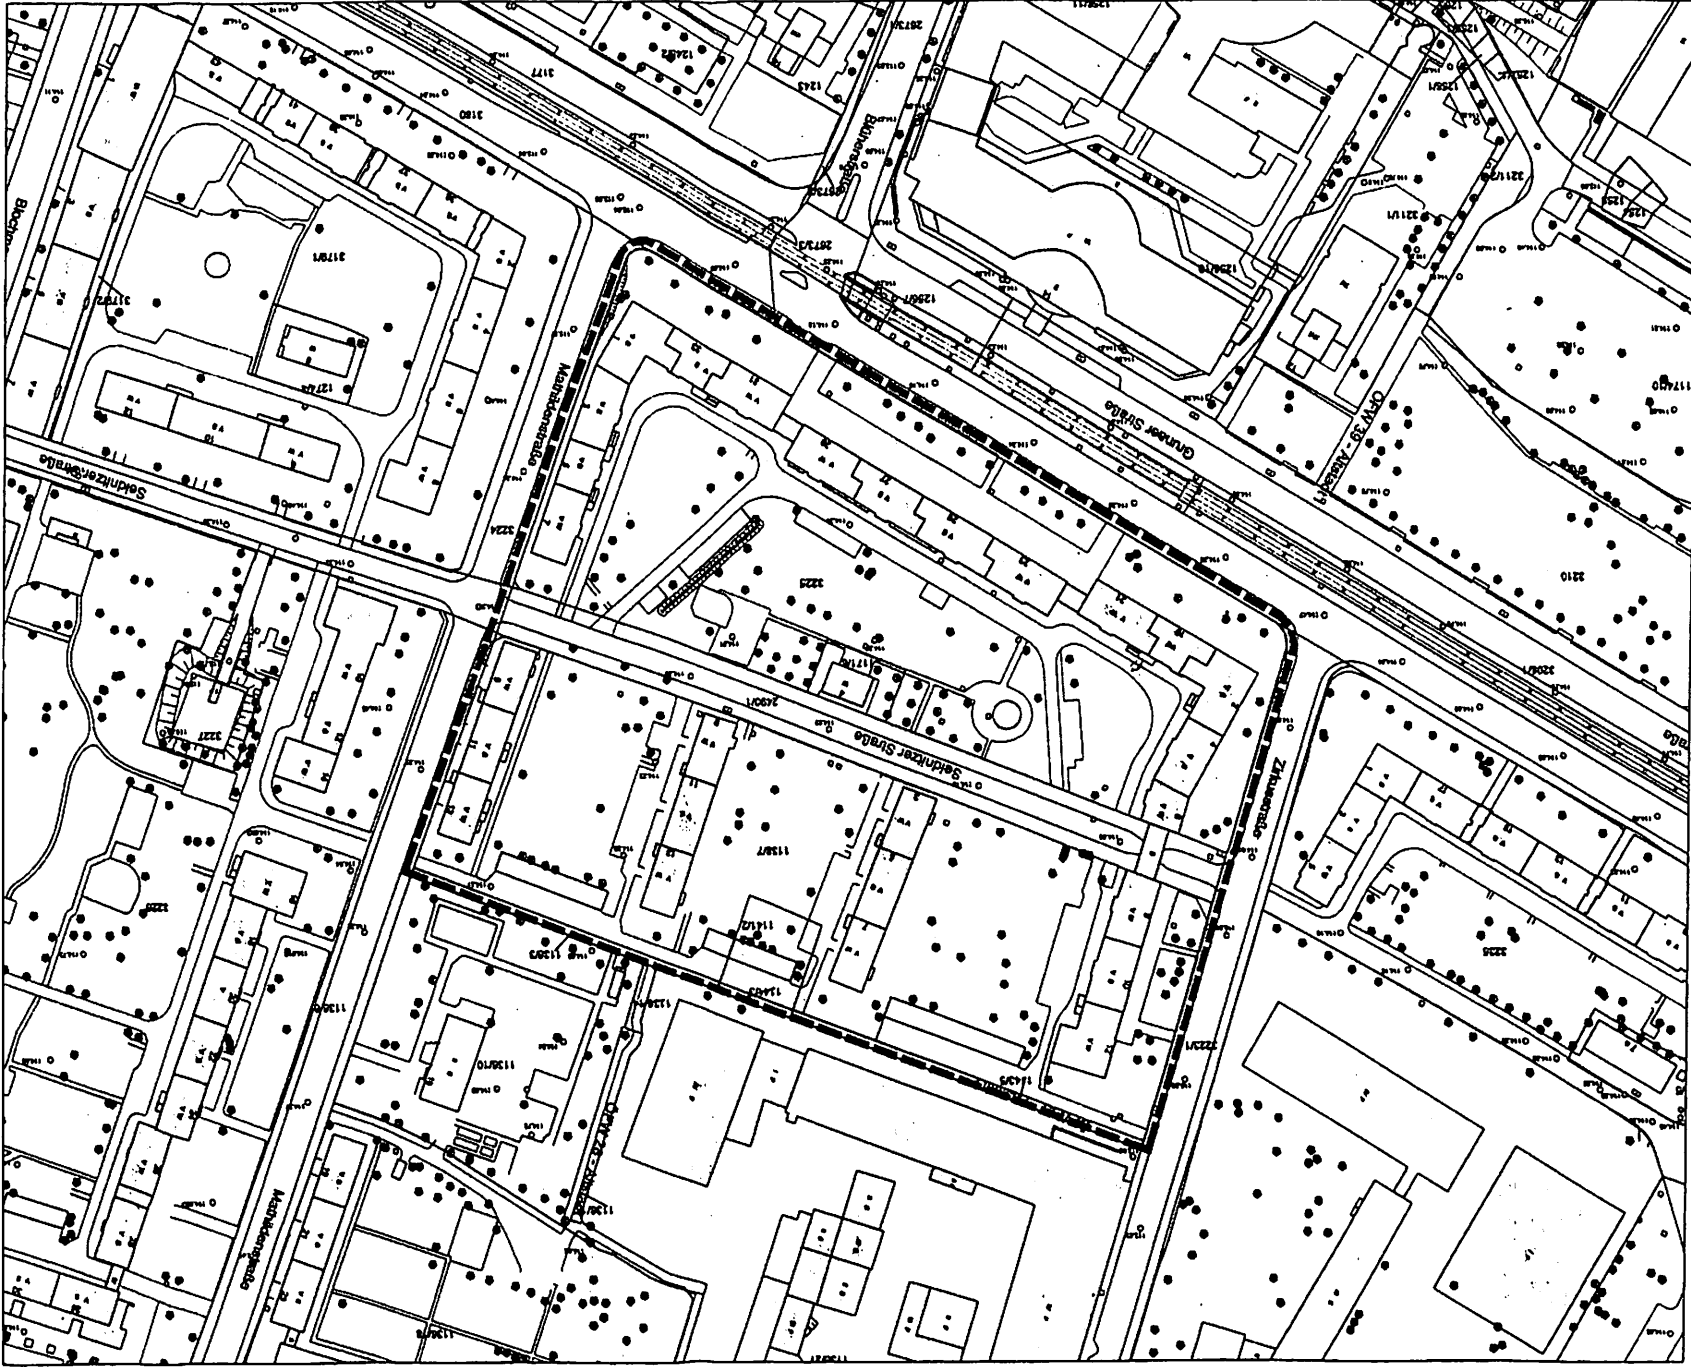

Anlage 2



 Bebauungsplan Nr. 3025
 Dresden-Alttstadt I
 Seidnitzer Straße
 - Bereich des räumlichen Geltungsbereiches -
 Stand: 1. Mai 2017
 Maßstab: 1:1000
 Datum: 1. Mai 2017
 Blatt: 1 von 1

- Bereich des räumlichen Geltungsbereiches -
 Stand: 1. Mai 2017
 Maßstab: 1:1000
 Datum: 1. Mai 2017
 Blatt: 1 von 1

