

LANDESHAUPTSTADT DRESDEN

BESCHLUSSAUSFERTIGUNG

des Ortschaftsrates Schönfeld-Weißig
(OSR SW/037/2017)

Sitzung am: 12. Juni 2017

Beschluss zu: V-SW0130/17

Gegenstand:

Festlegung der Standorte zur Errichtung von Jugendclubs in den Ortsteilen Pappritz und Schullwitz, BE: Vertreter des Stadtplanungsamtes und des Umweltamtes

Beschluss: SW37/01/2017

Der Oberbürgermeister wird beauftragt, die Ersatzstandorte für die Jugendclubs Pappritz und Eschdorf auf dem Fl. 454/1 der Gemarkung Schullwitz (Ersatz für Eschdorf) und auf dem Fl. 228/5 der Gem. Pappritz (Ersatz für Standort Ortslage Pappritz) unverzüglich zu veranlassen.

Abstimmung: Zustimmung
Ja 13 Nein 0 Enthaltung 0 Befangen 0



Daniela Walter
Ortsvorsteherin




Länge: 87,47 m

01328 Dresden
Gerätehalle Pappritz

Herausgeber: hier Fachamt und ggf. Name, Vorname
Maßstab: 1:500
Ausgabe vom: Datumsangabe in der Form 1. Januar 2015

Der Inhalt dieser Karte ist nicht rechtsverbindlich.
Verarbeitung unter Verwendung elektronischer Systeme und Verbreitung
nur mit schriftlicher Genehmigung d. Herausgebers. Die analoge Vervielfältigung u. Weitergabe für eigene, nicht gewerbliche Zwecke ist gestattet.

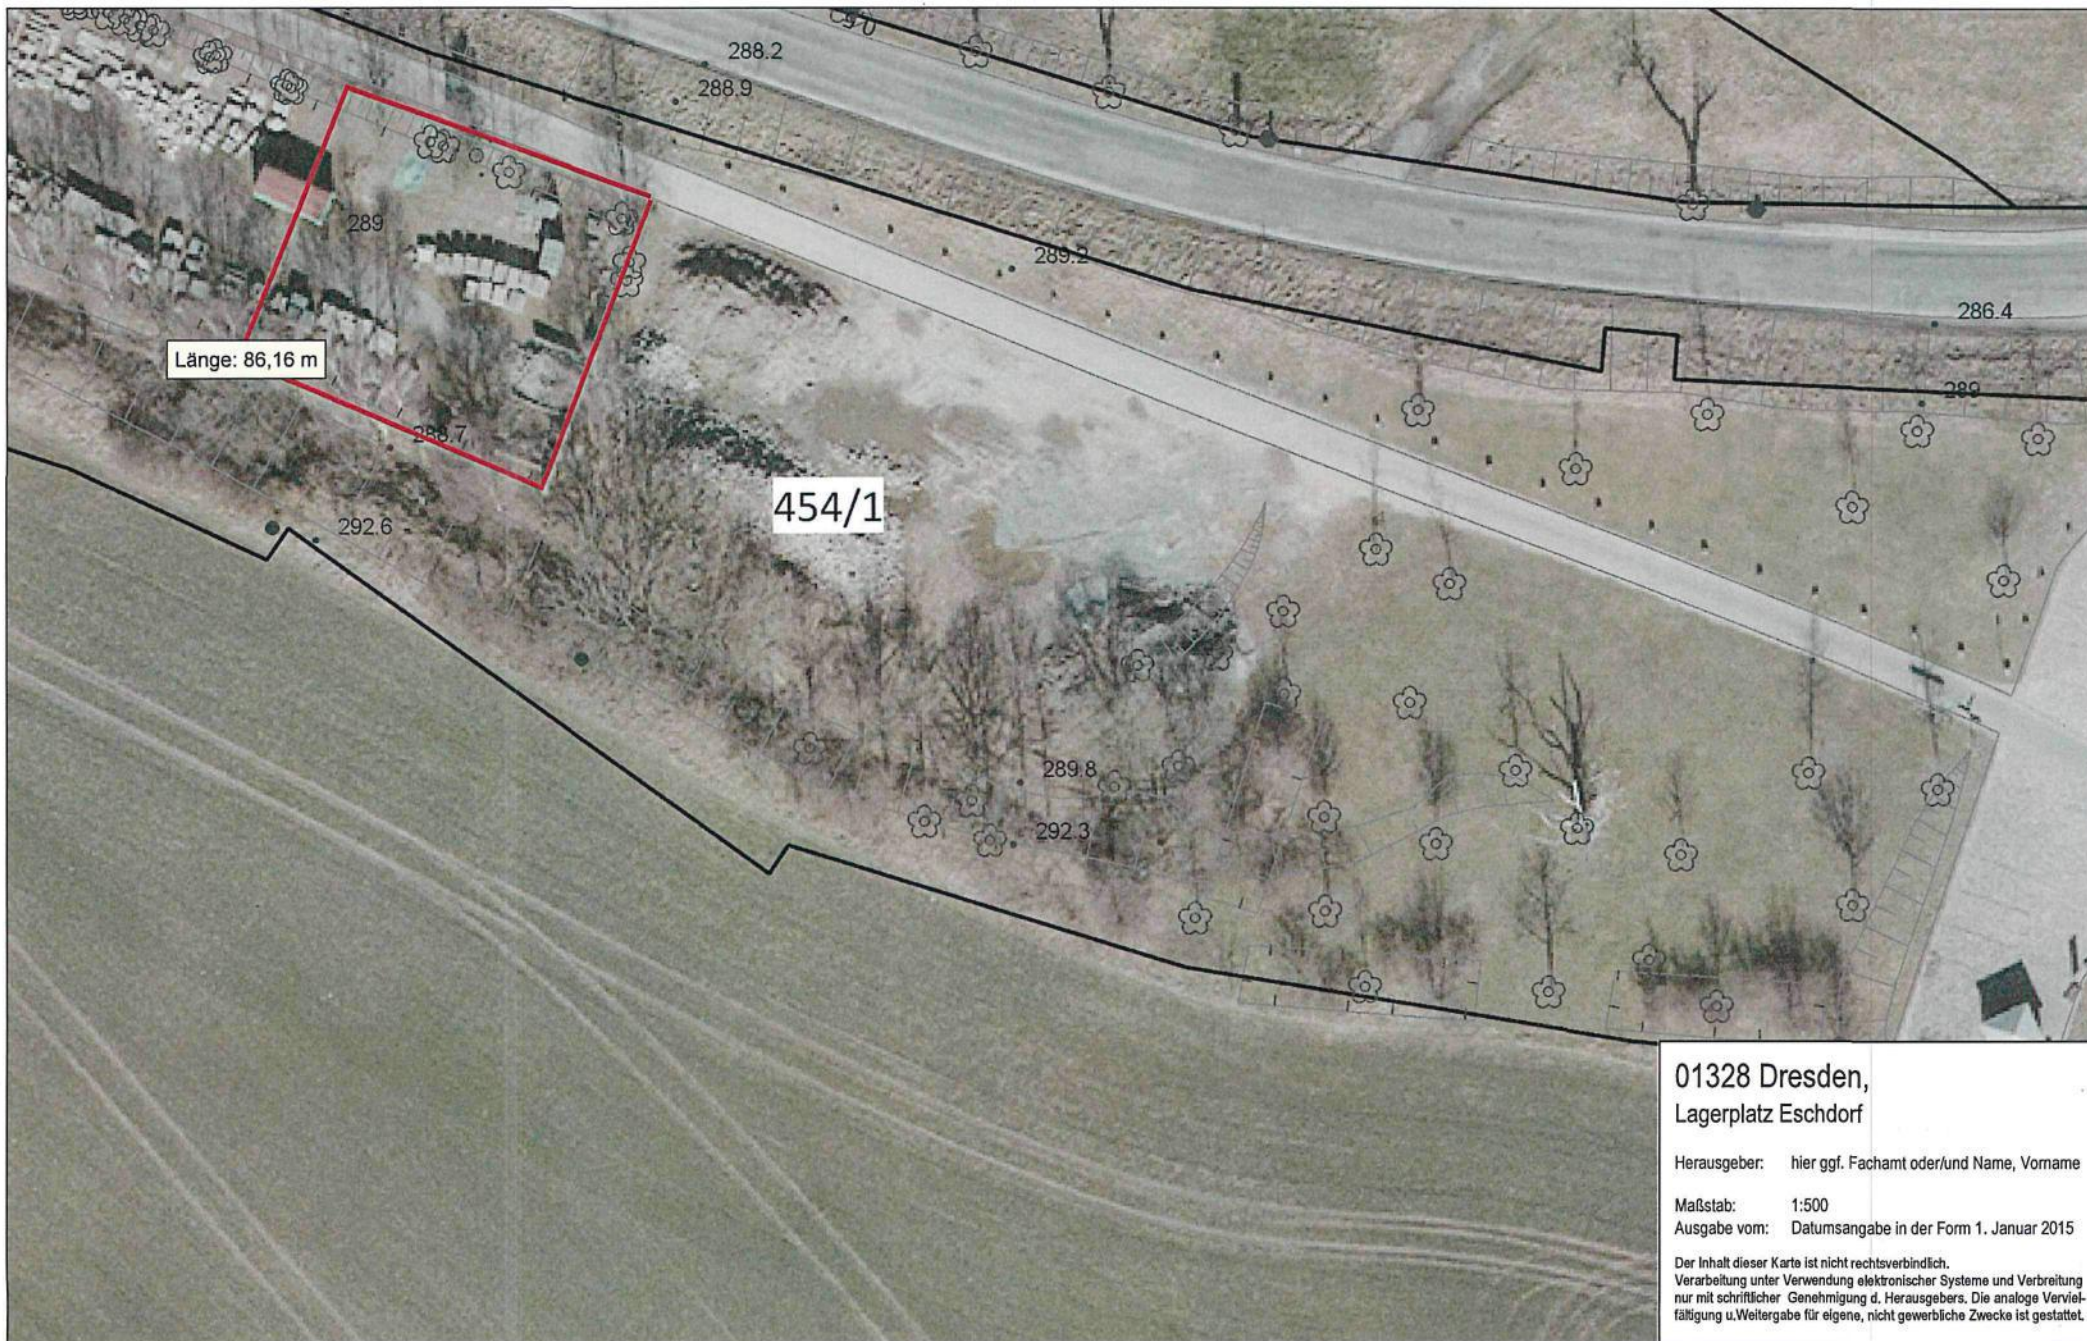

Länge: 86,16 m

454/1

01328 Dresden,
Lagerplatz Eschdorf

Herausgeber: hier ggf. Fachamt oder/und Name, Vorname

Maßstab: 1:500

Ausgabe vom: Datumsangabe in der Form 1. Januar 2015

Der Inhalt dieser Karte ist nicht rechtsverbindlich.
Verarbeitung unter Verwendung elektronischer Systeme und Verbreitung
nur mit schriftlicher Genehmigung d. Herausgebers. Die analoge Vervielfältigung u. Weitergabe für eigene, nicht gewerbliche Zwecke ist gestattet.