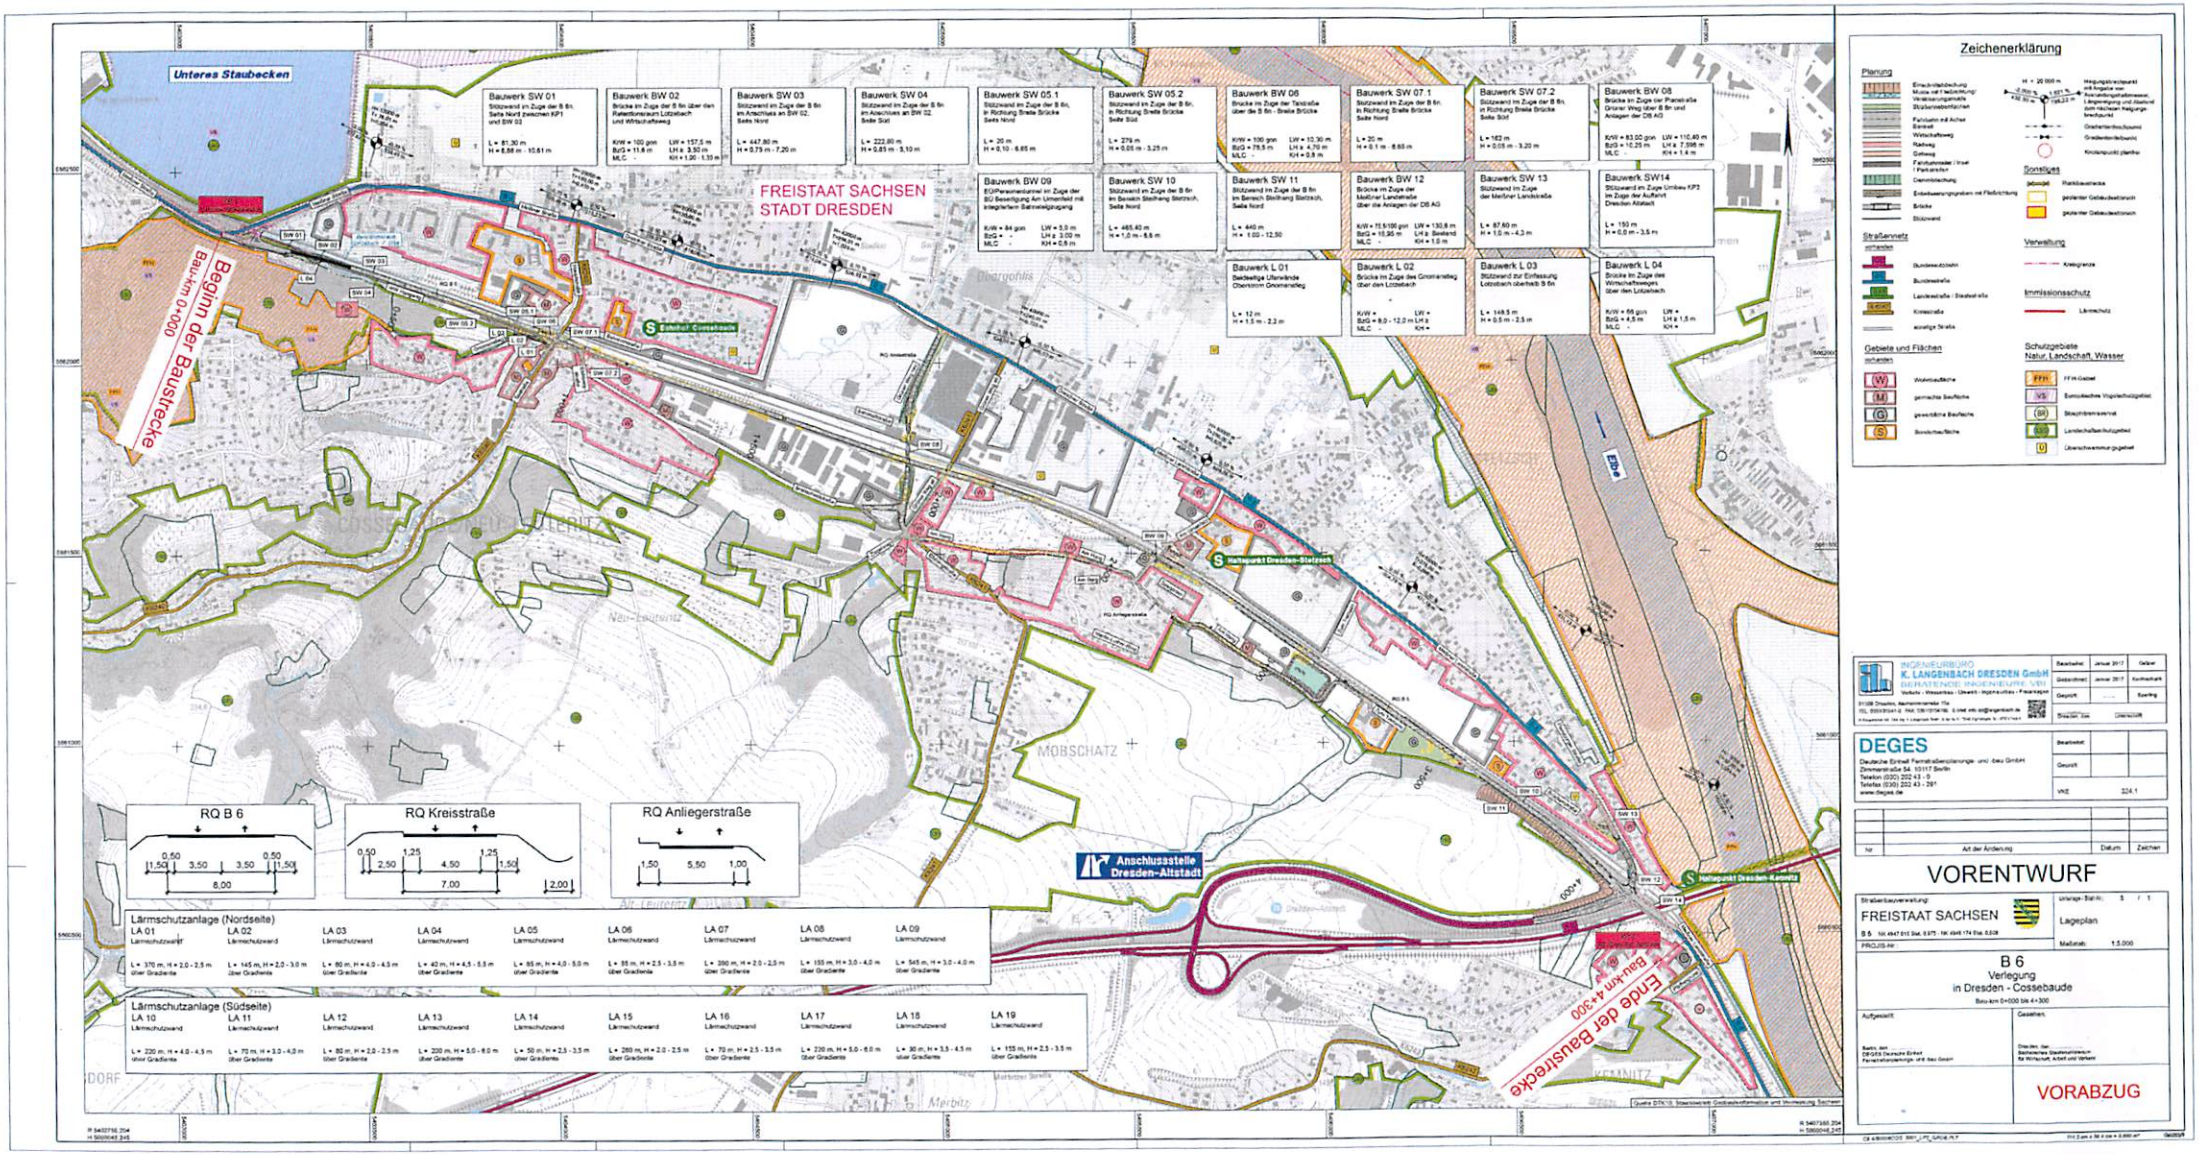

Zeichenerklärung

Planung

Straßennetz

Gebiete und Flächen

Verwaltung

Immissionsschutz

Schutzgebiete Natur, Landschaft, Wasser

Sonstiges

INGENIEURBÜRO K. LANGENBACH DRESDEN GmbH
BERATENDE INGENIEURE VBI

DEGES
Deutsche Einheit Fernstraßenplanungs- und -bau GmbH
Zimmerstraße 54, 10117 Berlin
Telefon (030) 202 43 - 0
Telefax (030) 202 43 - 291
www.deges.de

Nr.	Art der Änderung	Datum	Zeichen

VORENTWURF

Straßenbauverwaltung: FREISTAAT SACHSEN

B 6 Nr. 4147 bis Bad. 0.975 - Nr. 4348 174 Bau. 0.628

PROJIS-Nr.

Unterlage - Blatt-Nr.: 5 / 1

Lageplan

Maßstab: 1:5.000

B 6
Verlegung
in Dresden - Cossebaude
Bau-km 0+000 bis 4+300

Aufgestellt:

Gesehen:

Dresden, den
DEGES Deutsche Einheit Fernstraßenplanungs- und -bau GmbH

Dresden, den
Sächsisches Staatsministerium für Wirtschaft, Arbeit und Verkehr

VORABZUG