


Übersichtsplan

Anlage 1 b

Fassung vom: 17.07.2017

Seite 1 von 1

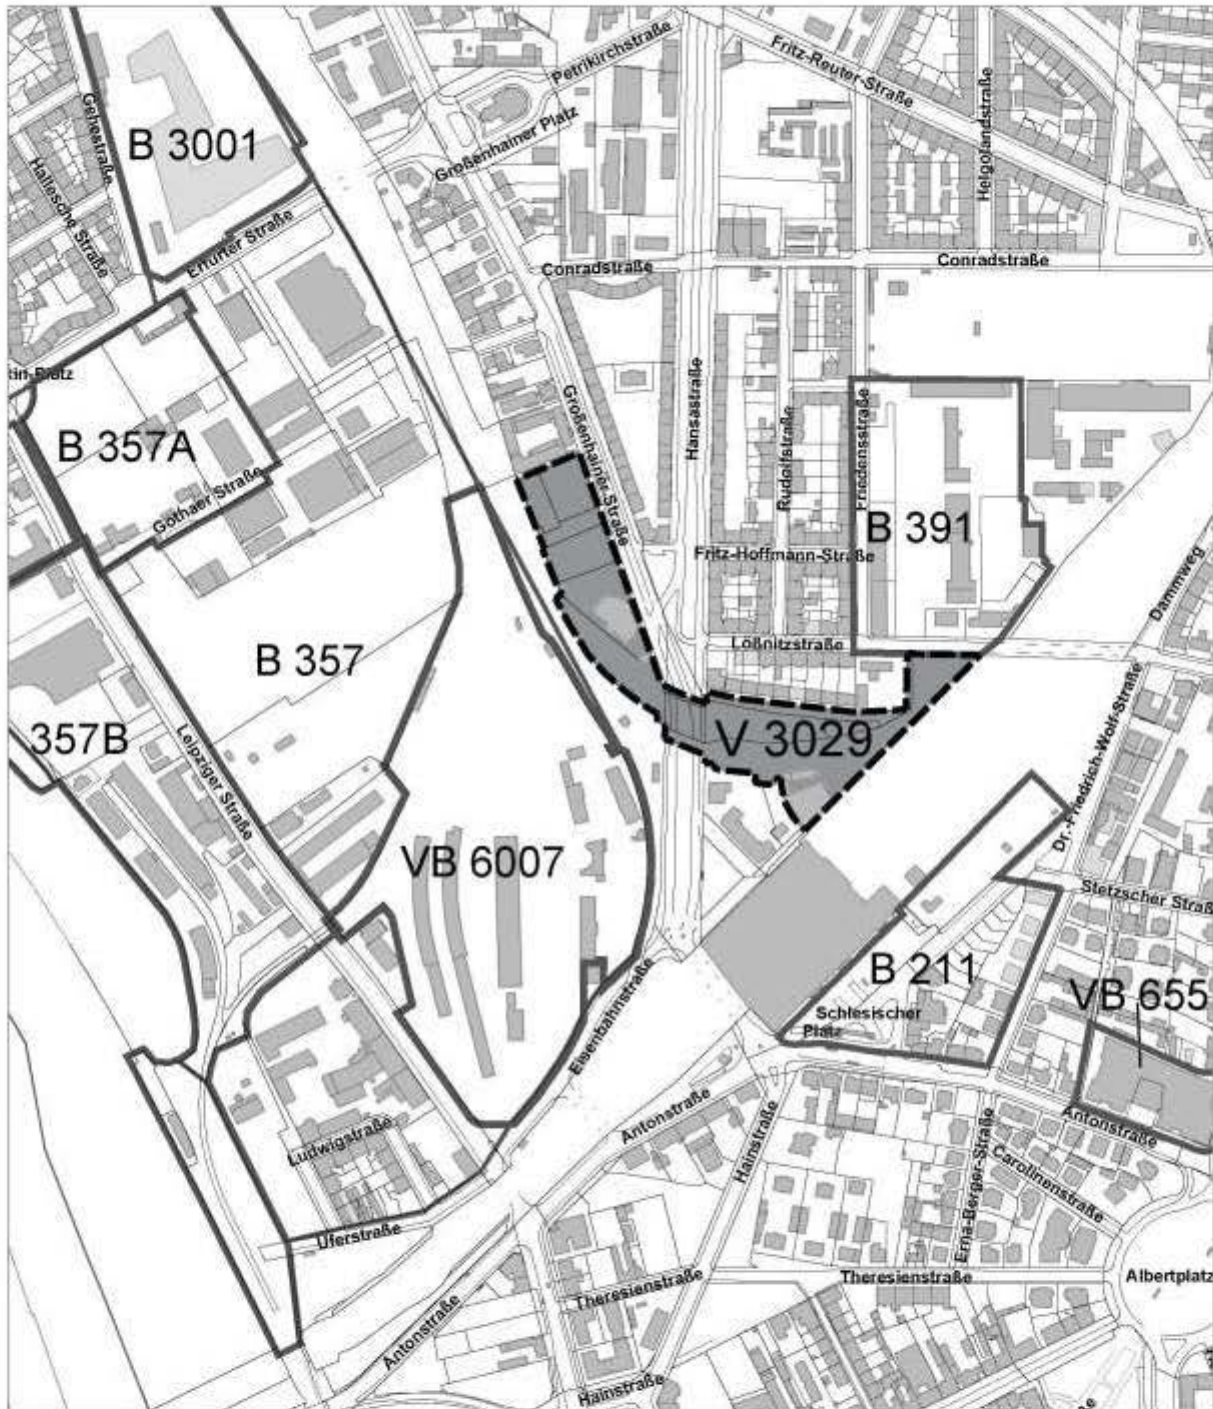

Legende Übersichtsplan



Veränderungssperre Bebauungsplan Nr. 3029
Dresden-Neustadt Nr. 43
Ehemaliger Gleisbogen Hansastraße



angrenzende
Bebauungspläne

Herausgeber: Stadtplanungsamt
Stand: Juli 2017
Kartengrundlage: Amt für Geodaten und Kataster