


**Anlage 5**

zur V1428/16

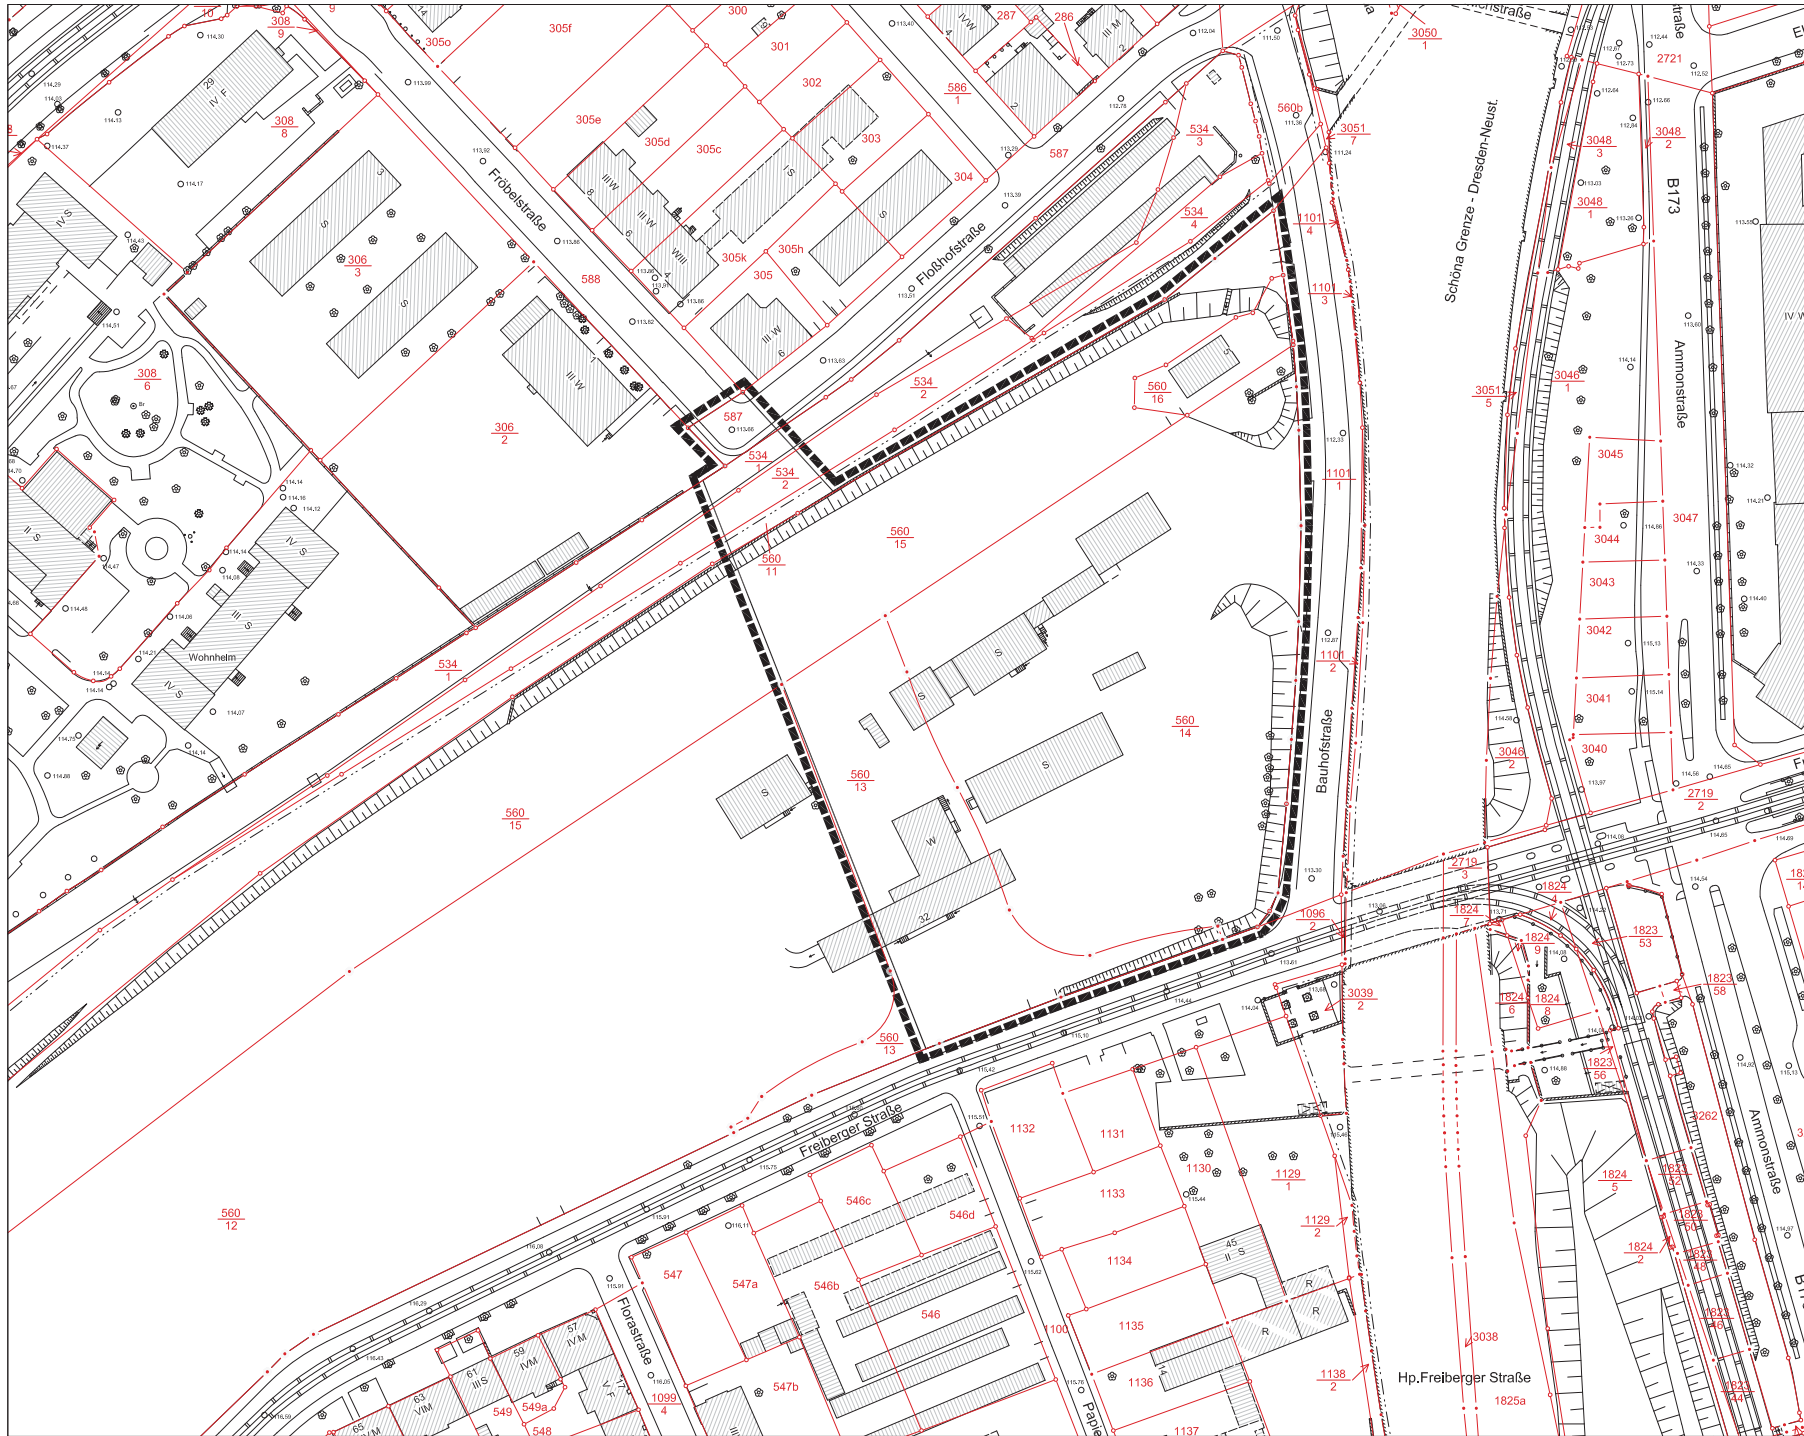

Grenze des räumlichen Geltungsbereichs

Stadtverwaltung Dresden Stadtentwicklung Amt für...	Fassung 15.06.2016
Planungsdez.	Datum der letzten Änderung
Planerisch	Sachvertr.
DR 01/1	DR 02/1
DR 03/1	DR 04/1
DR 05/1	DR 06/1



LANDESHAUPTSTADT DRESDEN

**Bebauungsplan Nr. 3020**  
 Dresden-Altstadt II Nr. 30  
 Ehemaliger Kohlebahnhof-  
 Freiberger Straße/Bauhofstraße

- Grenze des räumlichen Geltungsbereichs -  
 Maßstab 1:500 Blatt 1 von 1  
 Aufstellungsbeschluss vom .....2016