


Bebauungsplan Nr. 385, Dresden-Wilschdorf Nr. 8

Saßnitzer Straße/Leeraue

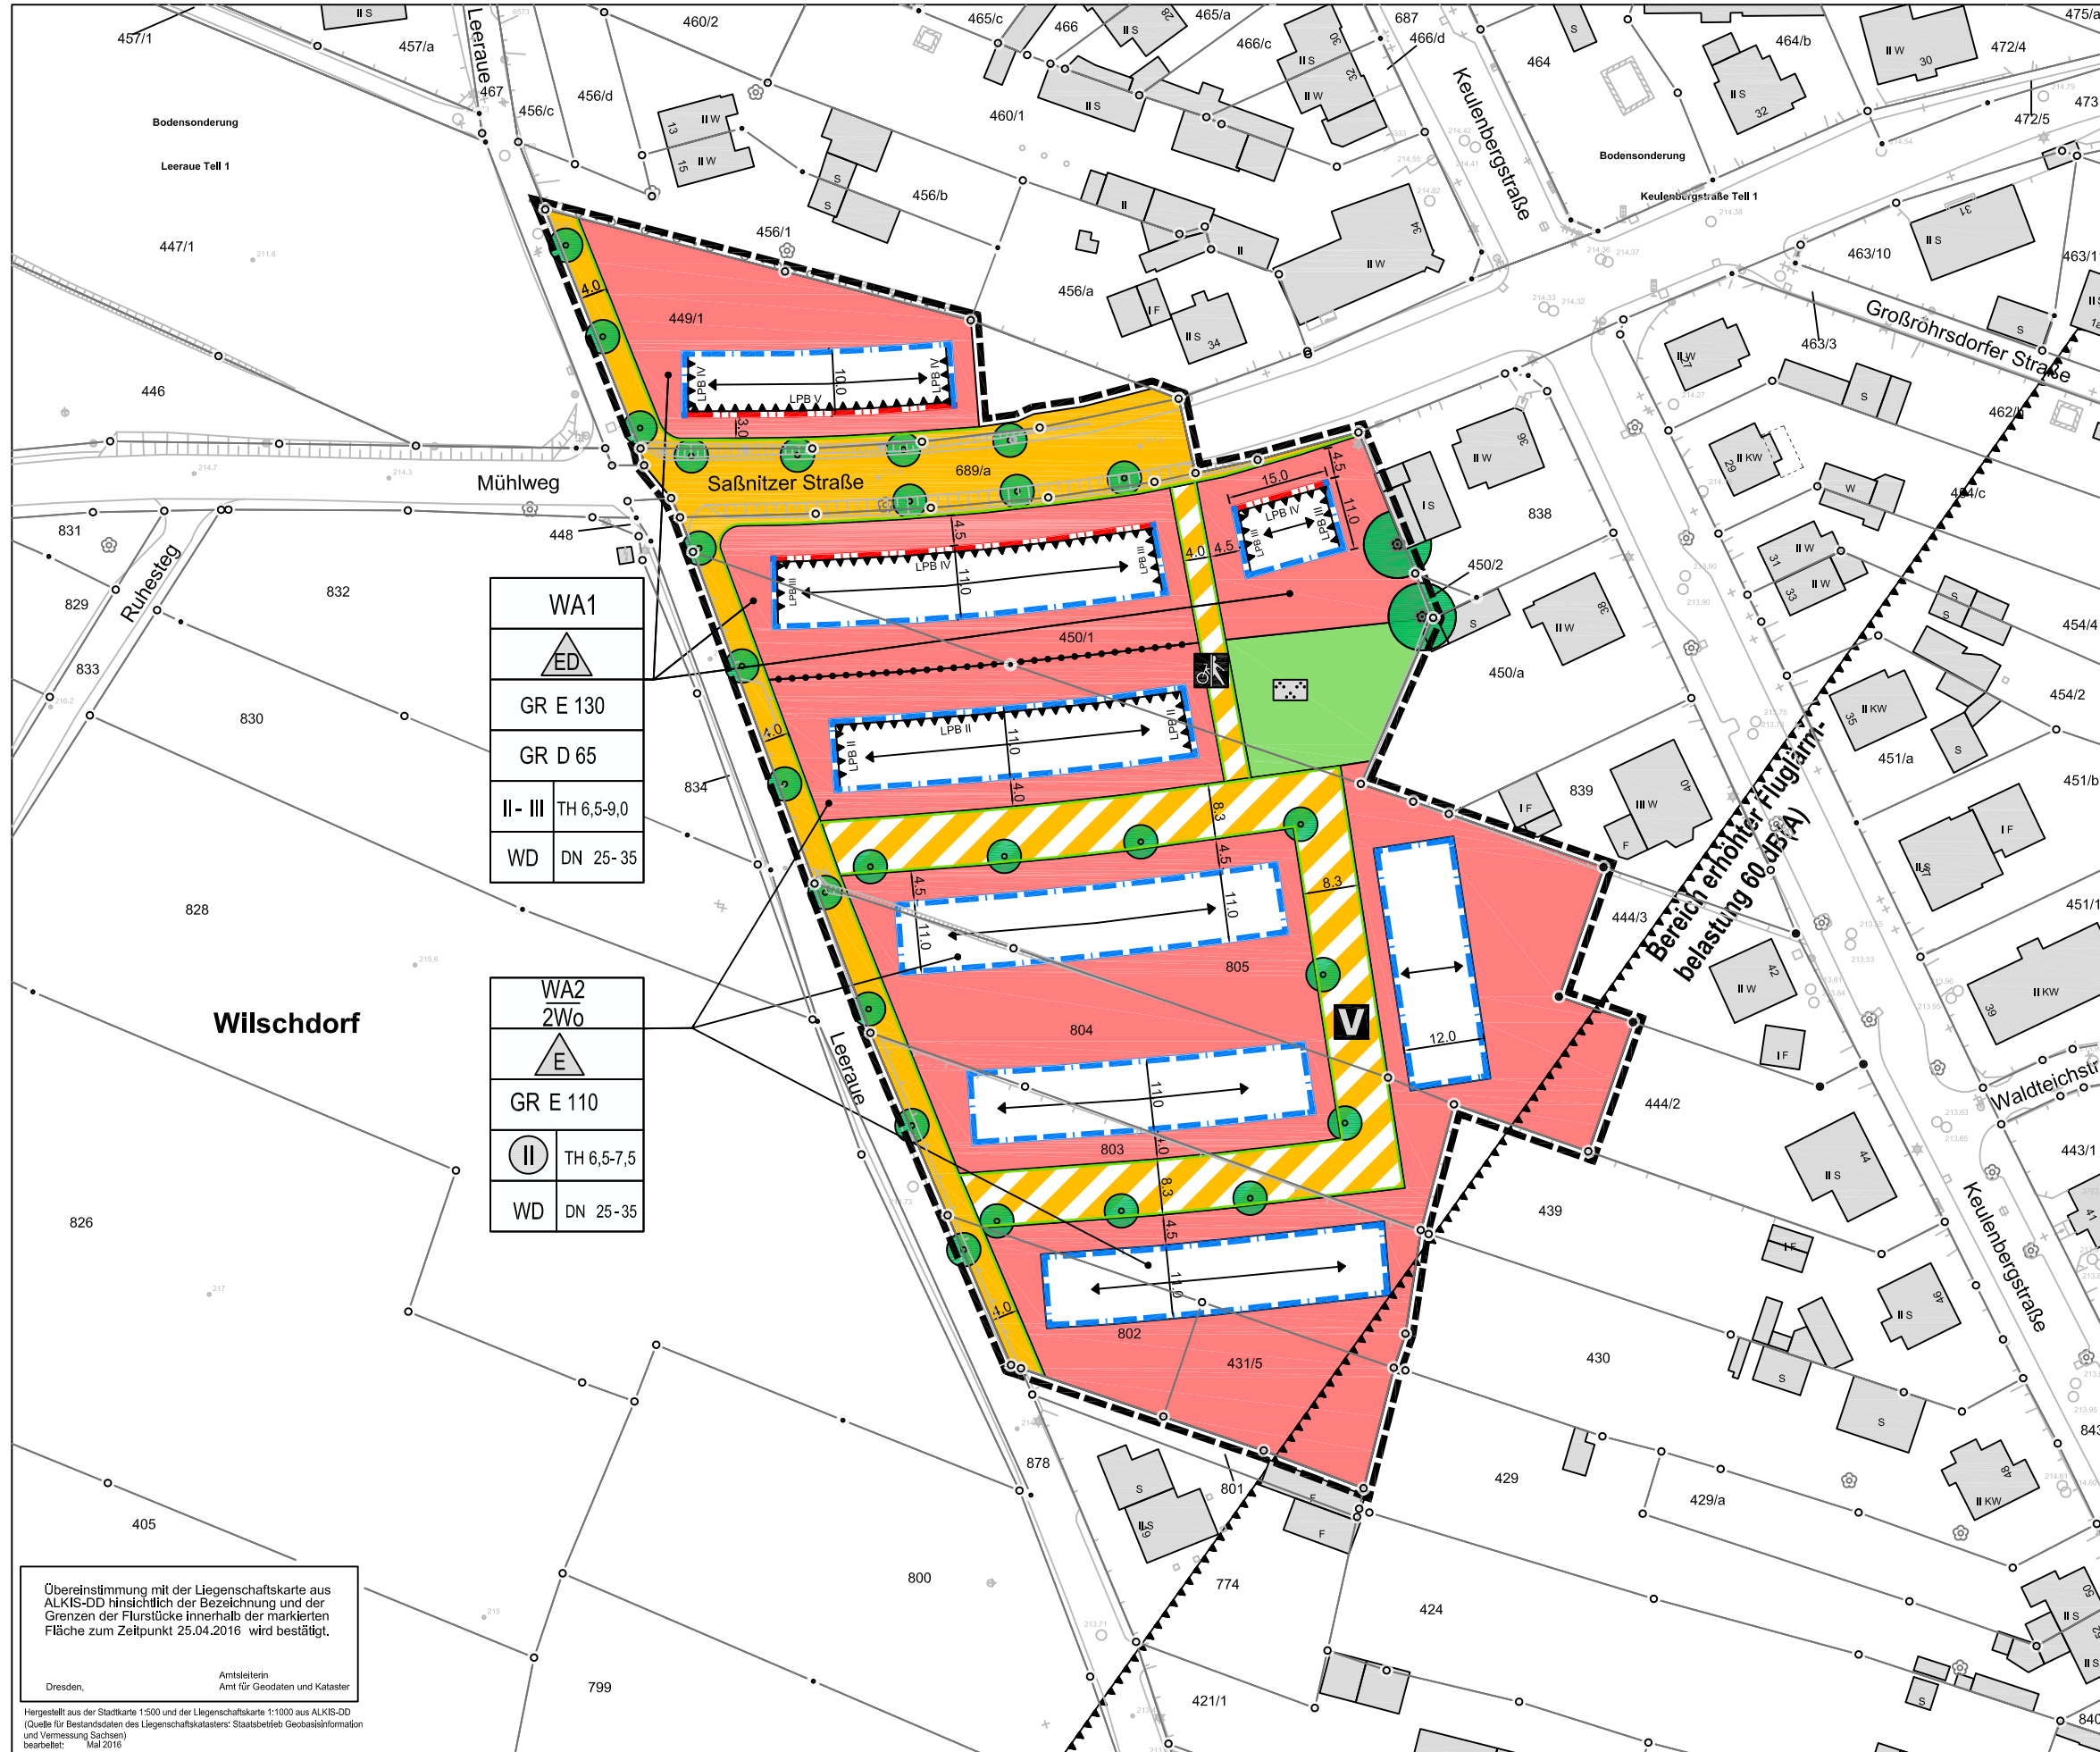

WA1
ED
GR E 130
GR D 65
II- III TH 6,5-9,0
WD DN 25-35

WA2
2Wo
E
GR E 110
II TH 6,5-7,5
WD DN 25-35

Übereinstimmung mit der Liegenschaftskarte aus ALKIS-DD hinsichtlich der Bezeichnung und der Grenzen der Flurstücke innerhalb der markierten Fläche zum Zeitpunkt 25.04.2016 wird bestätigt.

Dresden, Amt für Geodaten und Kataster
Hergestellt aus der Stadtkarte 1:500 und der Liegenschaftskarte 1:1000 aus ALKIS-DD (Quelle für Bestandsdaten des Liegenschaftskatasters: Staatsbetrieb Geobasisinformation und Vermessung Sachsen) bearbeitet: Mai 2016

Anlage 3 zur Vorlage

Stadtverwaltung Dresden Stadtplanungsamt Amtsleiter	Fassung 13.10.2017				
Planungsbüro PLANUNGSBÜRO SCHUBERT ARCHITECTUR & FREIZEIT PROFESSUR 2 - DRAG RUDOLPH PL. GRUNTVORL. - PL. GRUNTVORL. E-SAL. BPOFF-SCHUBERTZ	Datum der letzten Änderung				
Planzeichnerin	Sachbearbeiterin	SGL 61.3.1	Abt.-Ltr. 61.3	SGL 61.1.3	Abt.-Ltr. 61.1



LANDESHAUPTSTADT DRESDEN

Bebauungsplan Nr. 385
Dresden-Wilschdorf Nr. 8
Saßnitzer Straße/Leeraue

- Rechtsplan -
- Entwurf zur öffentlichen Auslegung -

Maßstab 1:500 (verkleinert) Blatt 1 von 3