


# Anlage 2 Änderung des Geltungsbereiches des Bebauungsplanes

Fassung vom 03.11.2017

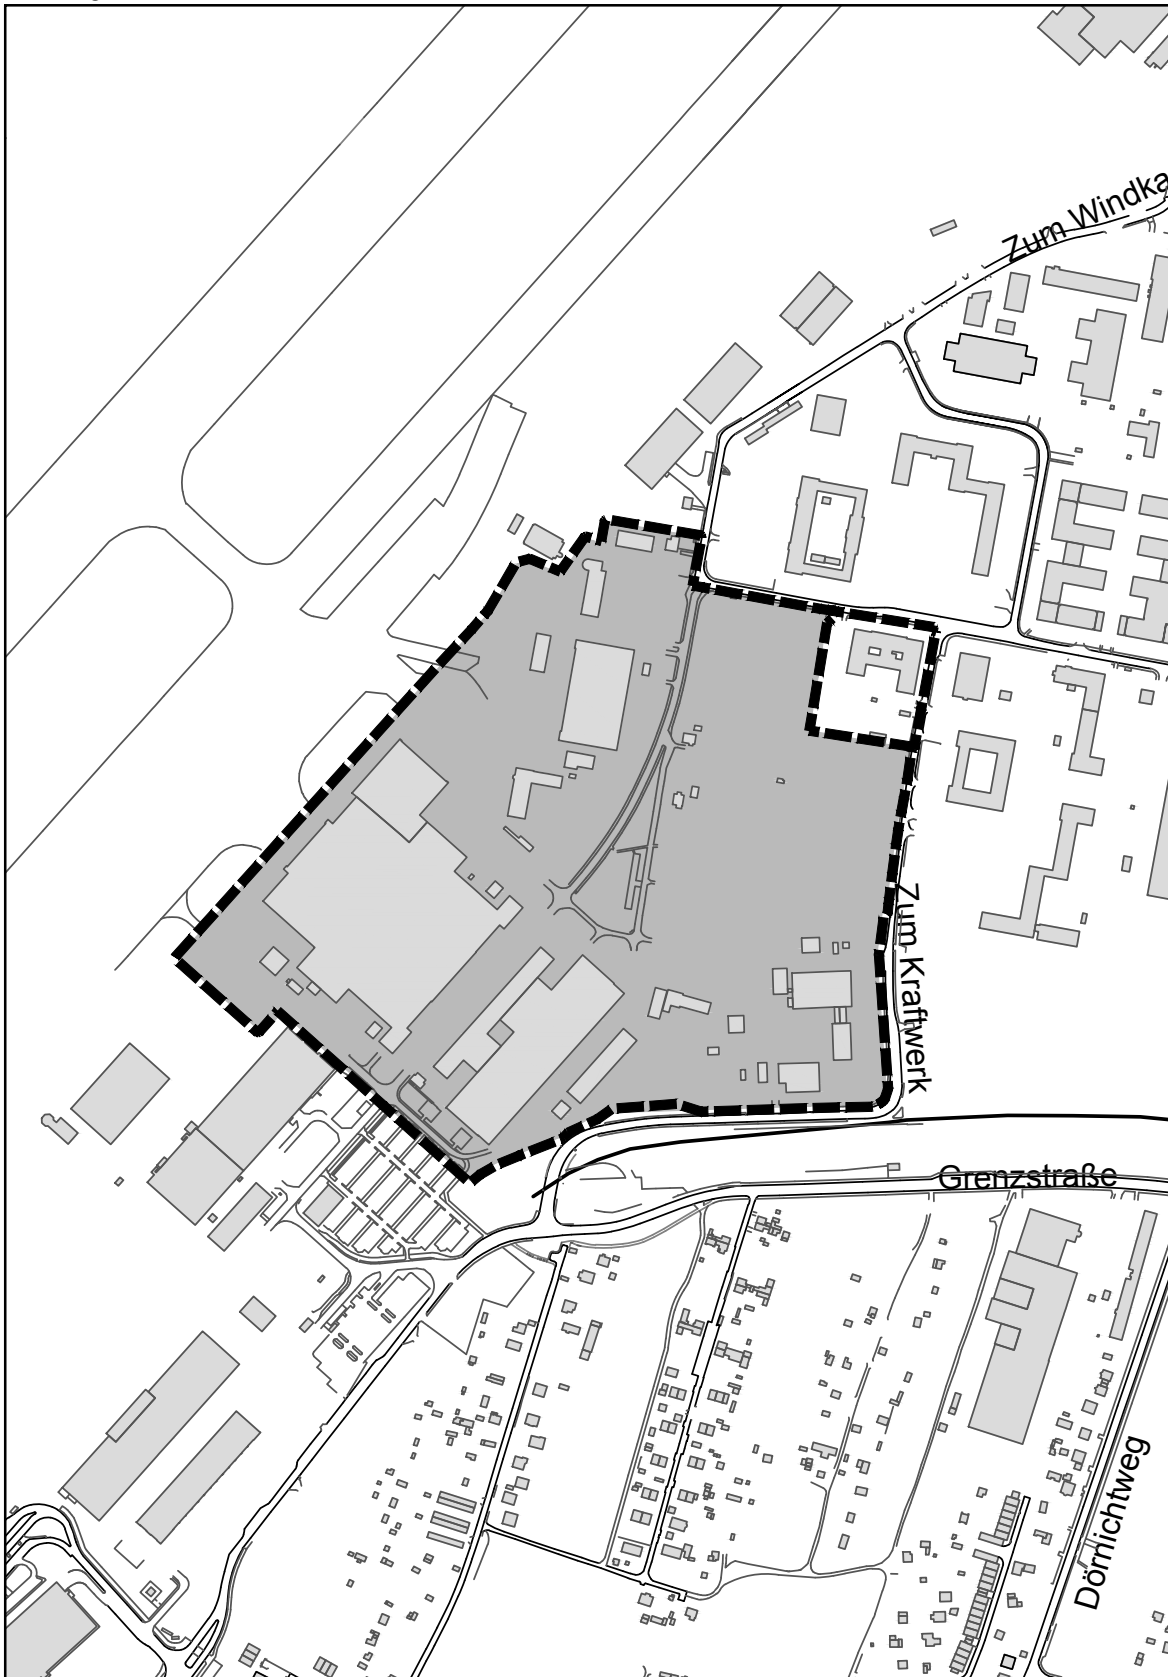

## Legende:

Herausgeber: Stadtplanungsamt  
Stand: 07.2017  
Kartengrundlage: Amt für Geodaten und Kataster



bisherige Grenze  
des Geltungsbereiches



neue Grenze des  
Geltungsbereiches