

# Erhaltungssatzung Langebrück H-10 Dresden-Langebrück




Alter Dorfkern Langebrück

Villengebiet Langebrück

## Anlage 2 zur Vorlage

Stadtverwaltung Dresden Stadtplanungsamt	gez. Szoppt	Fassung 24.01.2018
Planungsbüro	Vorhabenträger	Datum der letzten Änderung
Plantechniker/in gez. Seidel	Sachbearbeiter/in gez. Sirmisch	SGL 61.3.1 gez. Teilmann
		Abt.-Lf. 61.3 gez. Stenfuß
		SGL 61.1.3 gez. Buchholz
		Abt.-Lf. 61.1 gez. Herold

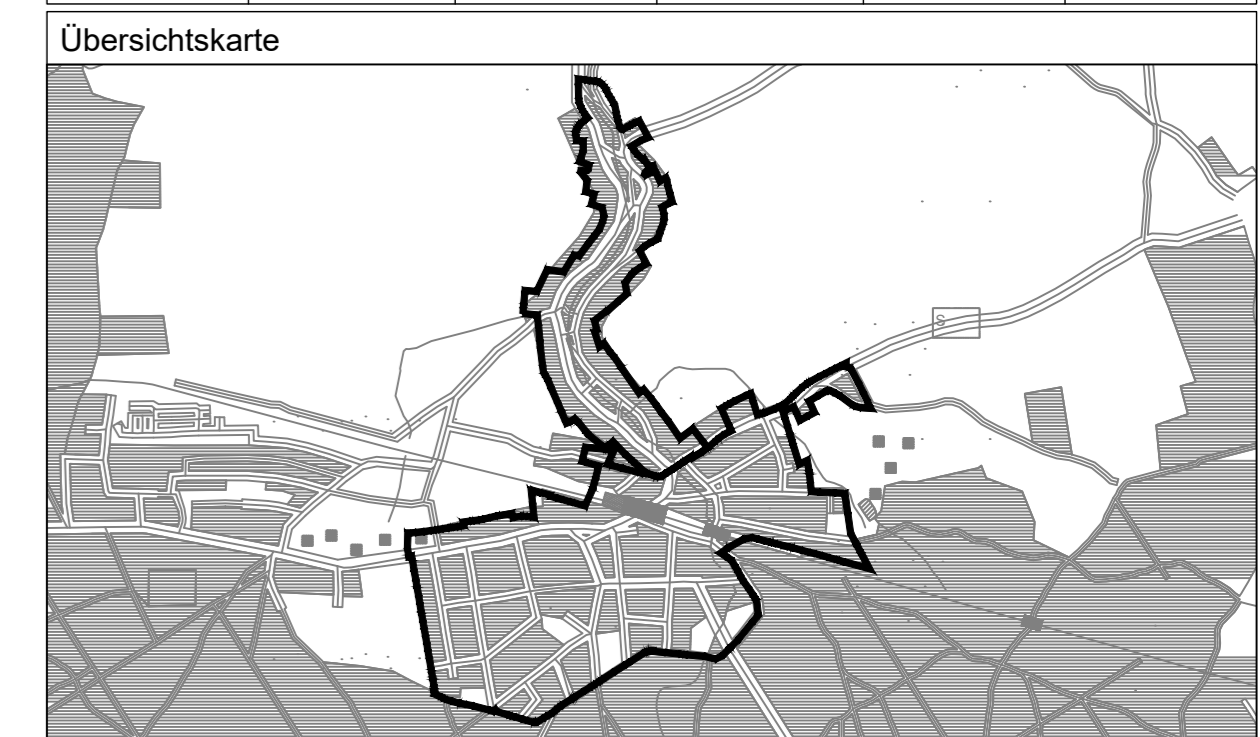

LANDESHAUPTSTADT DRESDEN



**Erhaltungssatzung  
Langebrück H-10**  
Dresden-Langebrück

- Grenze des räumlichen Geltungsbereichs -  
Aufhebungsbeschluss vom ..... 2018  
Maßstab 1:3000 Blatt 1 von 1