


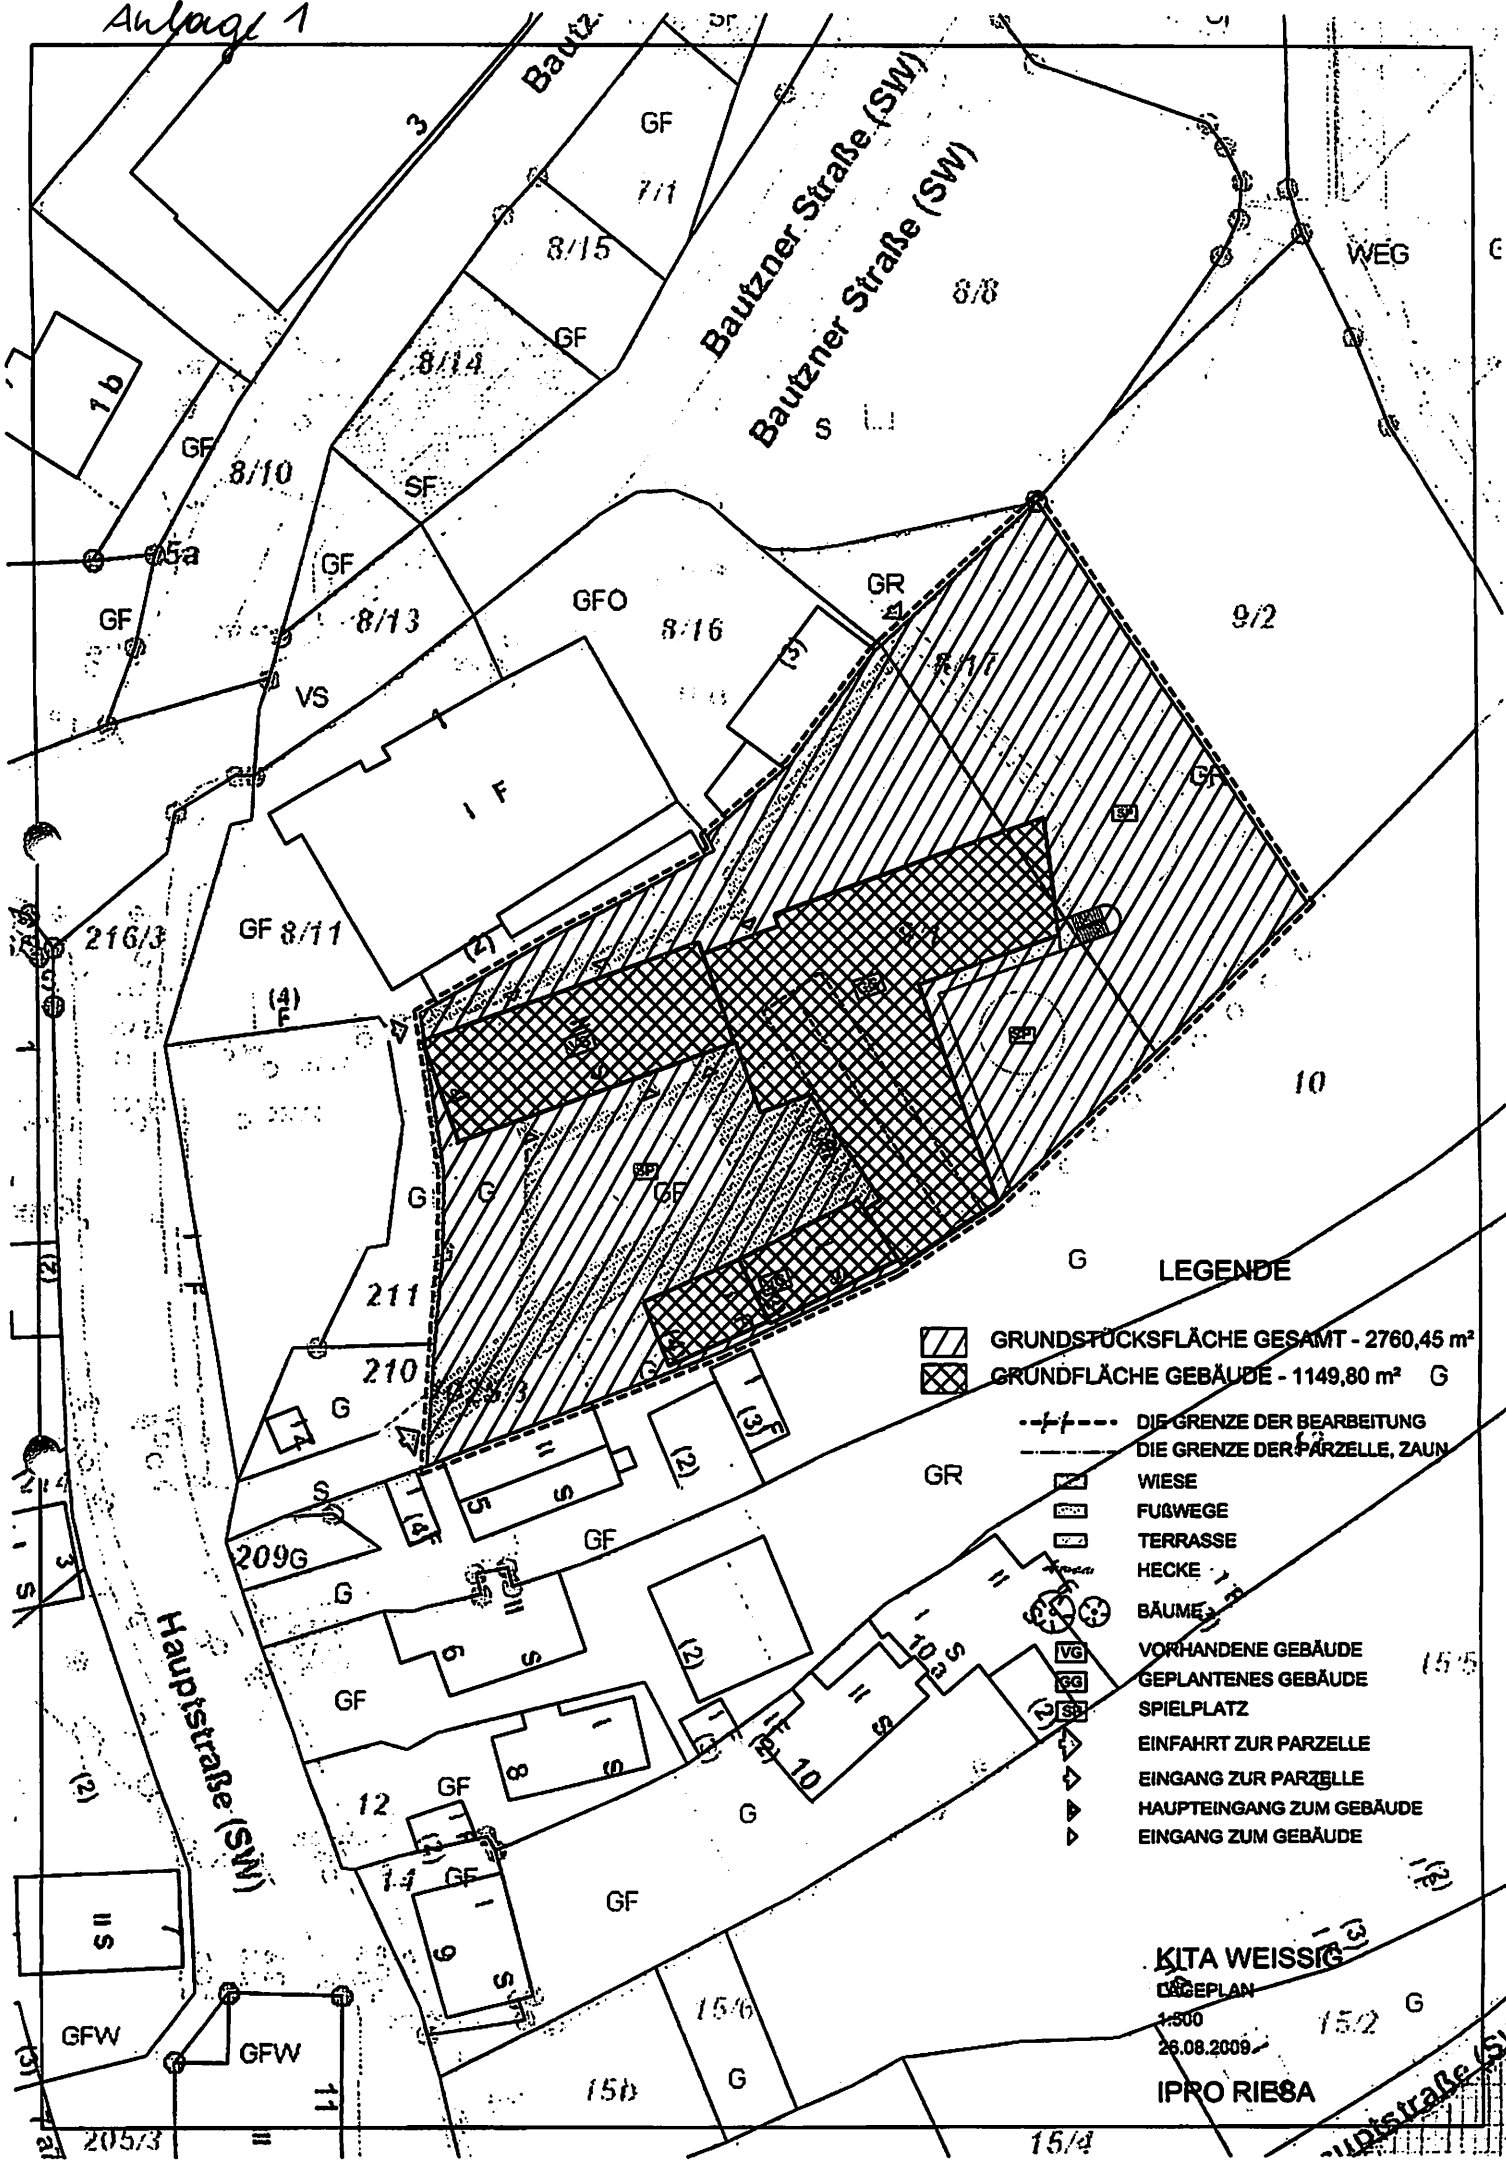















Anlage 1



LEGENDE

-  GRUNDSTÜCKSFÄCHE GESAMT - 2760,45 m<sup>2</sup>
-  GRUNDFLÄCHE GEBÄUDE - 1149,80 m<sup>2</sup> G
-  DIE GRENZE DER BEARBEITUNG
-  DIE GRENZE DER PARZELLE, ZAUN
-  WIESE
-  FUßWEGE
-  TERRASSE
-  HECKE
-  BÄUME
-  VORHANDENE GEBÄUDE
-  GEPLANTES GEBÄUDE
-  SPIELPLATZ
-  EINFART ZUR PARZELLE
-  EINGANG ZUR PARZELLE
-  HAUPTINGANG ZUM GEBÄUDE
-  EINGANG ZUM GEBÄUDE

KITA WEISSIG  
 DÜGEPLAN  
 1:500  
 26.08.2009  
 IPRO RIEBA