


Hauptstraße

Hofseite

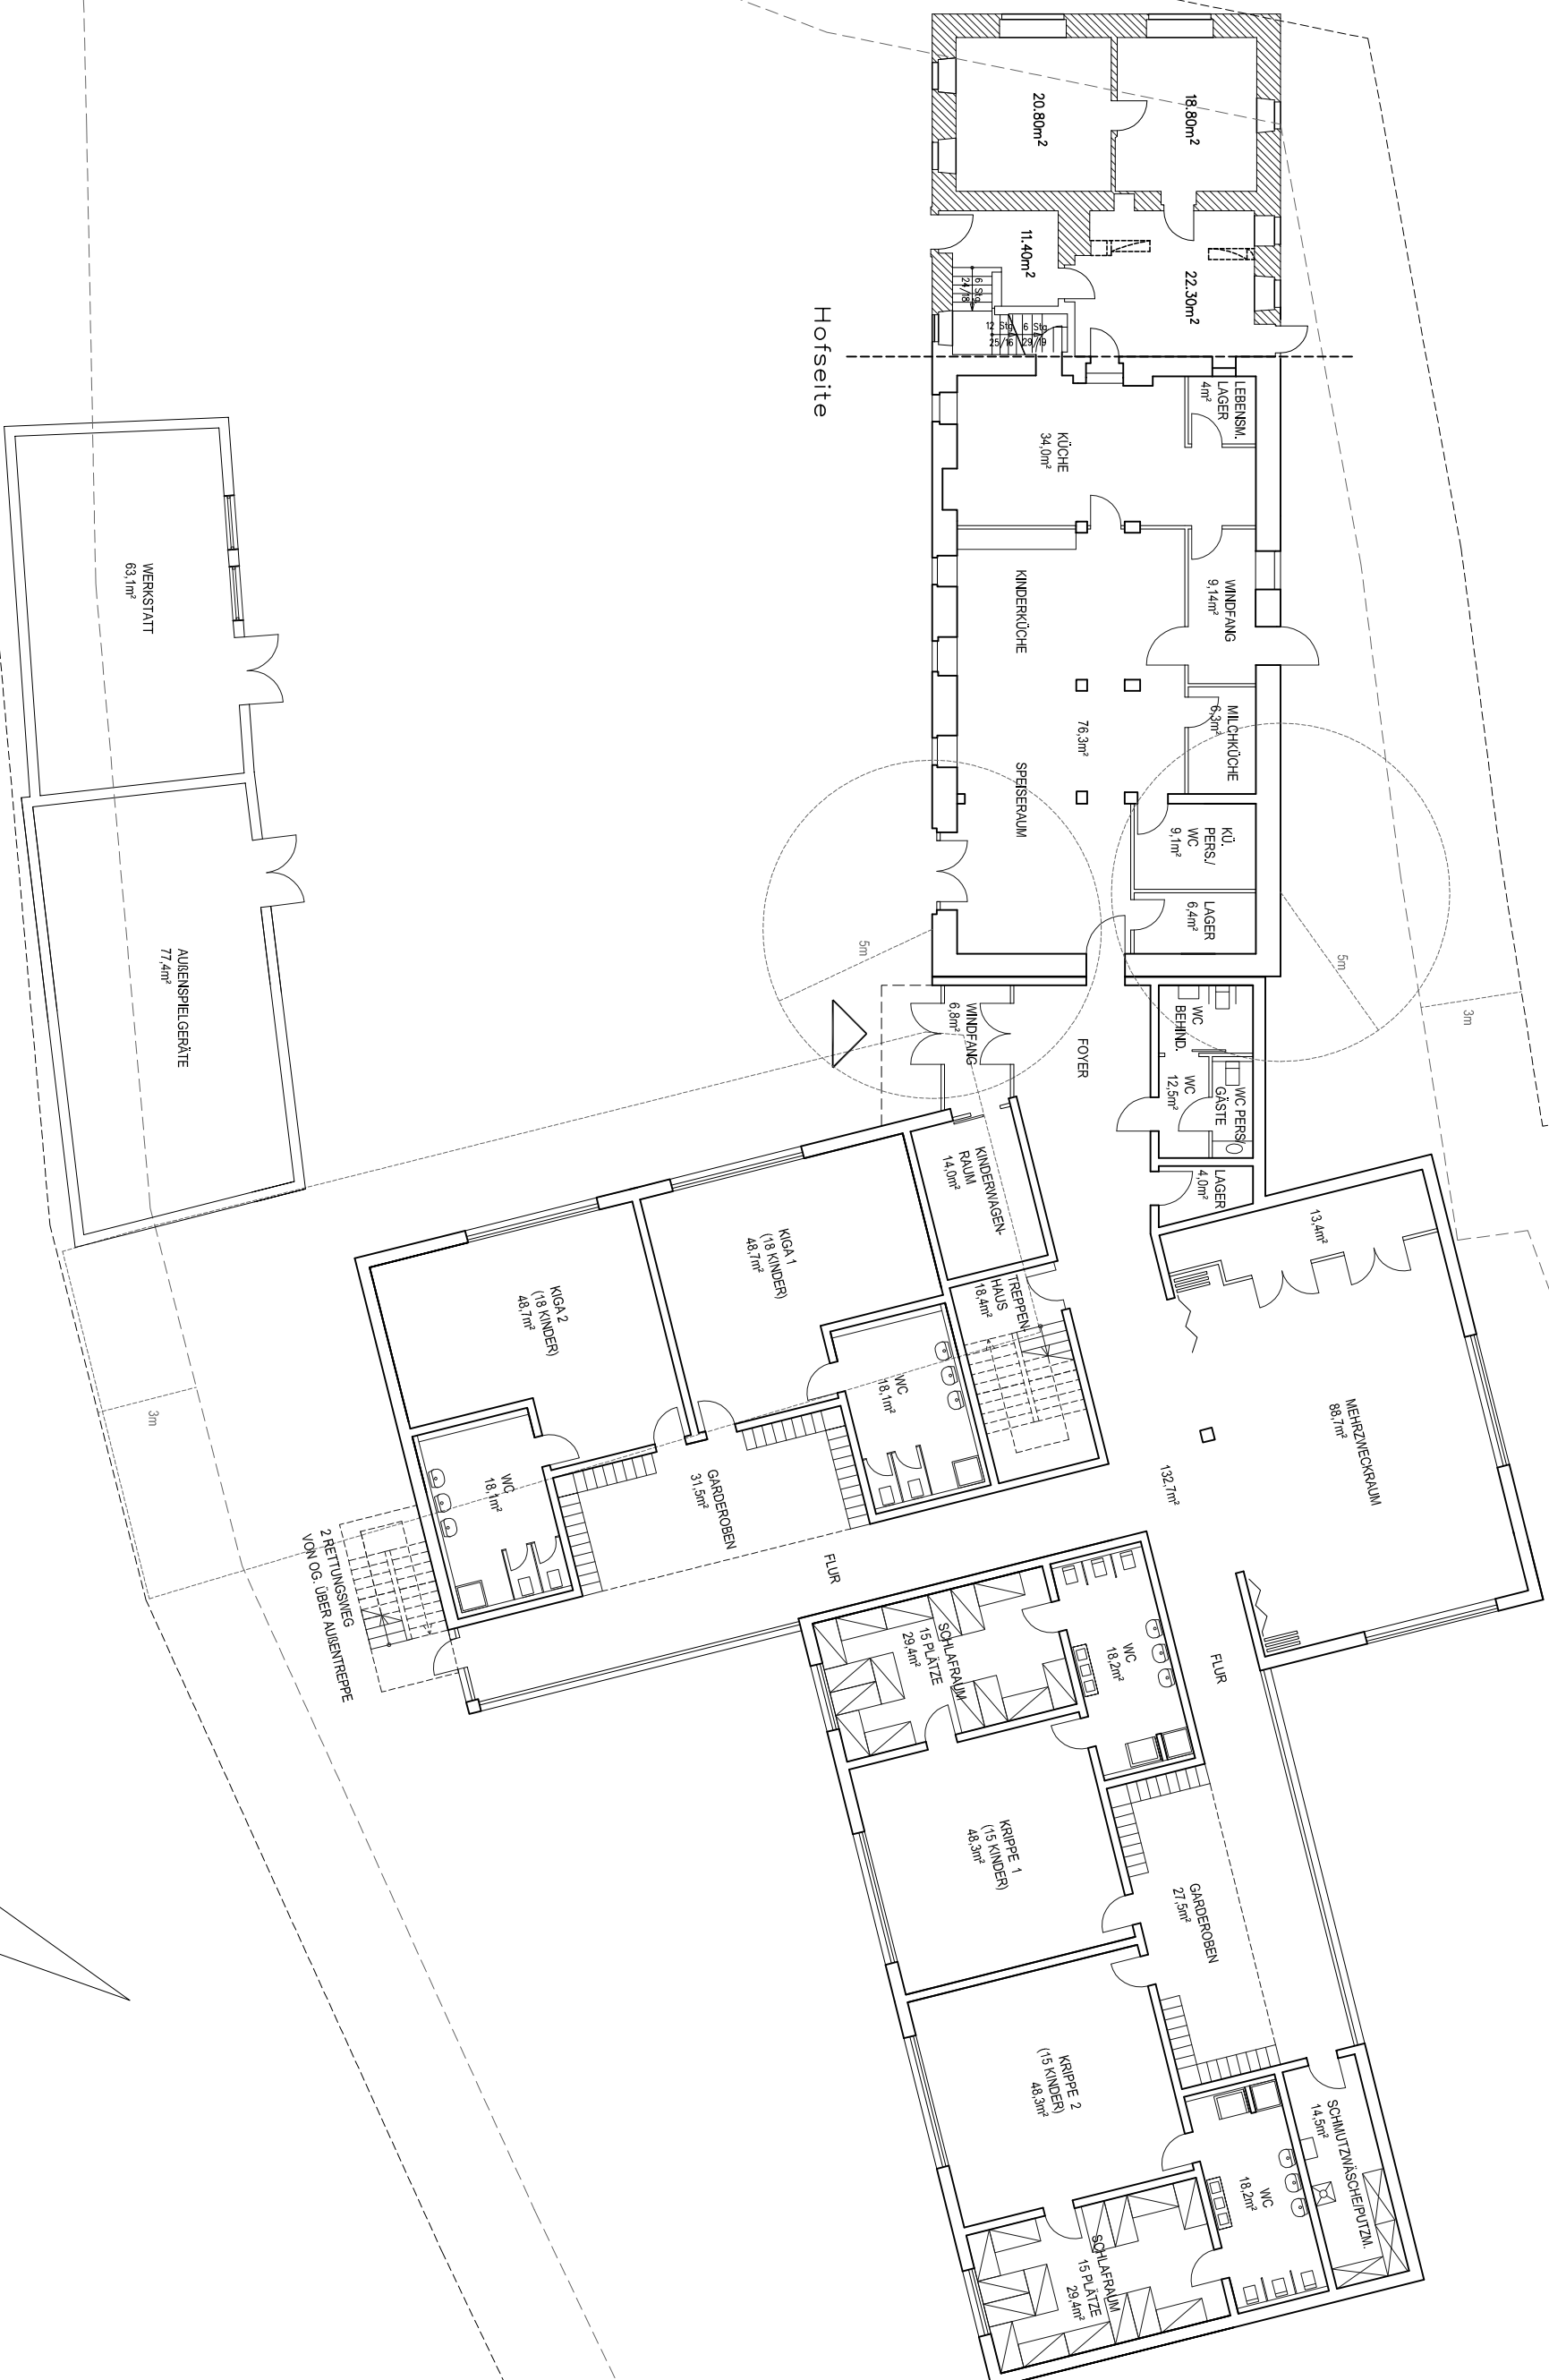

KITA WEISSIG

GRUNDRISS ERDGESCHOSS

1:200

27.05.2010