


# Vorhabenbezogener Bebauungsplan Nr. 6027


# Dresden - Friedrichstadt Möbelhaus Hamburger Straße

Gestaltungsplan

Ansicht Ost M 1 : 250

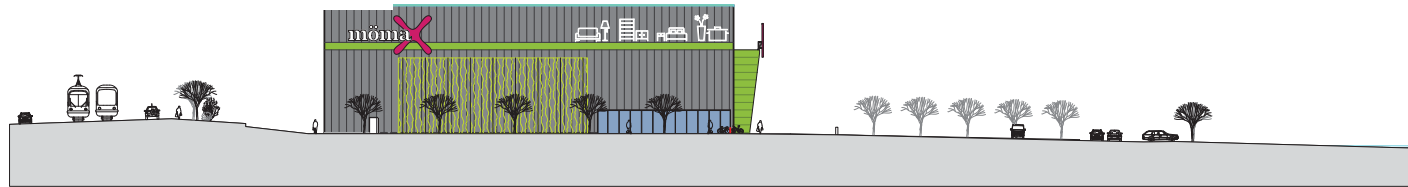


Ansicht West M 1 : 250

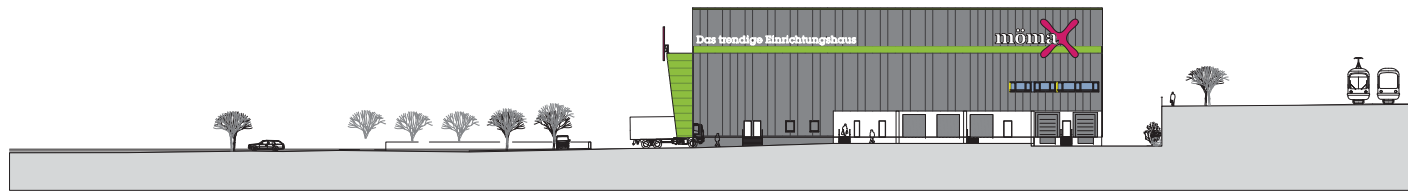


Ansicht Nord M 1 : 250



Ansicht Süd M 1 : 250

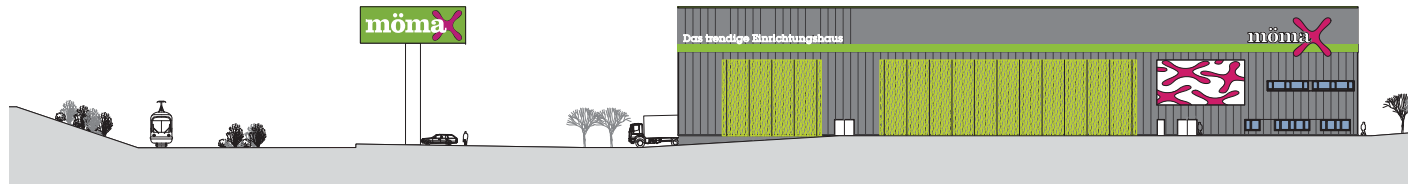

Stadtverwaltung Dresden Stadtplanungsamt Am Steiner		Fassung 13. Juni 2018	
Planungsgebiet Baurechts- + Partner- Anwesen Hamburger Straße 5 10159 Karlsruhe		Vorhabenbezügler AL Immobilien Königsplatz 10 10119 Berlin	
Planungsnummer in		Datum der letzten Änderung	
Sachbearbeiter in	SGL 01.5.1	Abt. 04-01.5	SGL 01.3
			Abt. 04-01.1

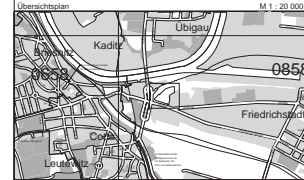

LANDESHAUPTSTADT DRESDEN

Vorhabenbezogener  
Bebauungsplan Nr. 6027  
Dresden - Friedrichstadt  
Möbelhaus Hamburger Straße  
- Entwurf zur öffentlichen Auslegung -  
Maßstab 1 : 250 Blatt 4 von 5