



# Bebauungsplan Nr. 3041 Gleisgabelung Eschenstraße

# Dresden-Neustadt Nr. 44

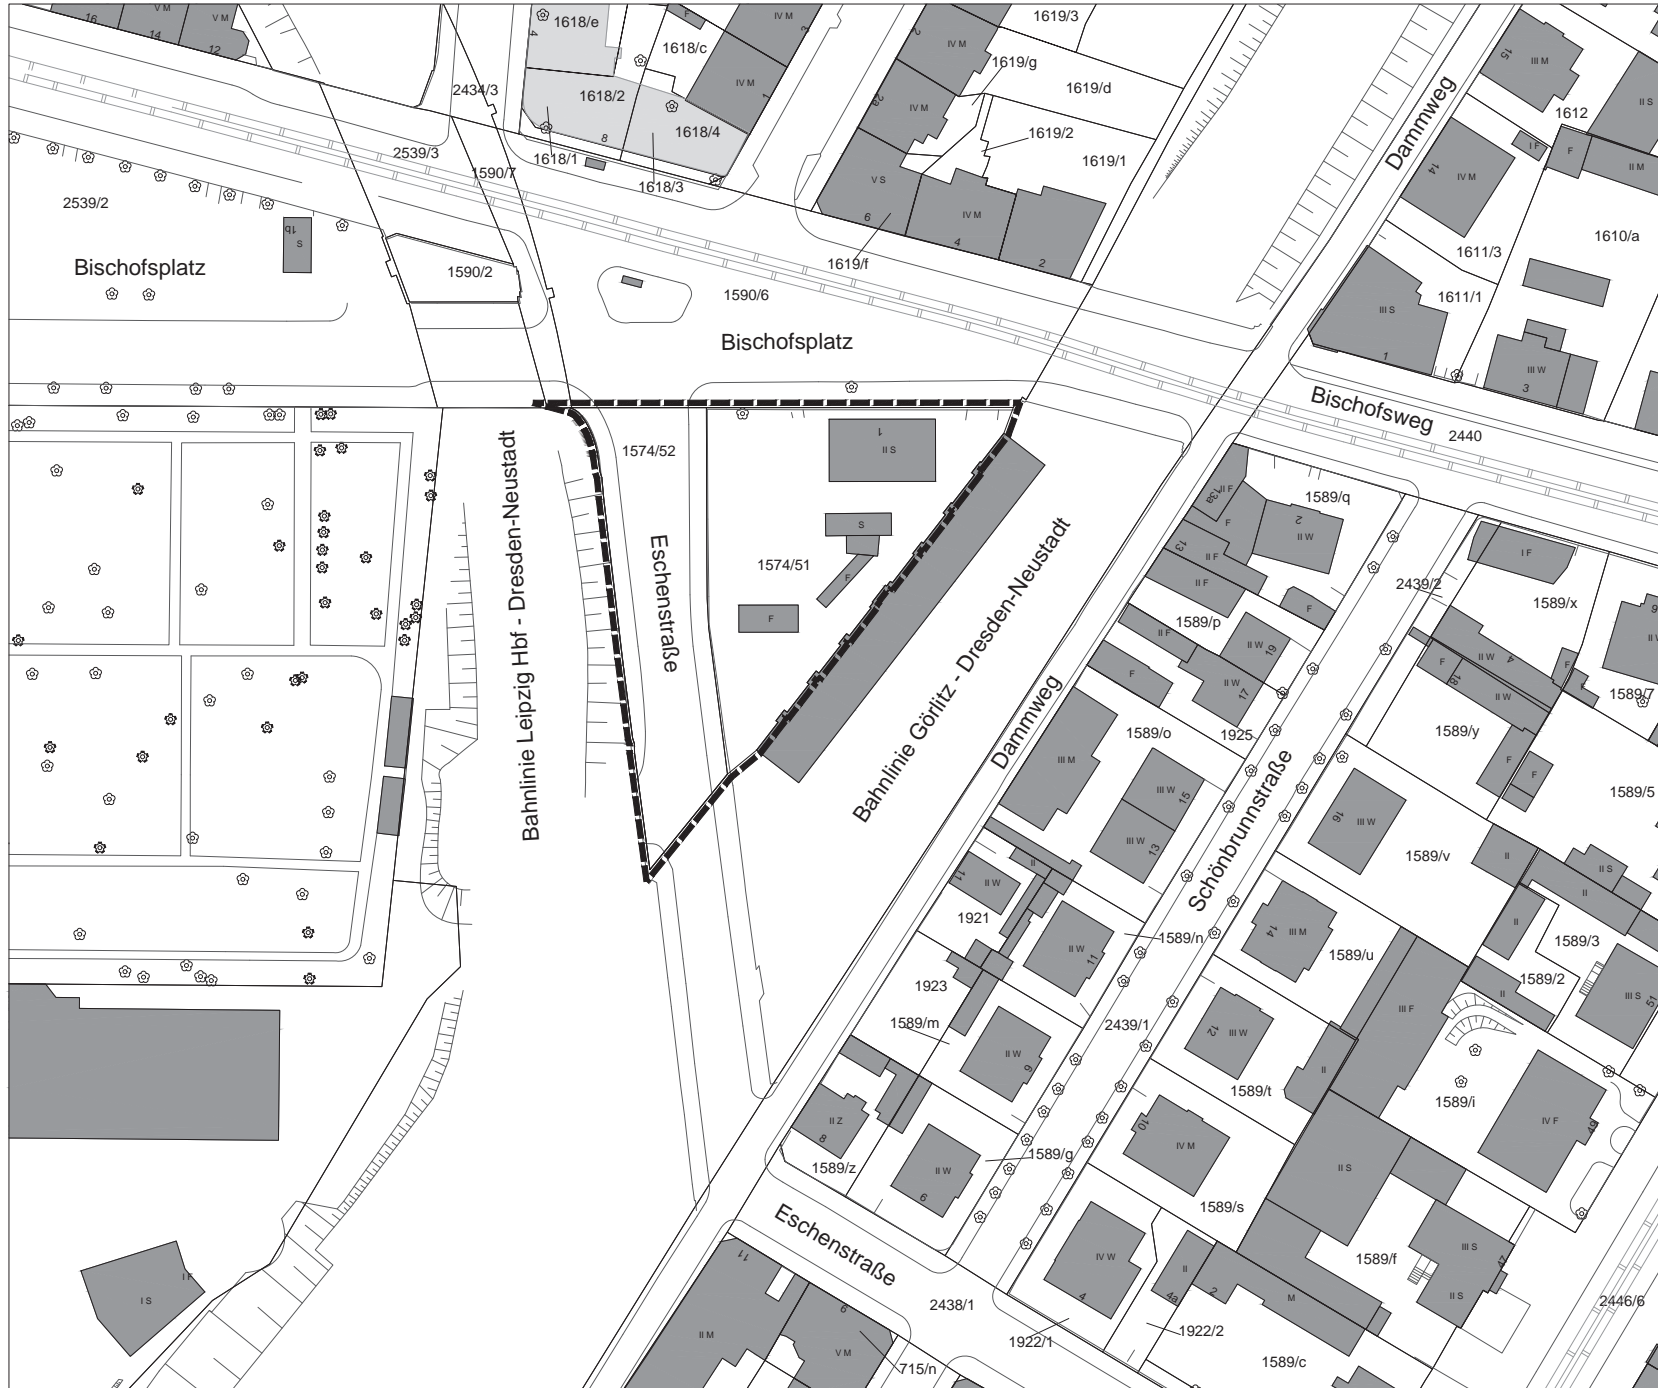

Anlage 2

Stadterverwaltung Dresden Stadtplanungsamt Amtleiter		Fassung	
Planungsbüro	Vorhabenträger	Datum der letzten Änderung	
Planzeichner/ in	Sachbearbeiter/ in	SGL 01.5.2	Asst.-Lr. 01.5
		SGL 01.1.3	Asst.-Lr. 01.1

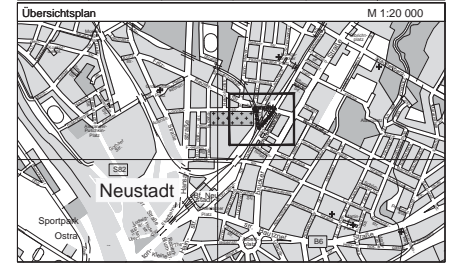

## LANDESHAUPTSTADT DRESDEN

**Bebauungsplan Nr. 3041**  
Dresden - Neustadt Nr. 44  
Gleisgabelung Eschenstraße  
- Grenze des räumlichen Geltungsbereiches -

Maßstab Blatt 1 von 1