



Anlage 1 zur Vorlage

Fassung vom 30.06.2010


Seite 1/1

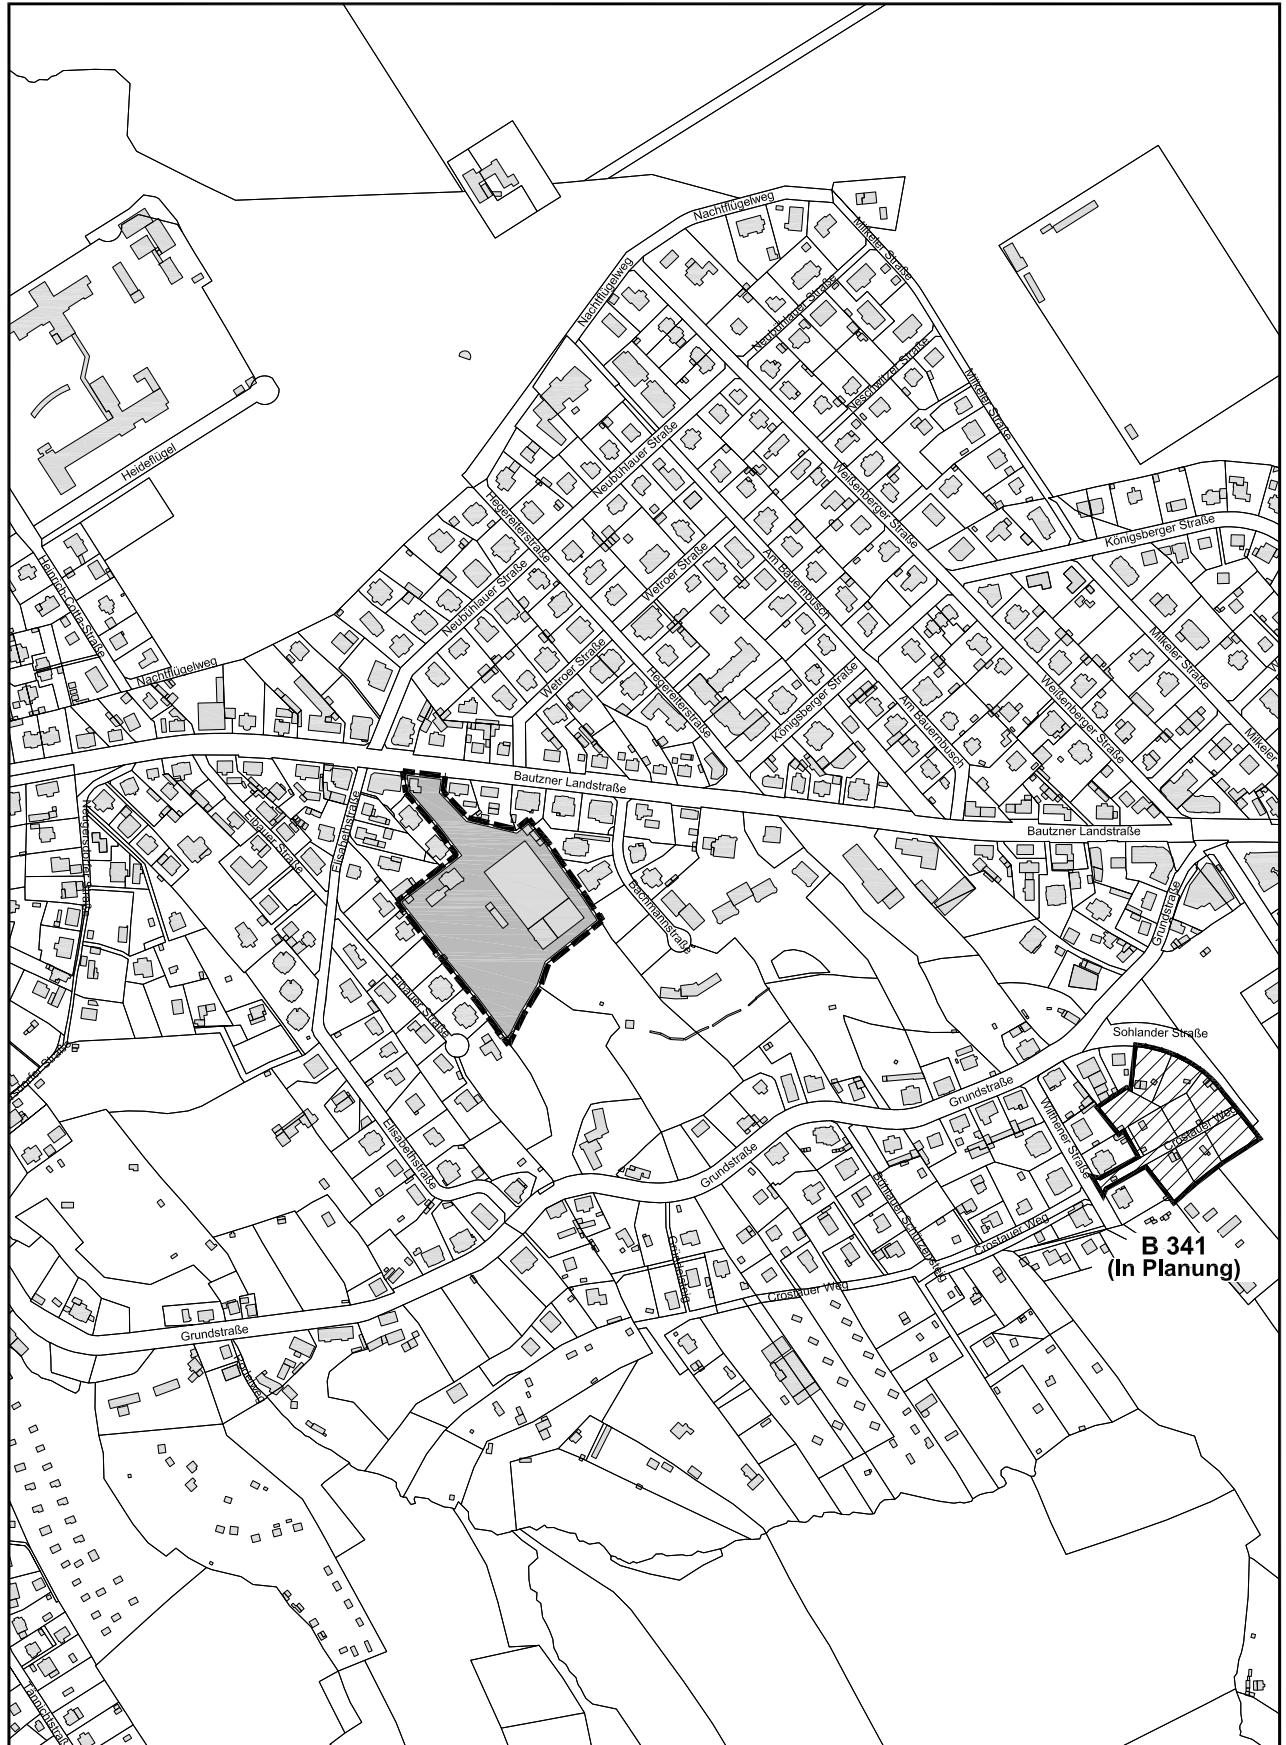

Legende:

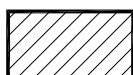

vorhandene B-Pläne
VB-Pläne und Satzungen

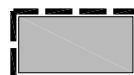

geplanter Bebauungsplan
Nr. 322