



Bebauungsplan Nr. 3027 Dresden-Altstadt I Nr. 47 Ferdinandplatz

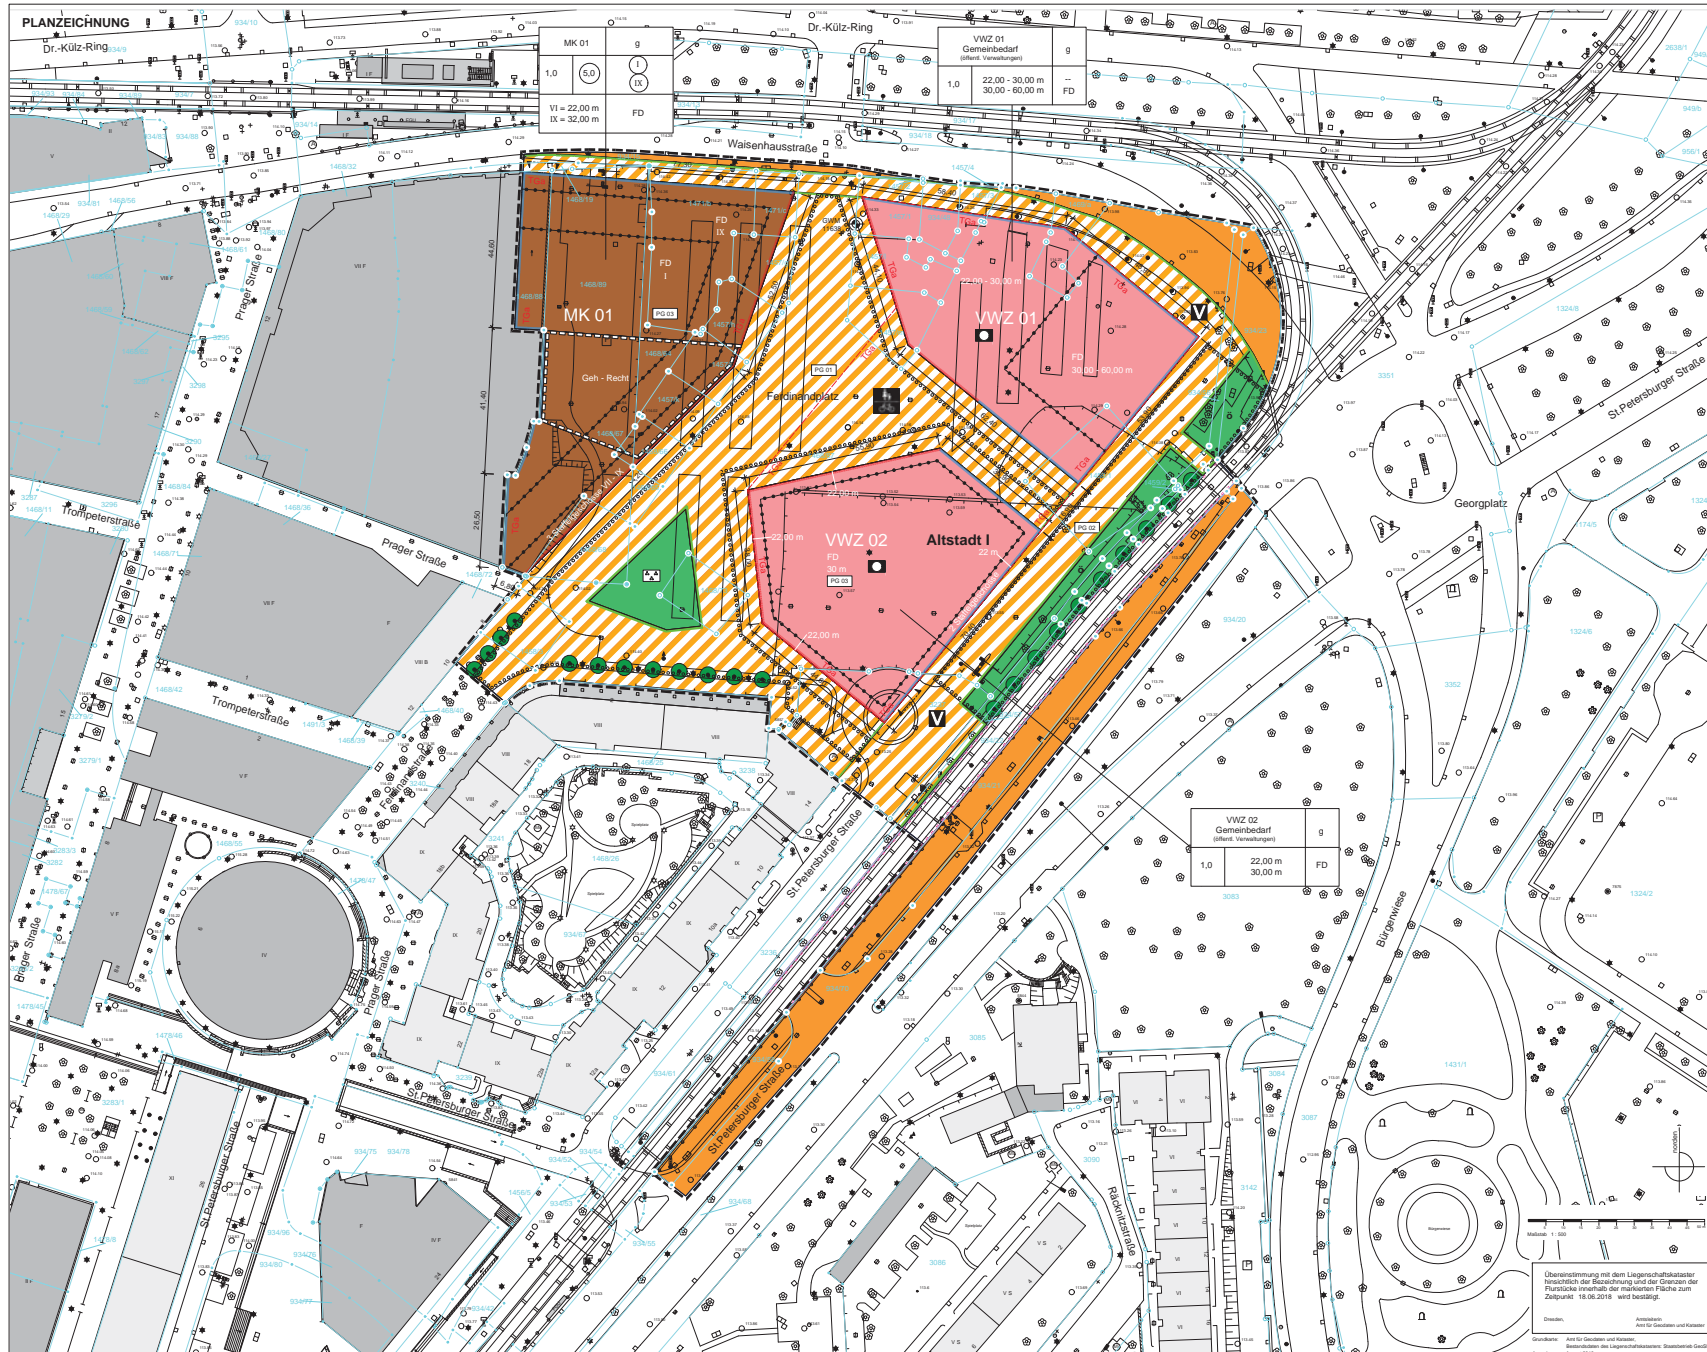

Stadtverwaltung Dresden Stadtbezirk Verwaltungsbereich	Fassung 24. August 2018
Planungsstelle Stadtbezirk Verwaltungsbereich	Datum der letzten Änderung
Planungsstelle Stadtbezirk Verwaltungsbereich	Blatt Nr. 1/1

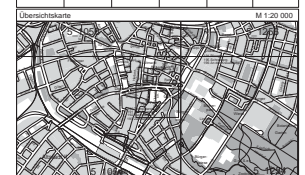

LANDESHAUPTSTADT DRESDEN

Bebauungsplan Nr. 3027
Dresden-Altstadt I Nr. 47
Ferdinandplatz

- Entwurf zur öffentlichen Auslegung -

Maßstab 1:500 Blatt 1 von 2

Übereinstimmung mit dem Liegenschaftskataster
Heranzuziehende Bestandspläne sind die Grenzen der
Flurstücke innerhalb der markierten Fläche zum
Zeitpunkt 18.08.2018 wird bestätigt.