


Vorhabenbezogener Bebauungsplan Nr. 655 Dresden-Neustadt Einkaufszentrum und Bürgerhaus am Albertplatz

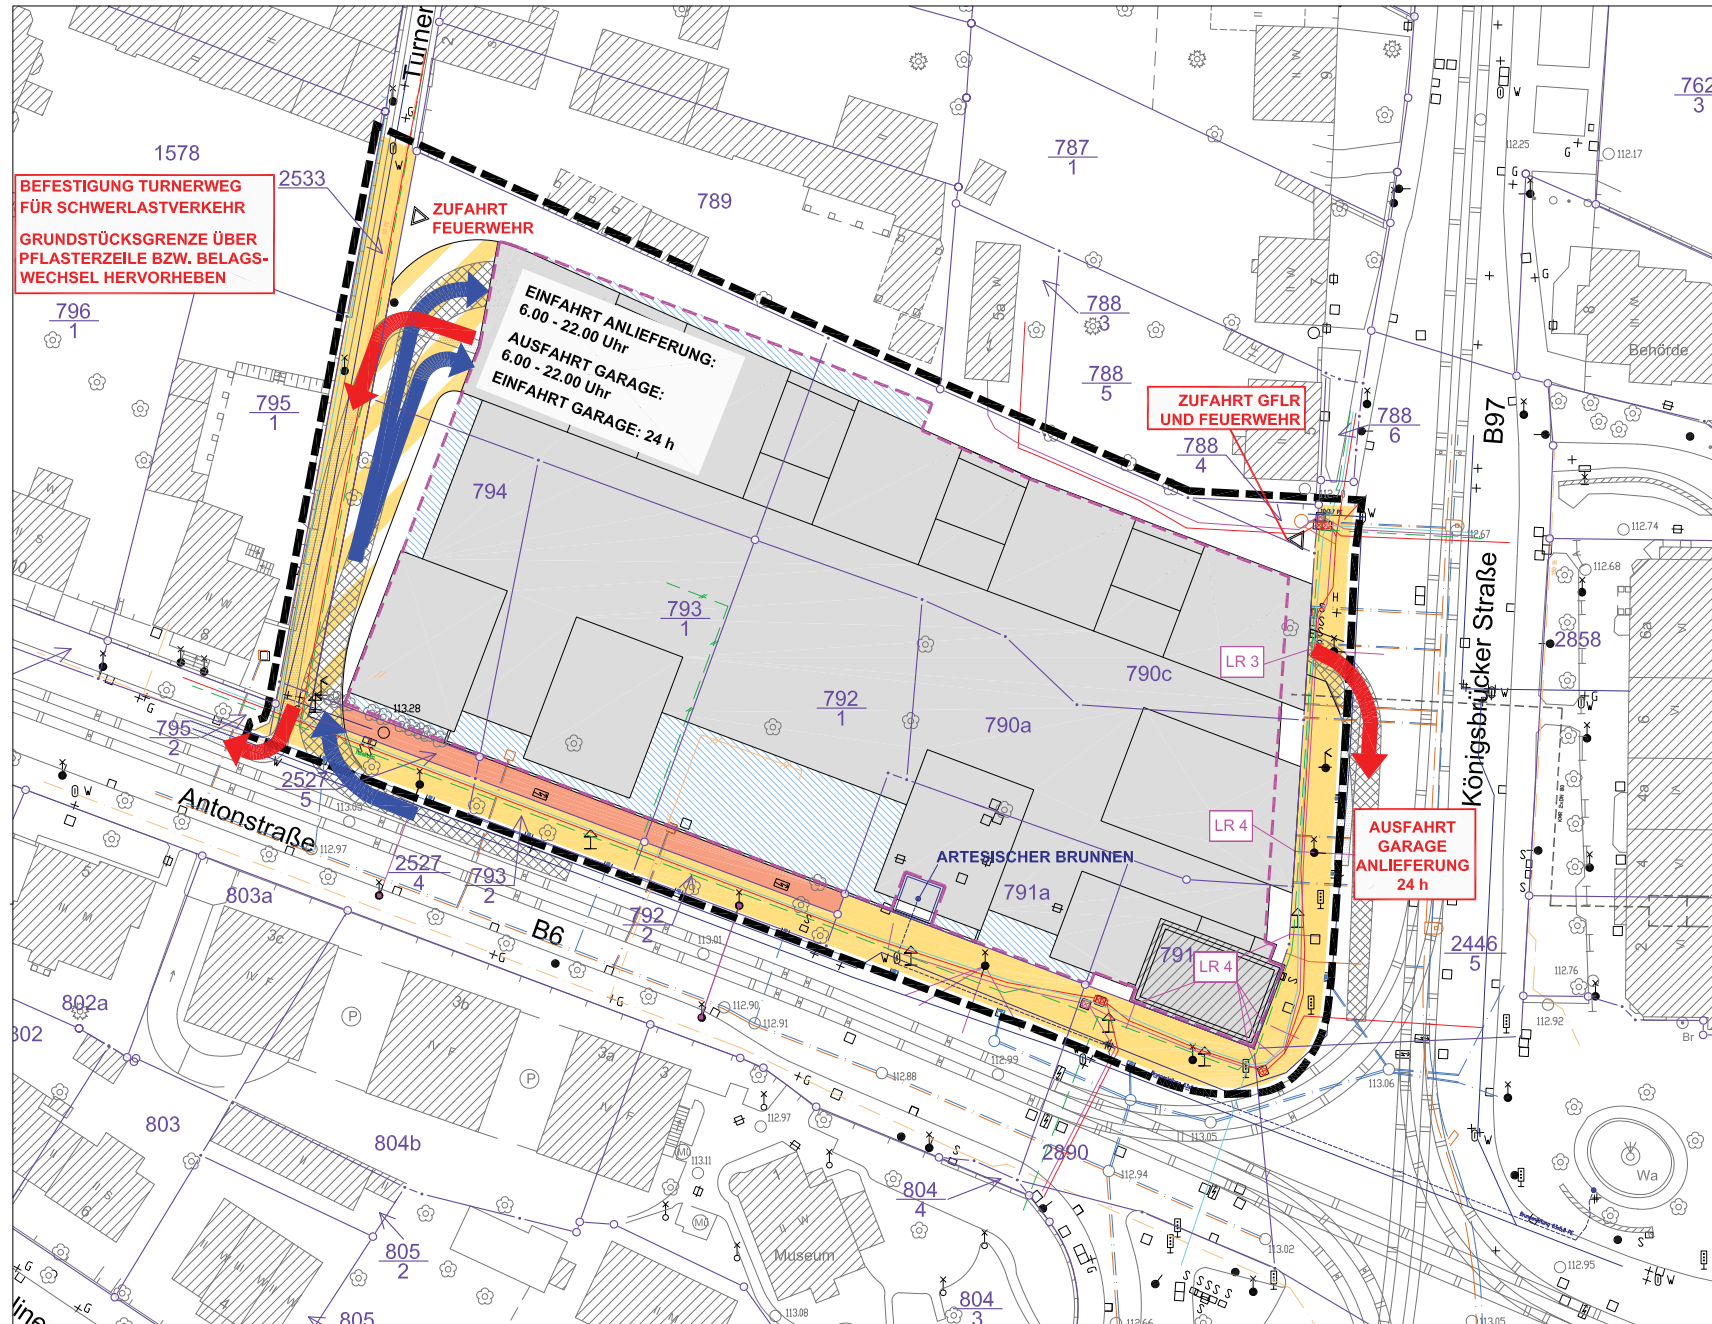

Legende

- Baukörper Neubau
- Verkehrsfläche
- Verkehrsfläche mit besonderer Zweckbestimmung (Aufstellbereich für Anlieferfahrzeuge und PKW sowie Ein- und Ausfahrtsbereich Tiefgarage)
- Gehwegverweiterung mit Fahrradstellplätzen
- Außenkante Untergeschoss (Tiefgarage und Keller)
- nur unterbaute Fläche (Gemeinschaftsgarage)
- Artesischer Brunnen; (Einzelanlage (unbewegliches Kulturdenkmal), die dem Denkmalschutz unterliegt (§ 2 SächsDSchG))
- Brunnenleitung Artesischer Brunnen
- Schleppkurve STVO Bemessungsfahrzeug
- Schleppkurve PKW
- Bestandsgebäude
- Flurstücksgrnze
- Flurstücksnummer
- Leitungsrecht 3: Befestigung der Oberleitungsabspannung der Straßenbahn zugunsten der Dresdner Verkehrsbetriebe AG und der Straßenbeleuchtung zugunsten des Straßenbaulträgers an Hauswand vorsehen
- Leitungsrecht 4: Befestigung der Oberleitungsabspannung der Straßenbahn an Hauswand zugunsten der Dresdner Verkehrsbetriebe AG vorsehen

Nur zur Information

- Schacht eckig
- Schacht rund
- Kasten
- Mast mit Lampe
- Mast
- Unterfuhrdrant
- Straßeneinlauf
- Verkehrsschild
- Hinweisschild
- Ampel
- Schmutzwasser
- Regenwasser
- Mischwasser
- Gas
- Telekom
- Strom MS/ NS/ FM
- DVB
- Stadtbeleuchtung
- Wasser
- Fernwärme
- Fernwärme geplant



Anlage 3 zur Vorlage

Stadtverwaltung Dresden Stadtplanungsamt amt. Amtsleiter		Fassung 2. August 2010	
Planung Architektenforum - Architekturbüro Regine Töberich Tiertgartenstraße 36; 01219 Dresden		Vorhabenträger DresdenBau und Projektierungs GmbH Tiertgartenstraße 36; 01219 Dresden	
Planentechniker	61.1 ganz. Frau Buchloh	61.2 ganz. Frau Pillarski	61.3 ganz. Frau Lebnitz
	61.5 ganz. Fr. Wehrenpennig	61.7 ganz. Herr Hübener	

Übersichtsplan M 1 : 20 000



LANDESHAUPTSTADT DRESDEN

Vorhabenbezogener Bebauungsplan Nr. 655
Dresden - Neustadt
Einkaufszentrum und Bürgerhaus am Albertplatz

- Erschließungsplan -
- Entwurf zur öffentlichen Auslegung -

ohne Maßstab Blatt 5 von 5