



# Anlage 2


2013-05 Wohnstätte Gabelsberger Straße 29 BA2 GAB EP OG 1 1:100 BA2 EP GR 1.OG Neubau 1 : 200

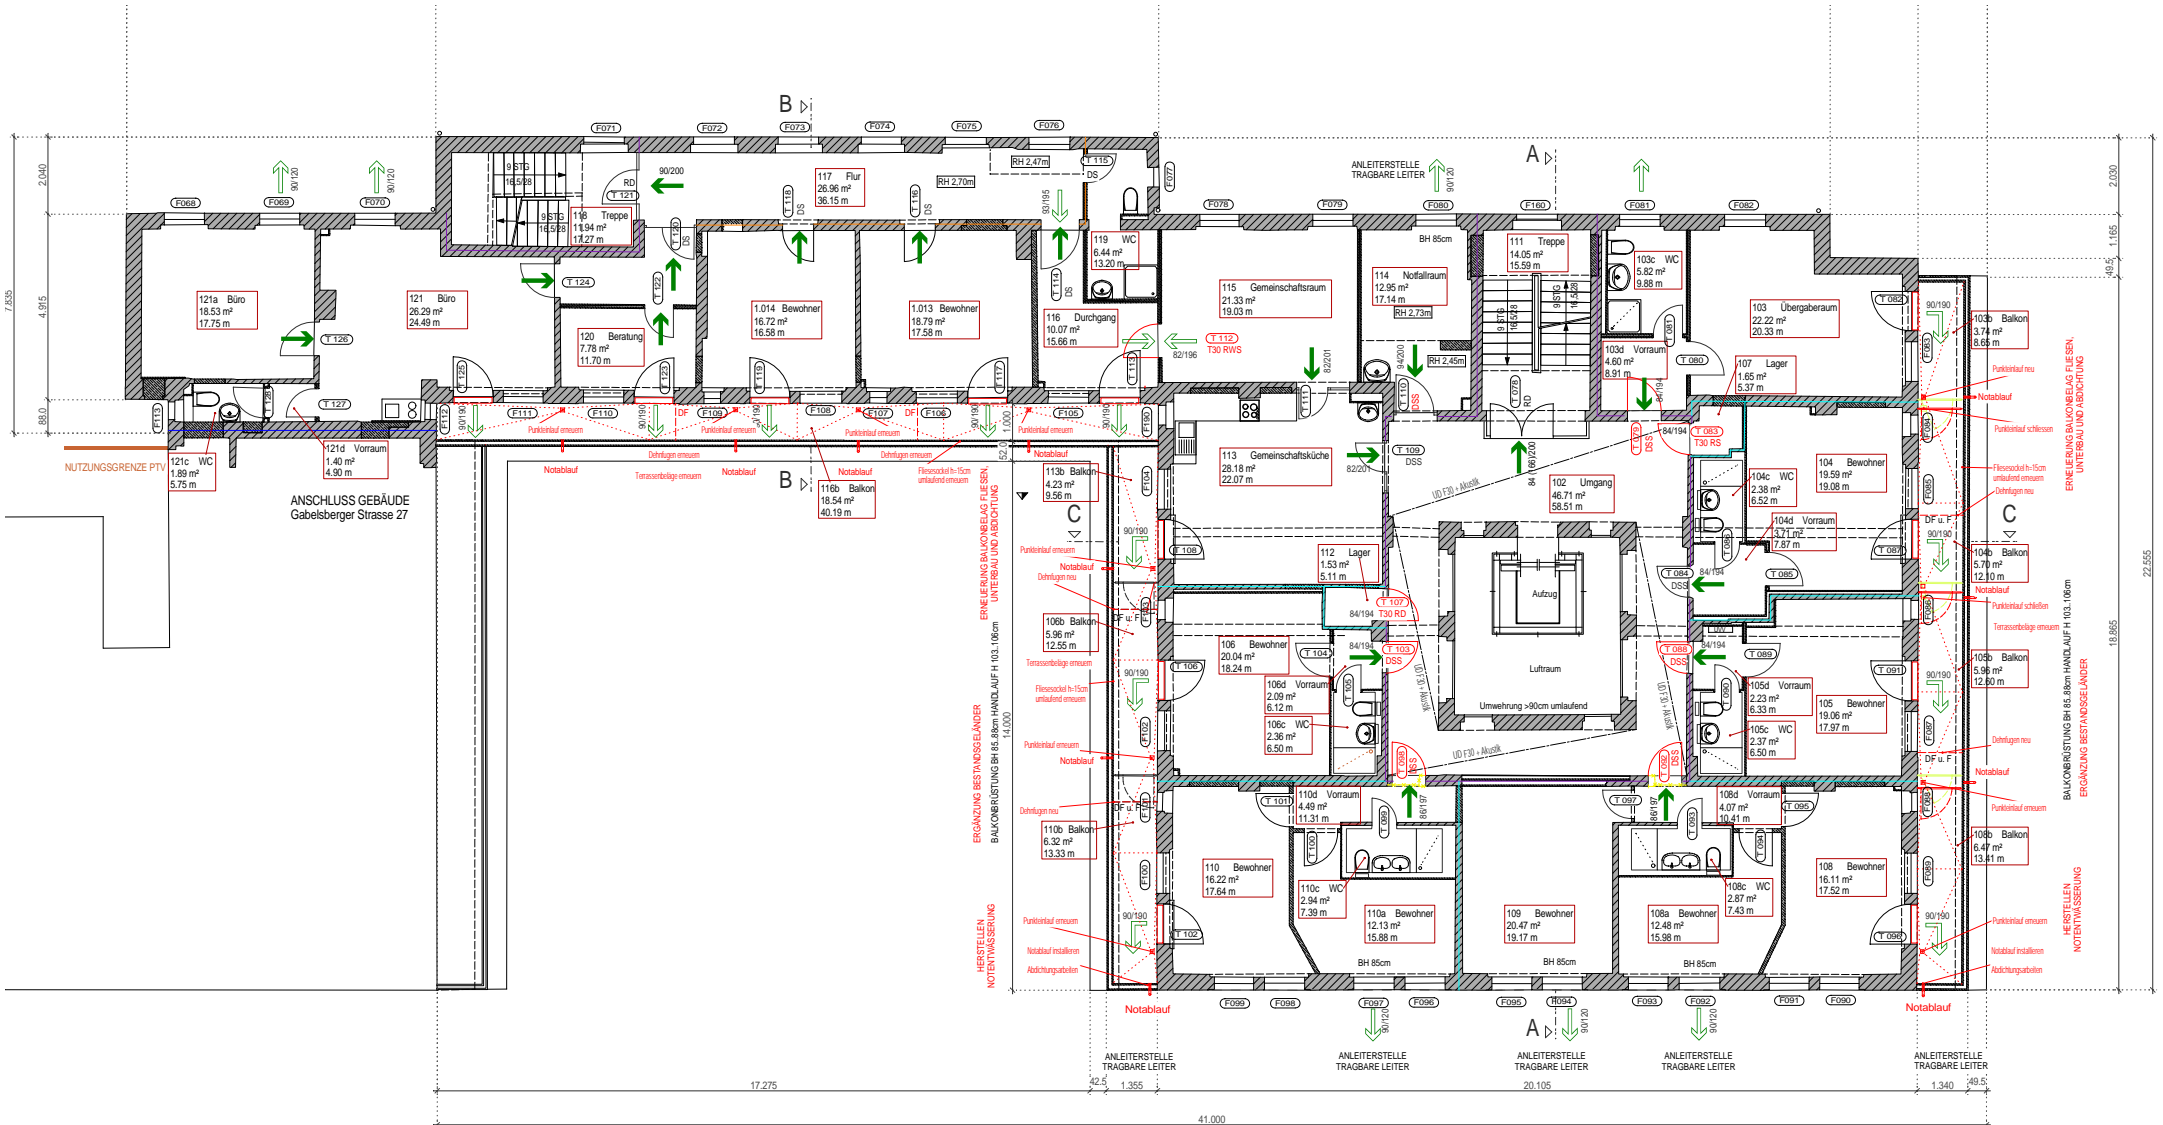


# Anlage 2


2013-05 Wohnstätte Gabelsberger Straße 29 BA2 GAB EP OG 2 1:100 BA2 EP GR 2.OG Neubau 1 : 200

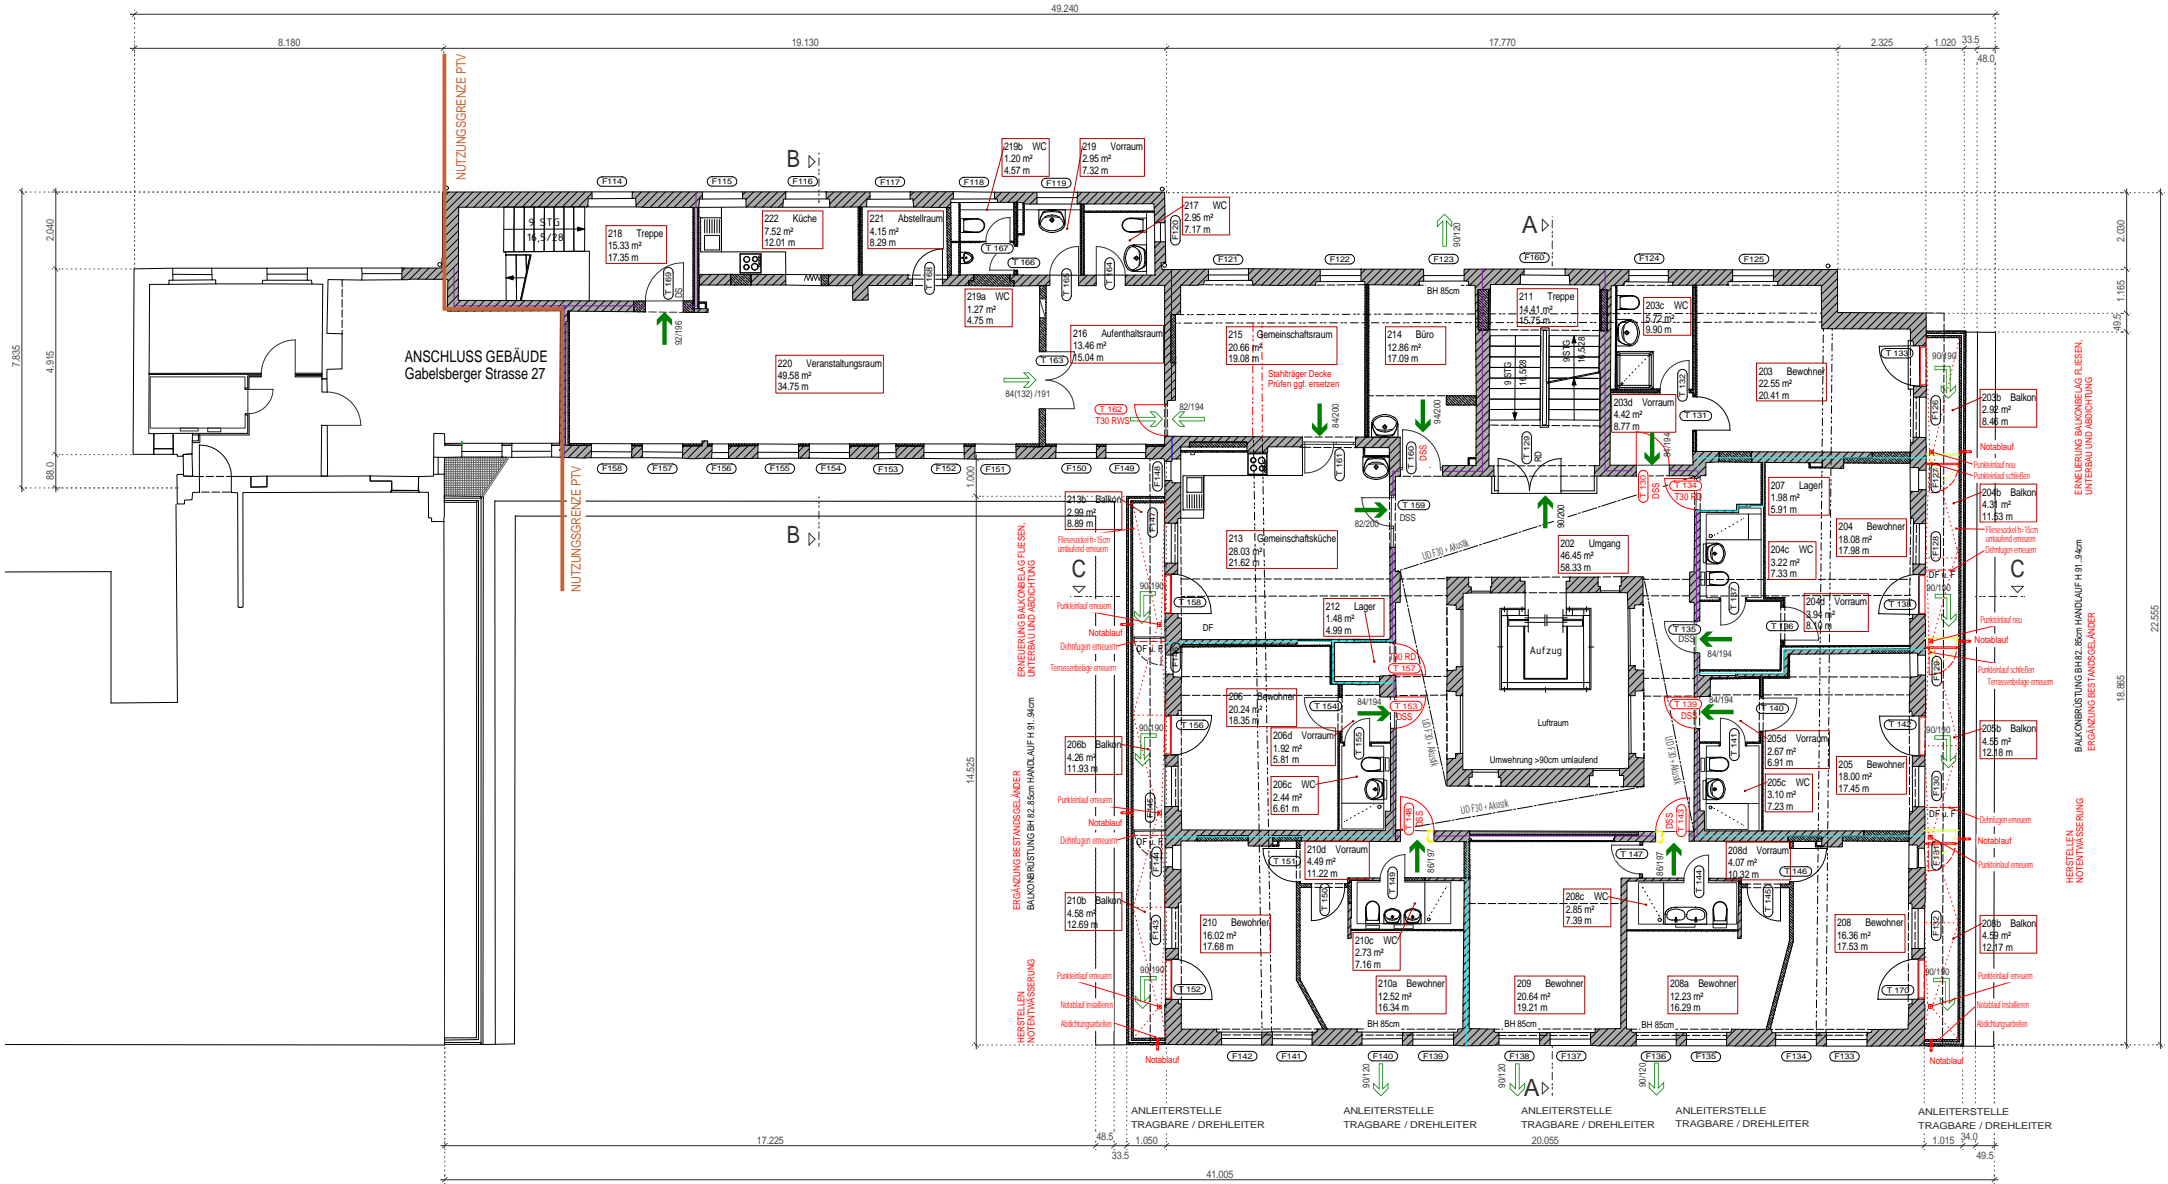

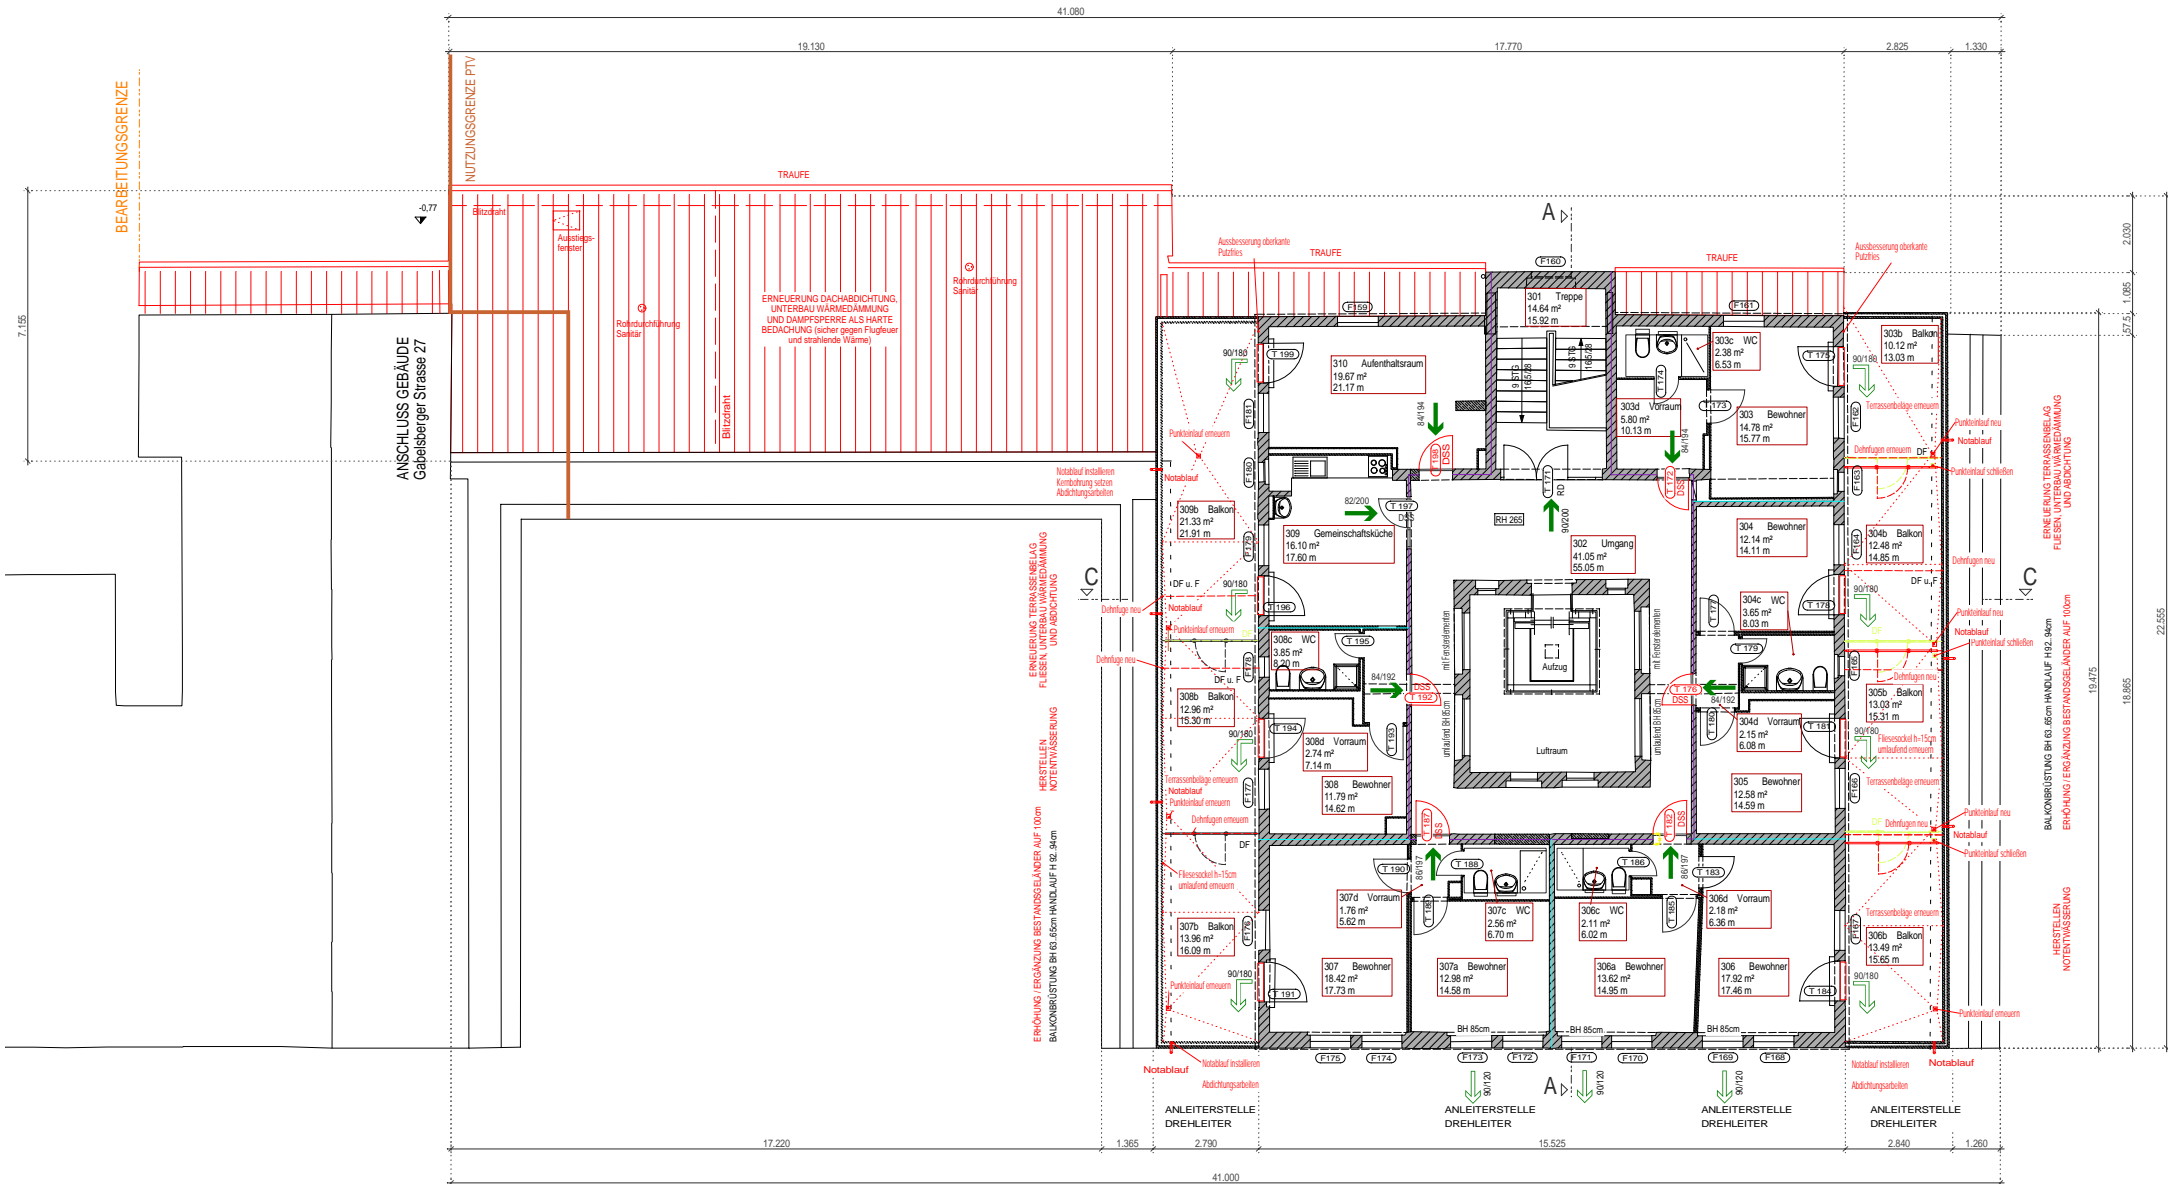



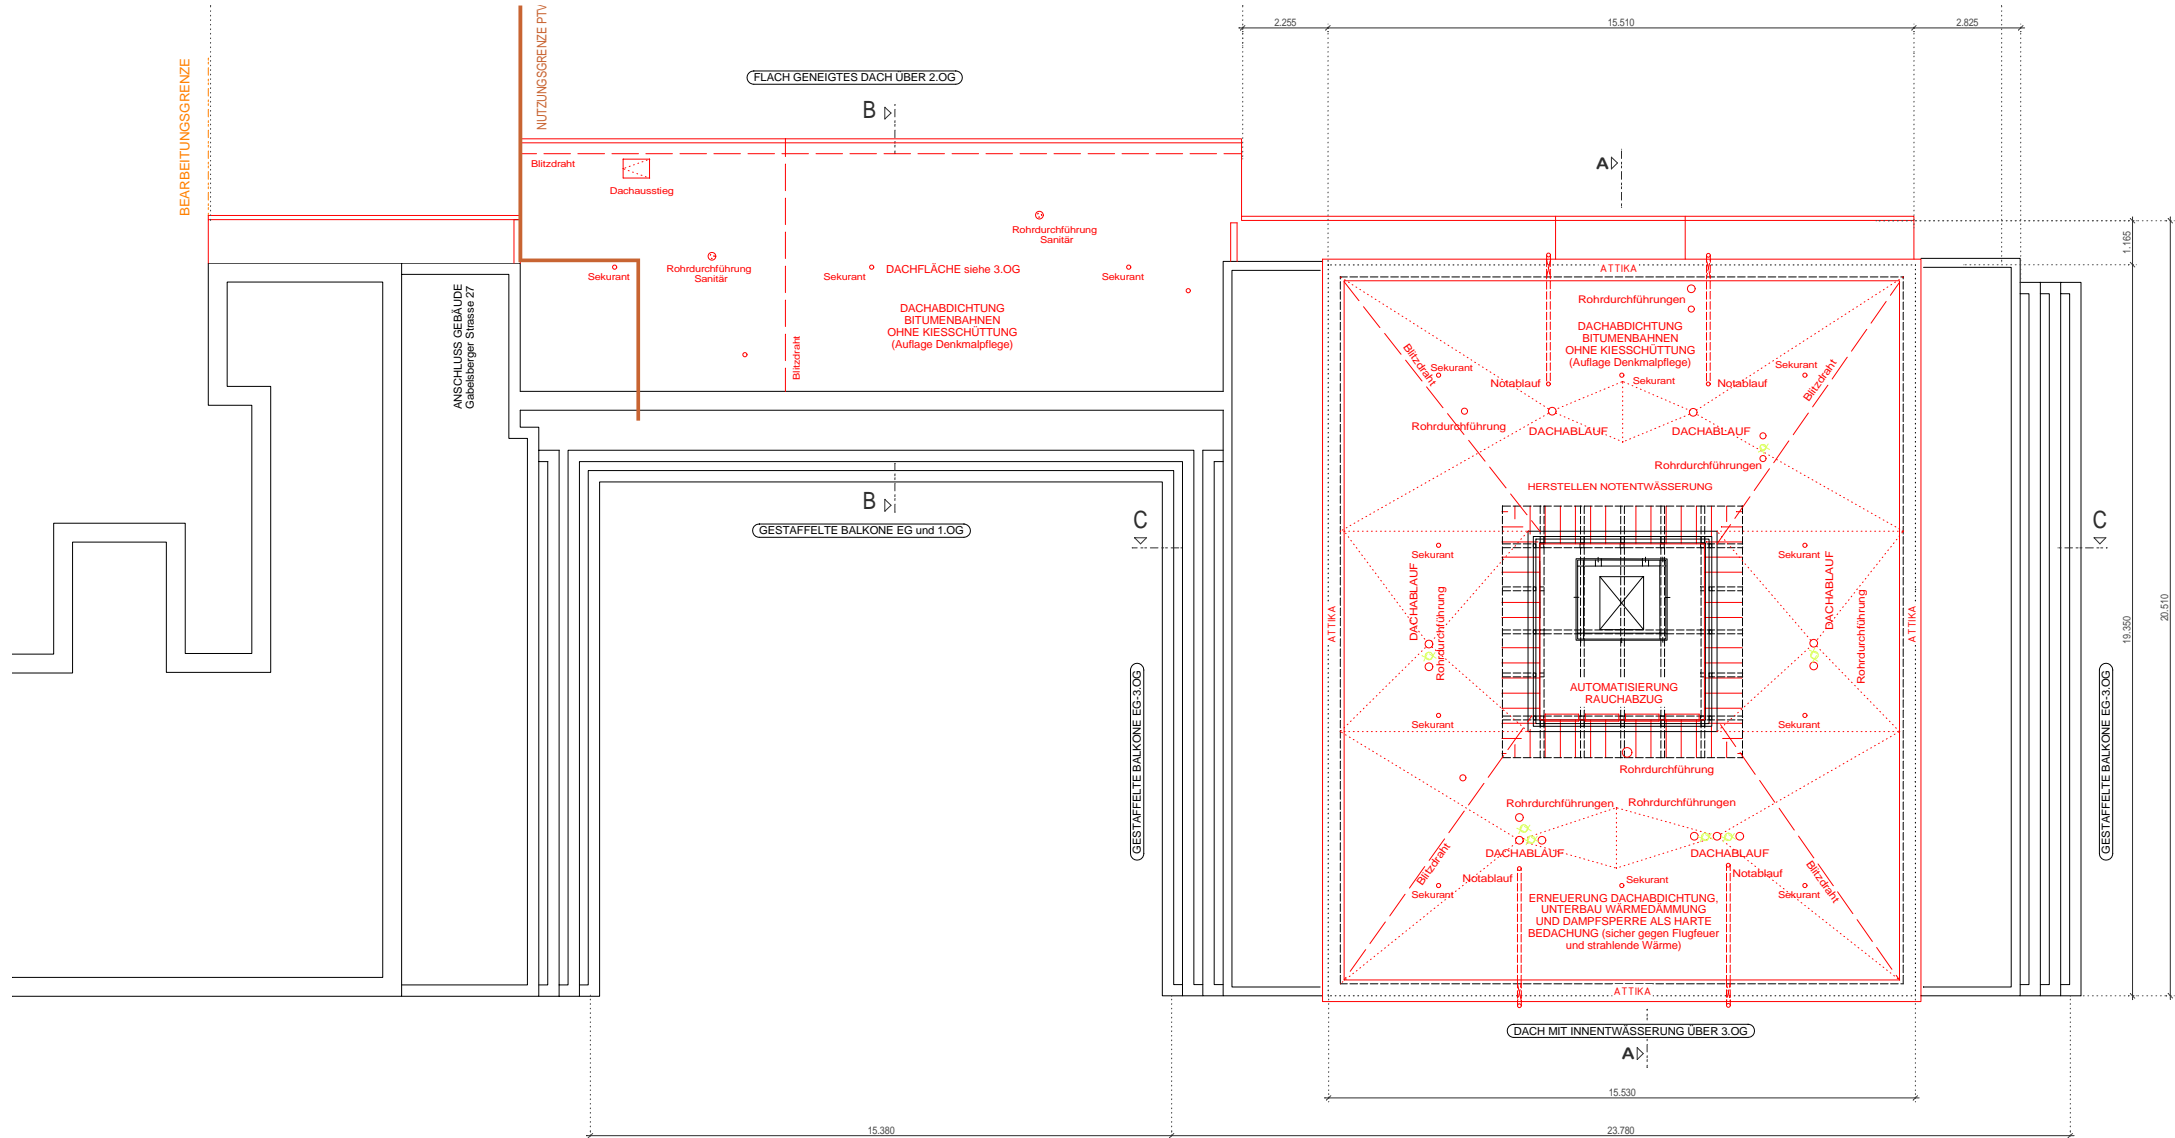

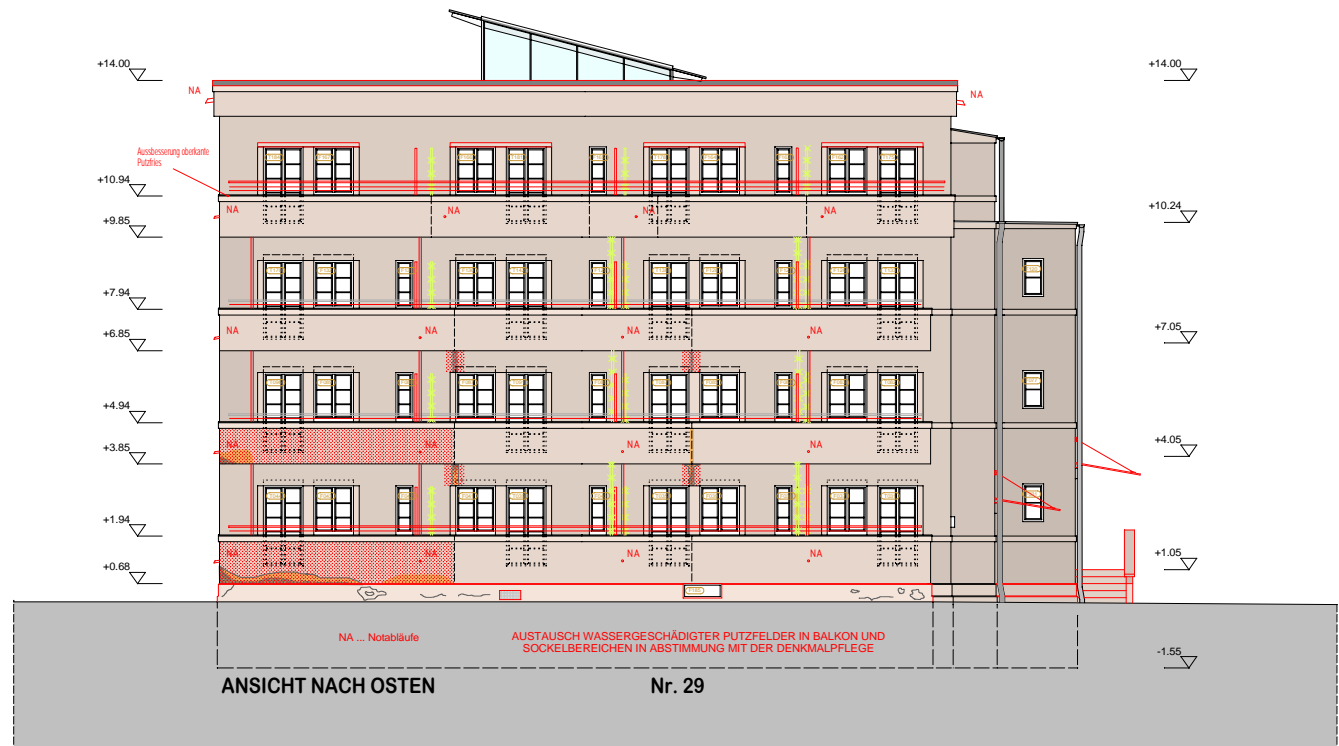

WESTFLÜGEL GABELSBERGER STRASSE 27  
(NICHT ANTRAGSGEGENSTÄNDLICH)





