


Z:\10650-01_STA_Gehweg Tronitzer Straße\4_Planung\43_EP\CAD\3-14-0_01_0_RQ_A100_20180504.dwg

Querschnitt A-A
Stat. 0+100 der Achse 100

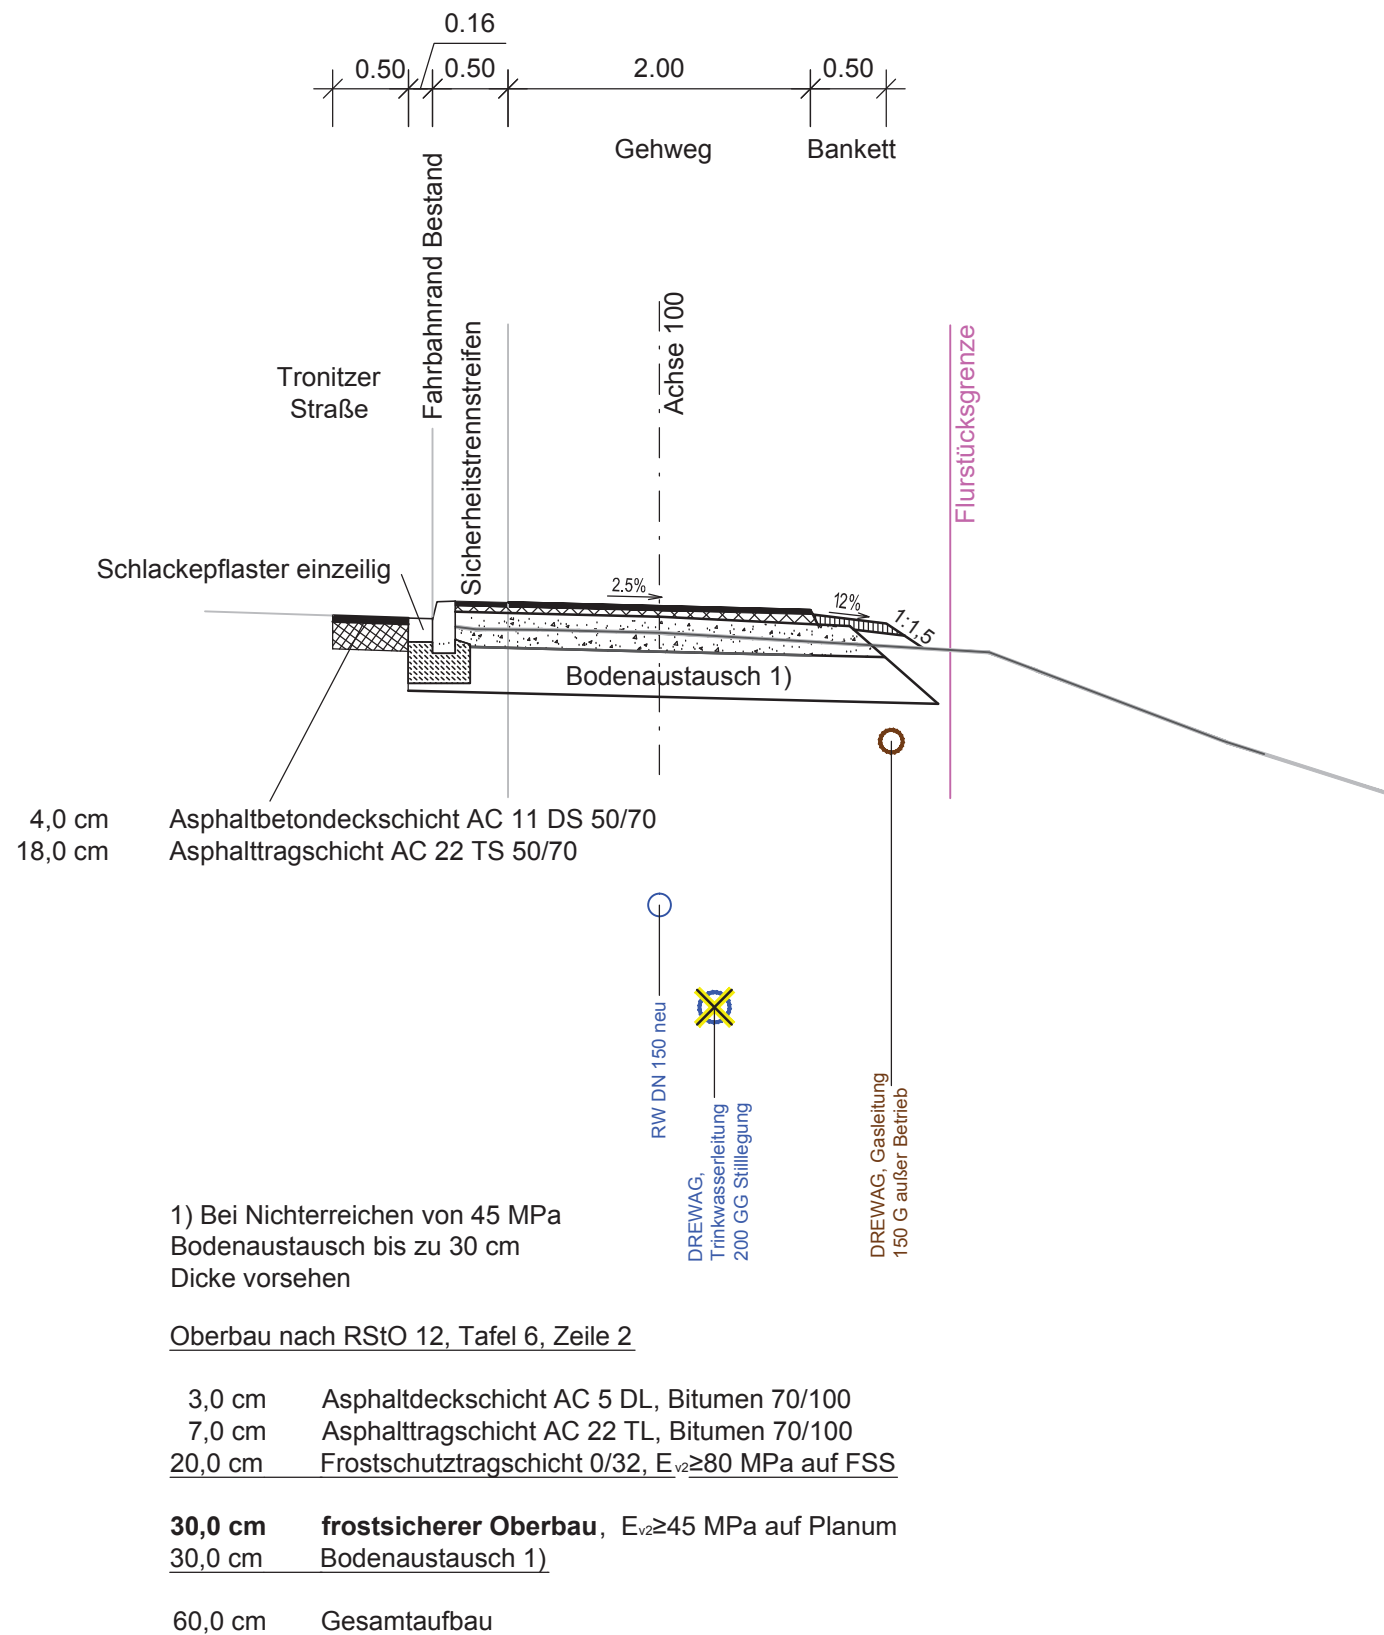

Index	Änderung, Ergänzung	Datum	Zeichen
-------	---------------------	-------	---------

Entwurfsbearbeitung:	Datum	Zeichen
INC Ingenieurbüro Noske & Co GmbH Büro Dresden	30.05.2018	Lieberum
Werdauer Str. 1-3 01069 Dresden Tel.: 0351/265427-00 Fax.: 0351/265427-01	30.05.2018	Berger
	30.05.2018	Lieberum
Dresden, den 30.05.2018 <i>Q. Koike</i>		

Bauherr:	Landeshauptstadt Dresden Straßen- und Tiefbauamt - Abt. Straßeninspektion - Lohrmannstraße 11, 01237 Dresden	Unterlage Nr. 14 Blatt Nr. 1	
		Datum	Zeichen

Entwurfs- und Genehmigungsplanung	bearbeitet	
	gezeichnet	
	geprüft	
	Reg.-Nr.	
Neubau eines Gehweges an der Tronitzer Straße in 01259 Dresden	Querschnitt A-A	
	Maßstab	1 : 50

Anlage 2	
----------	--