


Bebauungsplan Nr. 3036, Dresden-Blasewitz Nr. 6, Käthe-Kollwitz-Ufer/Goetheallee



Stadtverwaltung Dresden Stadtplanungsamt Amtsleiter		Fassung 15. Oktober 2018	
Planungsbüro	Vorhabenträger	Datum der letzten Änderung	
Plantechnikerin	Sachbearbeiterin	SGL 61.3.2	Abt.-Ltr. 61.3
		SGL 61.1.3	Abt.-Ltr. 61.1

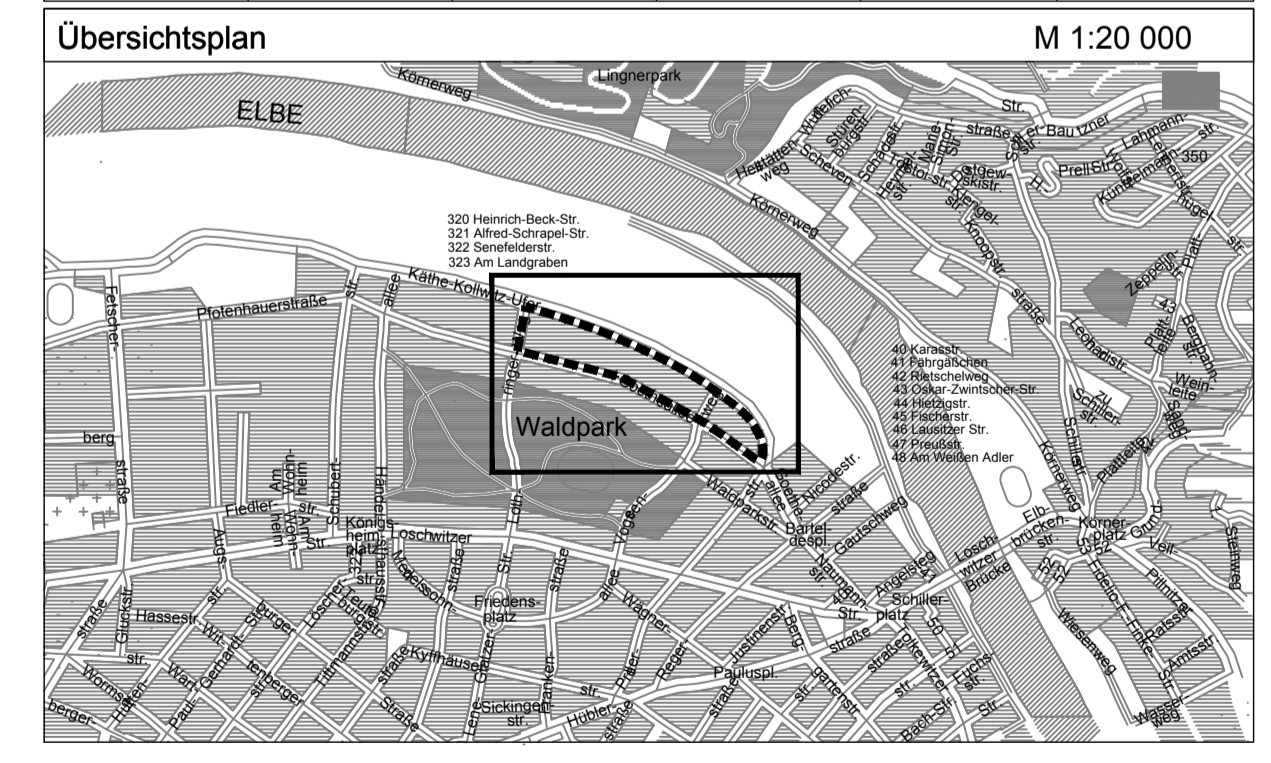

LANDESHAUPTSTADT DRESDEN

Bebauungsplan Nr. 3036
Dresden-Blasewitz Nr. 6
Käthe-Kollwitz-Ufer/Goetheallee

— Grenze des räumlichen Geltungsbereiches —

Maßstab 1 : 1000 Blatt 1 von 1