



Ansicht 2

Legende:


-  Hauptfluchrichtung
-  Bestand
-  Abriss
-  Klärung / noch offen
-  aktuelle Änderung

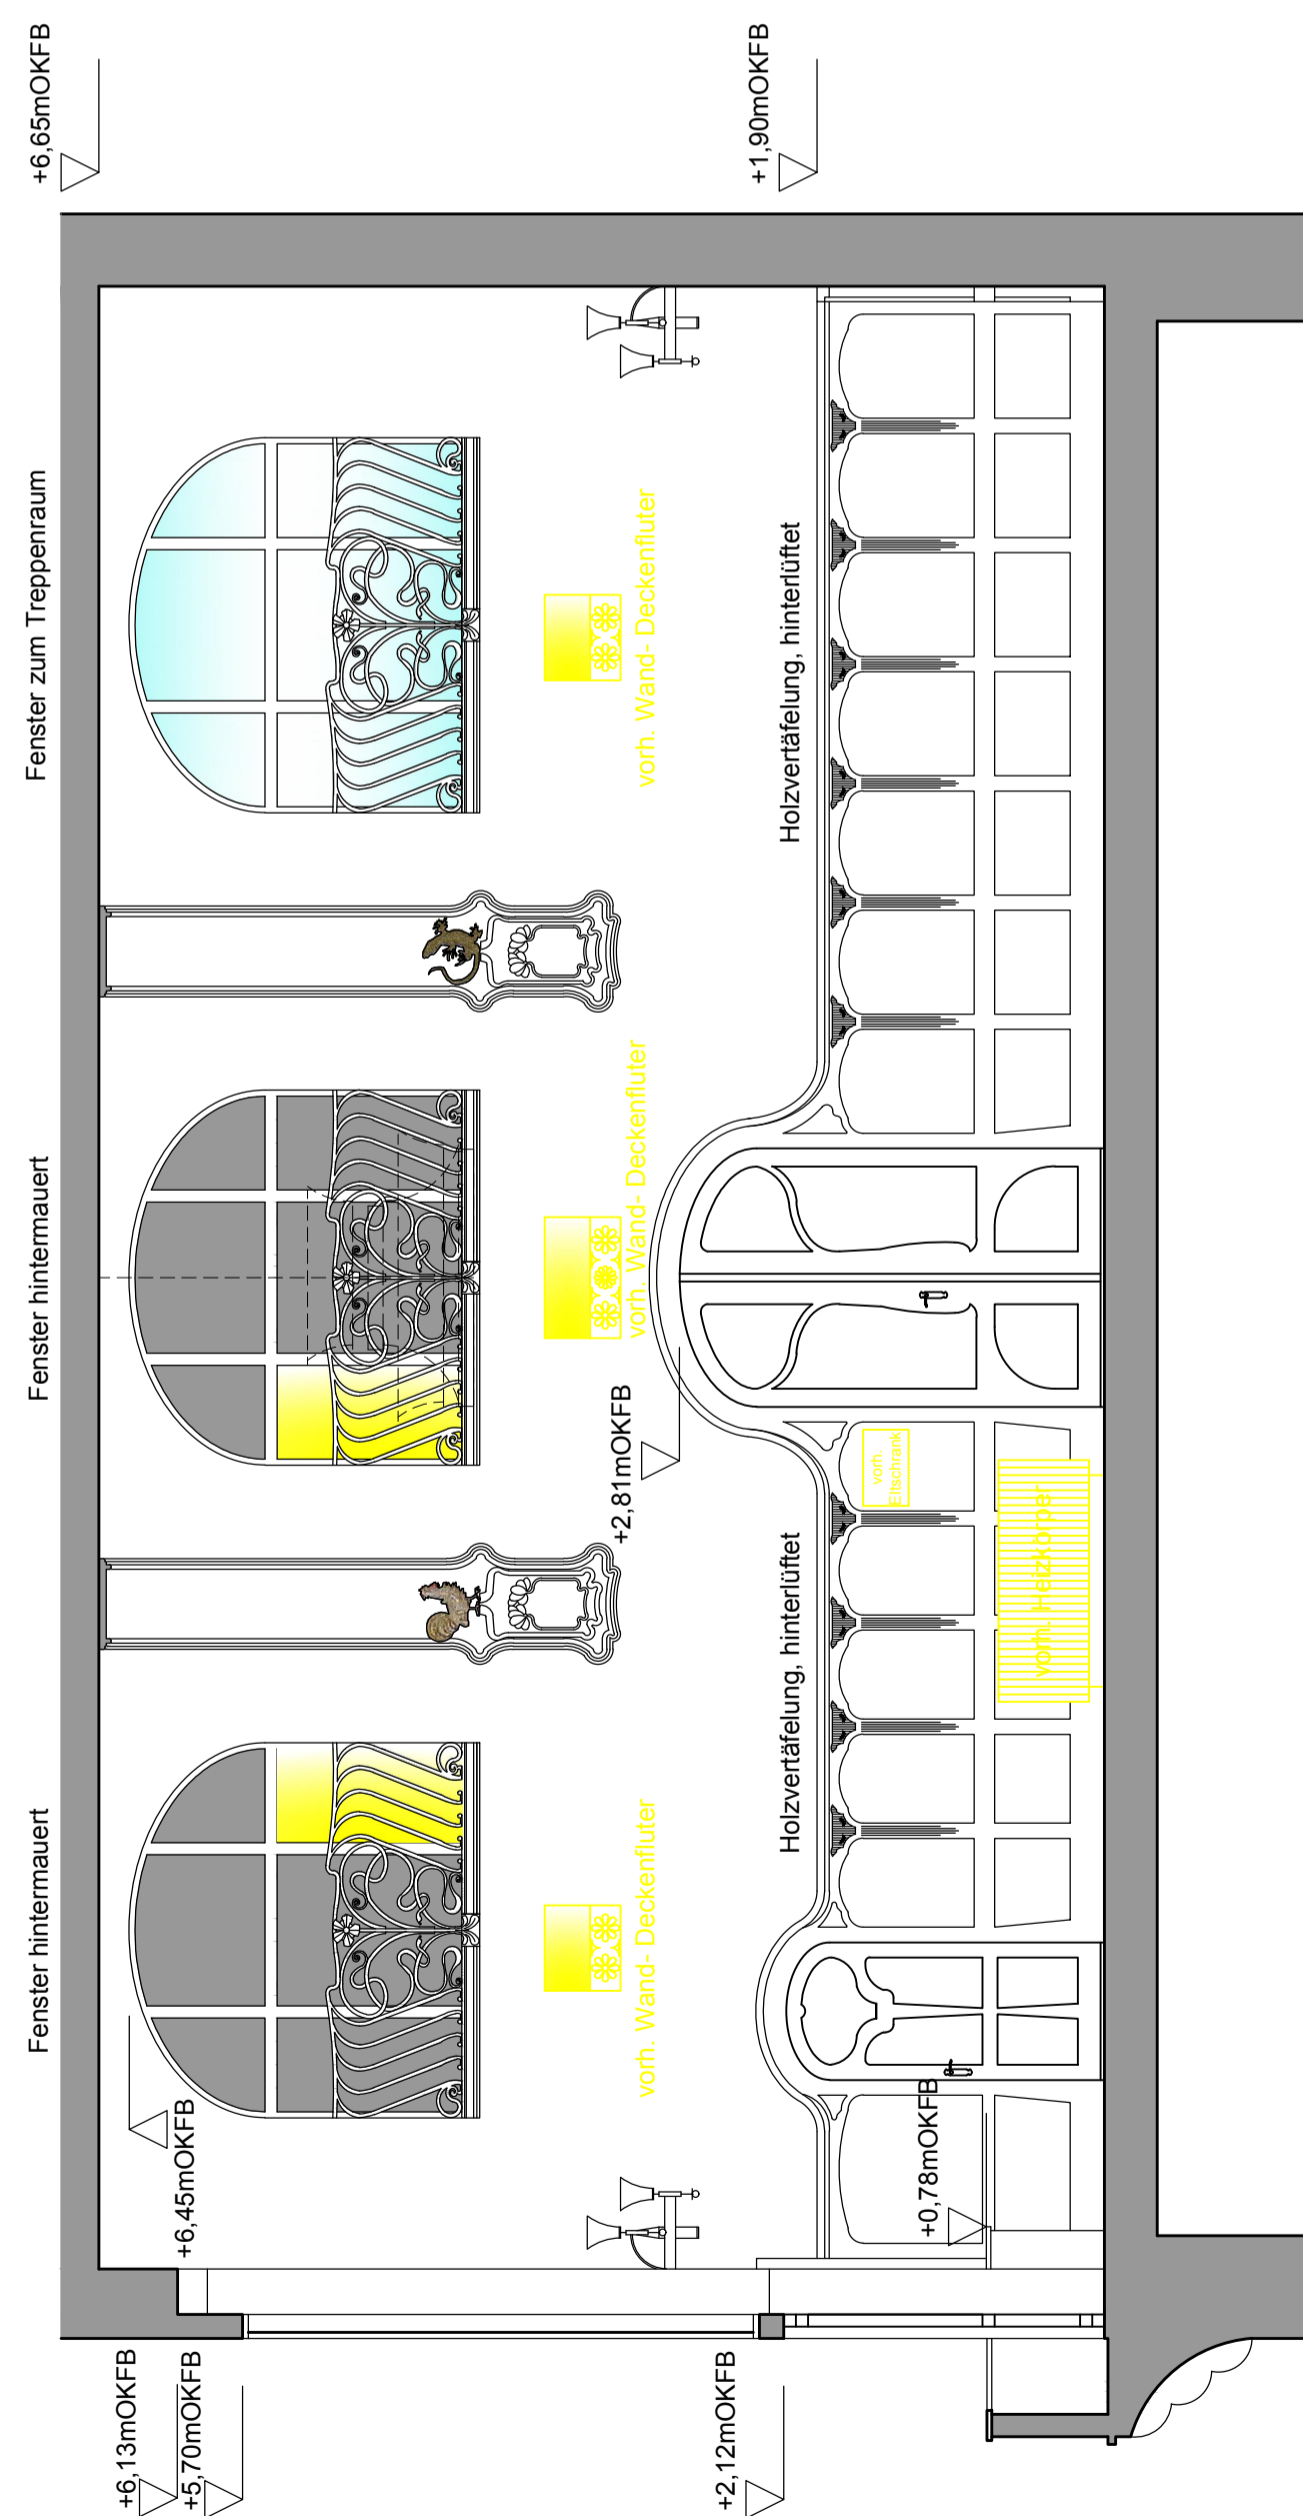

Ansicht 1

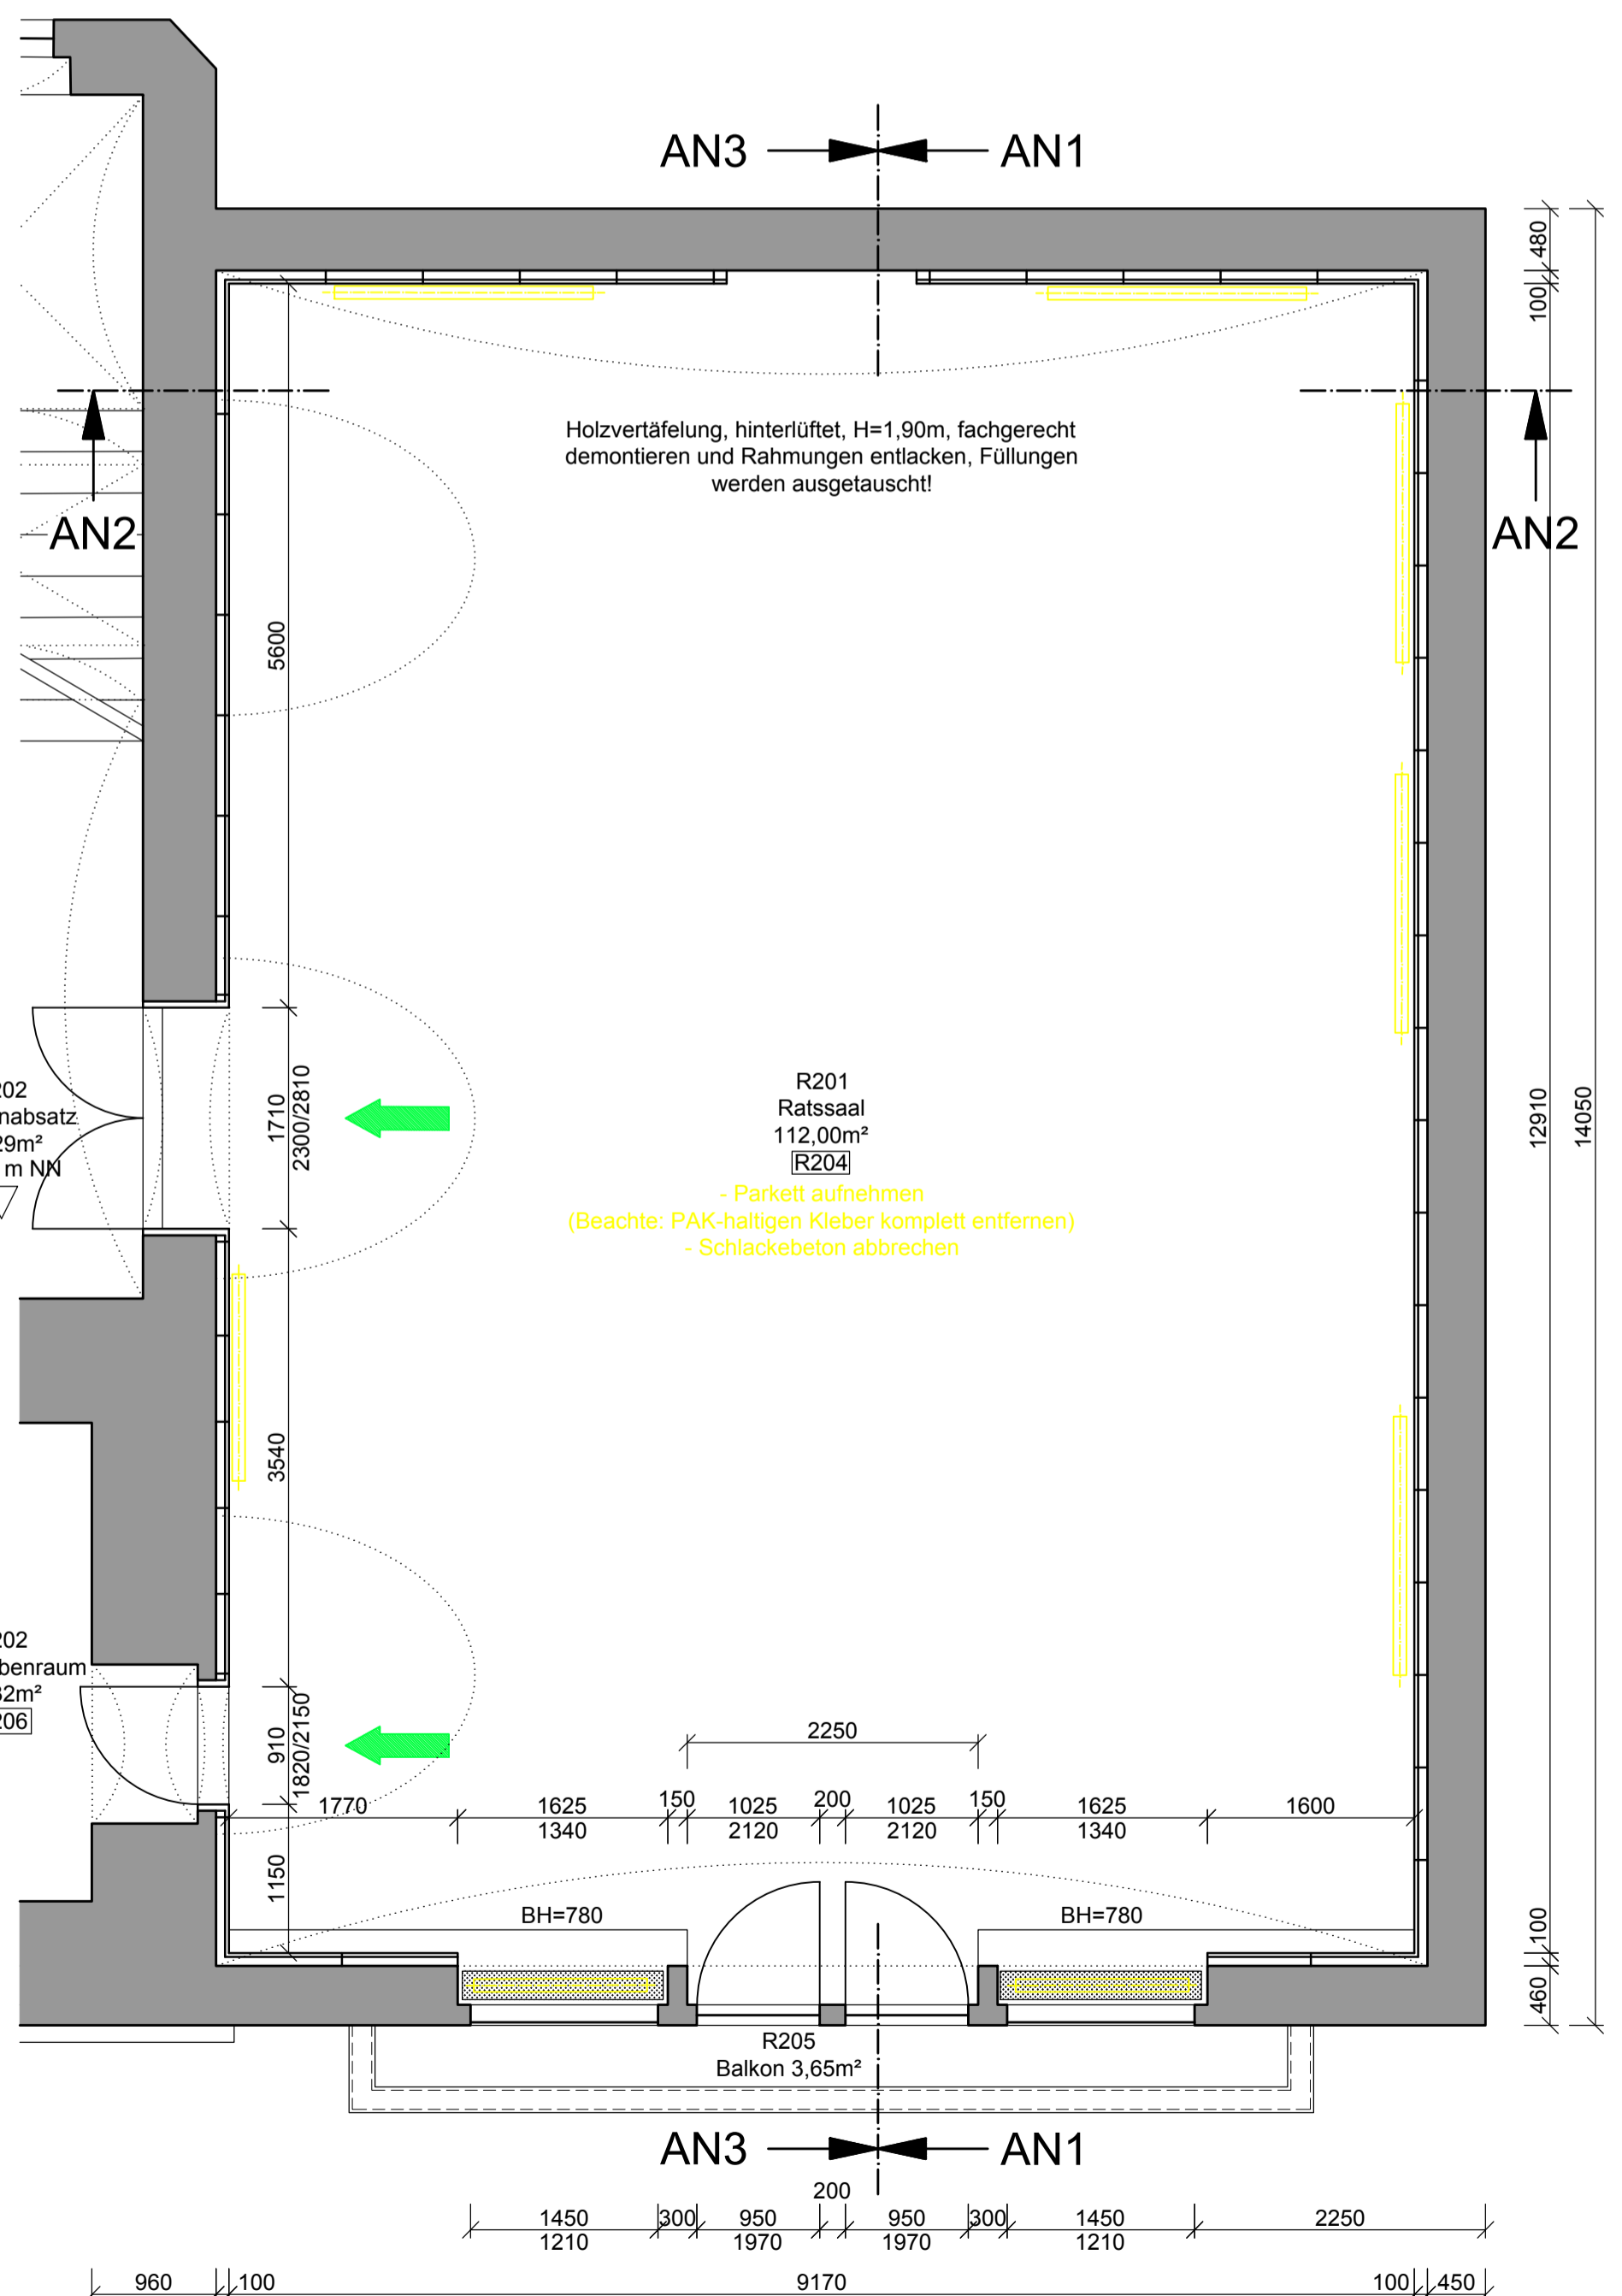


Ansicht 3

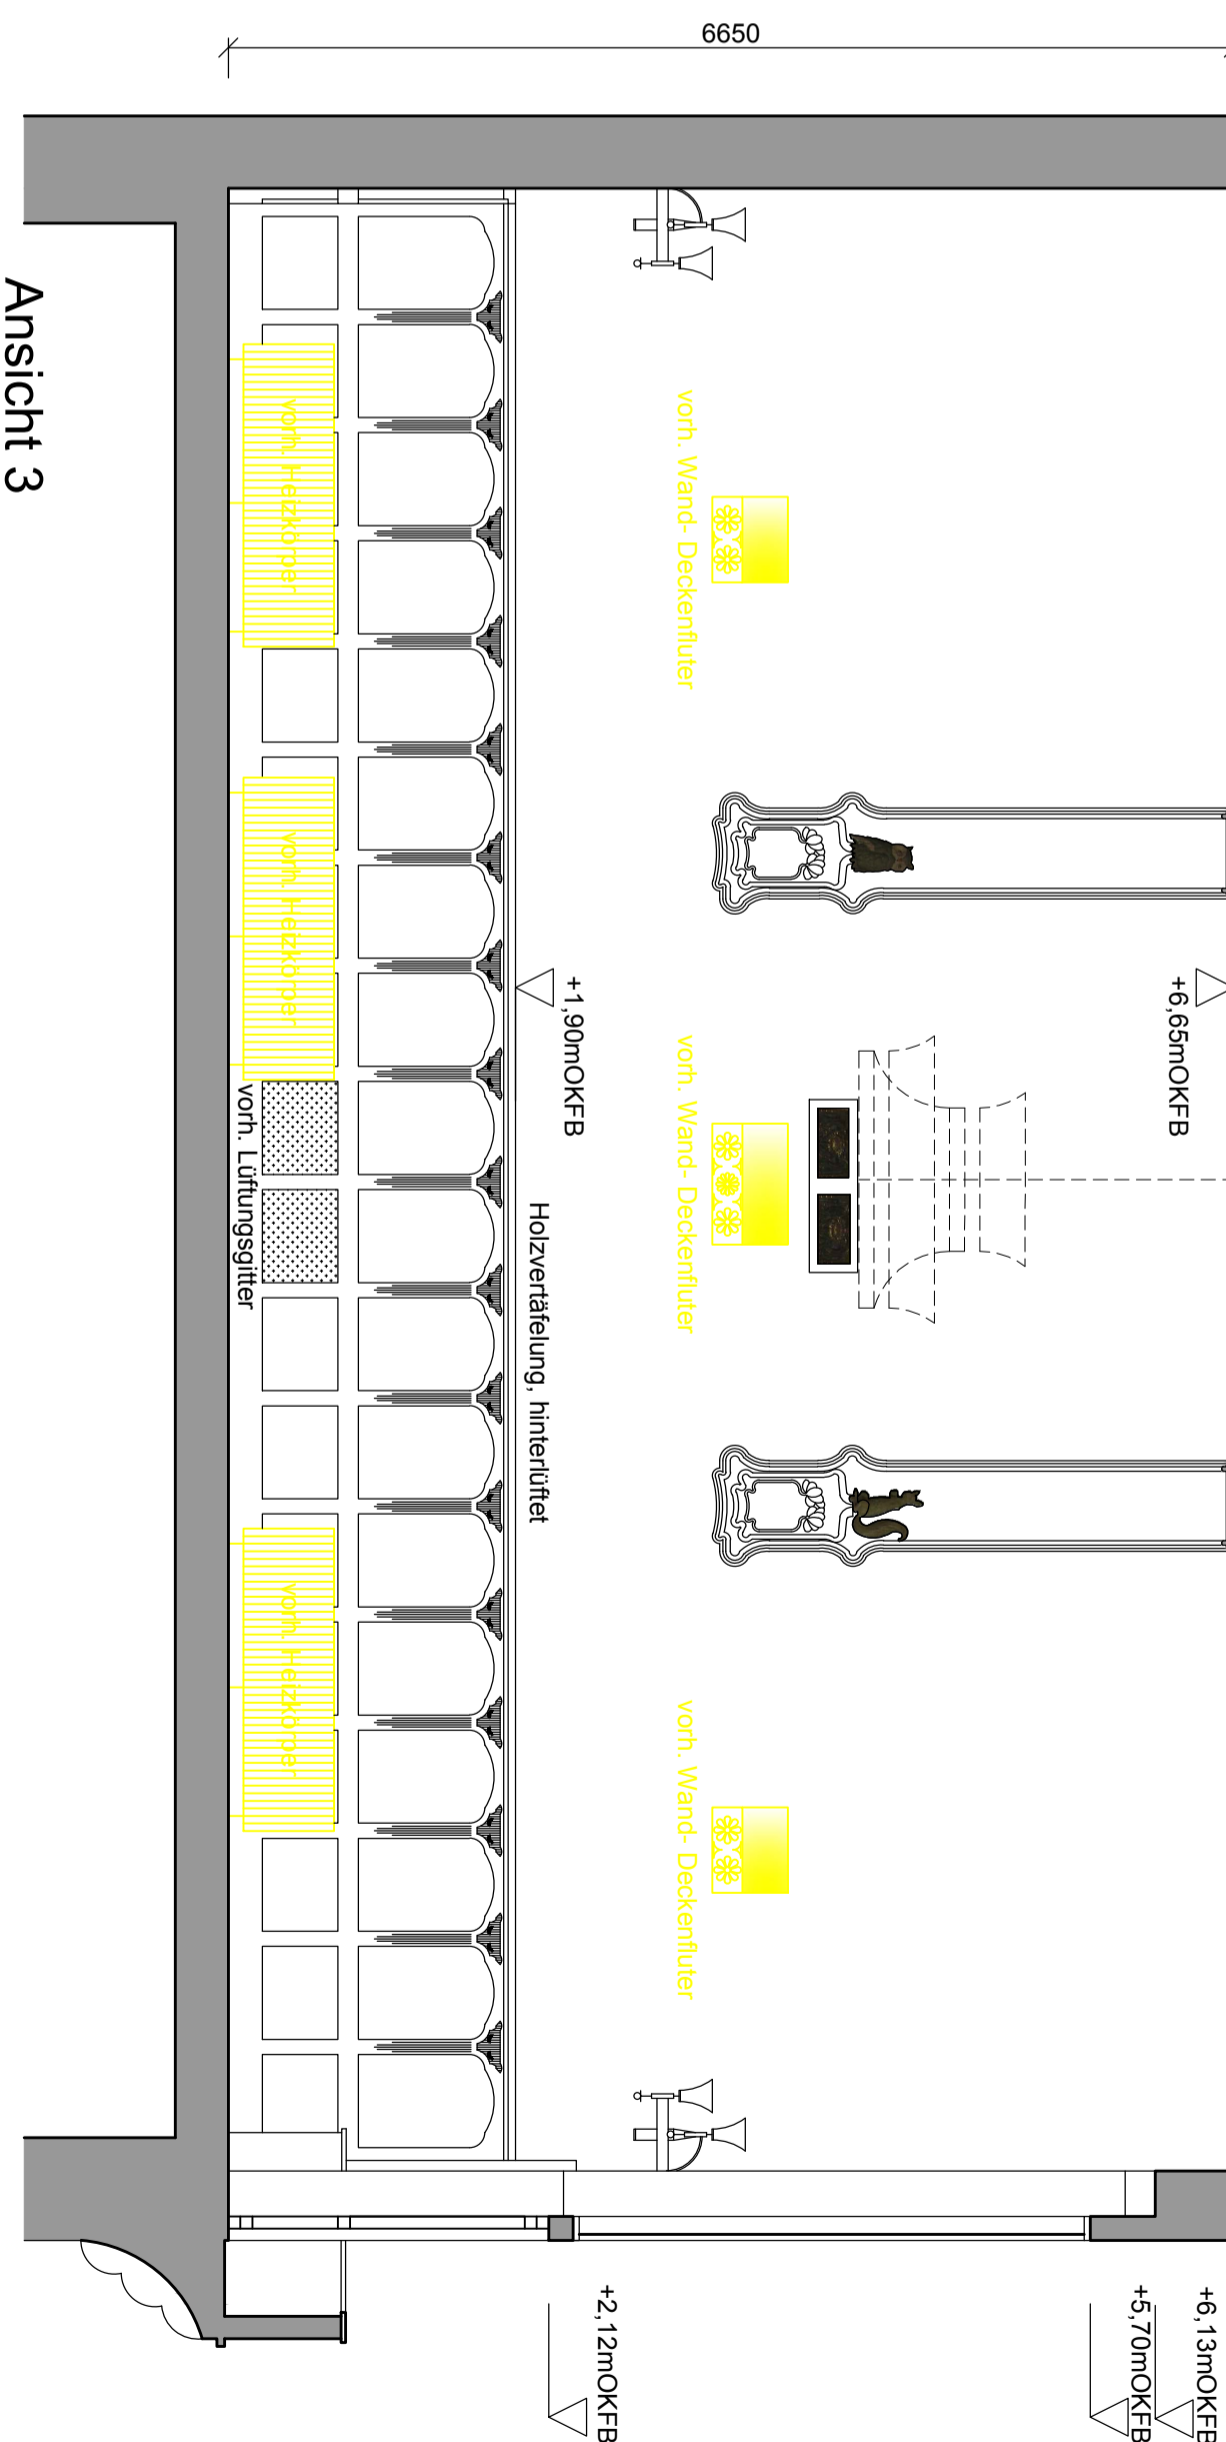

Höhenbezug			
01	Vorhabenbezeichnung in Stadtbezirksamt	06.11.18	Wild
Index	Änderung	Datum	Gez.
Zeichnungscode		Ratssaal Grundriss-Ansichten_012_	

Landeshauptstadt Dresden  
**Dresden.** Amt für Hochbau und Immobilienverwaltung  
 PF 120020 01001 Dresden Tel. 488 38 20, Fax 488 38 17

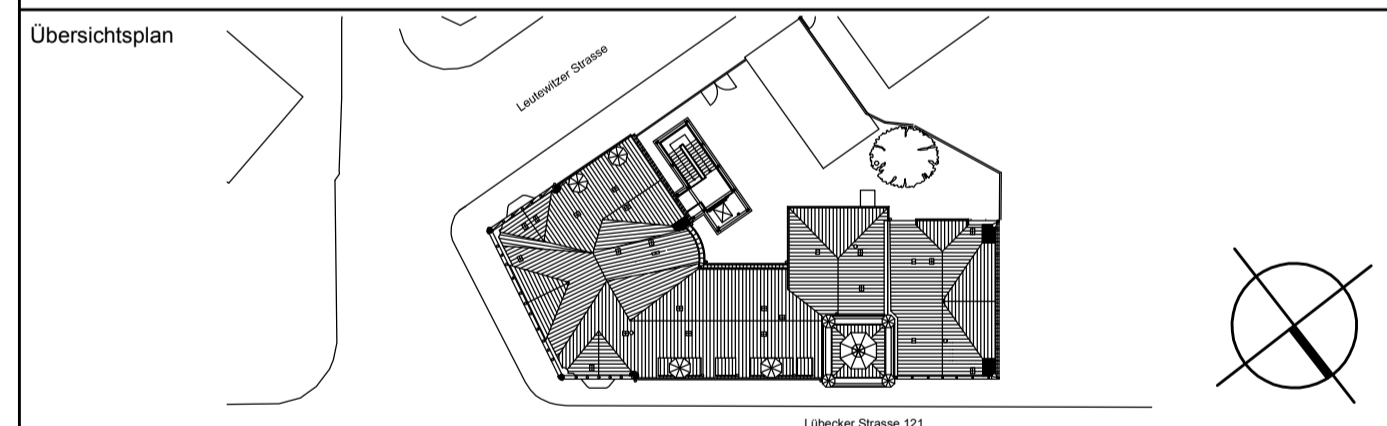

Projekt **Stadtbezirksamt Cotta**  
 Lübecker Str. 121 in Dresden - Cotta  
**Gesamtsanierung**

Standortverwalter

Planungsphase **4 - Genehmigungsplanung**

Architekten **P6 Architekteningenieure**  
 BSC Bauplanung Sachsen Consult GmbH & Co. P6 aH KG  
 01099 Dresden - Am Brauhaus 5  
 Tel.: 0351-50170-0  
 Fax: 0351-50170-199  
 E-Mail: p6@bsc-bauplanung.de

Inhaltliche Koordinierung ist erfolgt mit:

Fachplaner	Fachplaner	Fachplaner	Fachplaner
------------	------------	------------	------------

Darstellung		DWG-Dateiname	1010_001_4_A_Ratssaal_G02-AN_012_-.dwg
		Maßstab	1:50
		Datum	30.07.2018
		Gez.	Schiller
		Projekt-Nr.	HU 6500003
		Bl.-Größe	A1 - (594 x 841)
		Bl.-Nr.	A_012_

**2. Obergeschoss, Ratssaal Bestand - Abruch**