

LANDESHAUPTSTADT DRESDEN

BESCHLUSSAUSFERTIGUNG

des Stadtrates

Sitzung am: 23.10.2008

Beschluss-Nr.: A0681-SR74-08

Gegenstand:


Beschluss-Nr.: V2037-SR62-08 „Nutzungskonzept für innerstädtische Plätze
– Geltungsbereich Neumarkt“ – hier: Änderung des festgelegten Geltungsbereiches

Beschluss:

Der Stadtrat beschließt die Änderung des Geltungsbereiches für das Nutzungskonzept an der Nordseite des Platzes an der Frauenkirche gemäß beigefügter Lageskizze (Anlage 3) und zwar so, dass die Pyramide sowie die 5 Stände am „Café zur Frauenkirche“ und die beiden Stände am „Bistro an der Frauenkirche“ im Sinne des Bestandes erhalten bleiben.



Helma Orsz
Oberbürgermeisterin

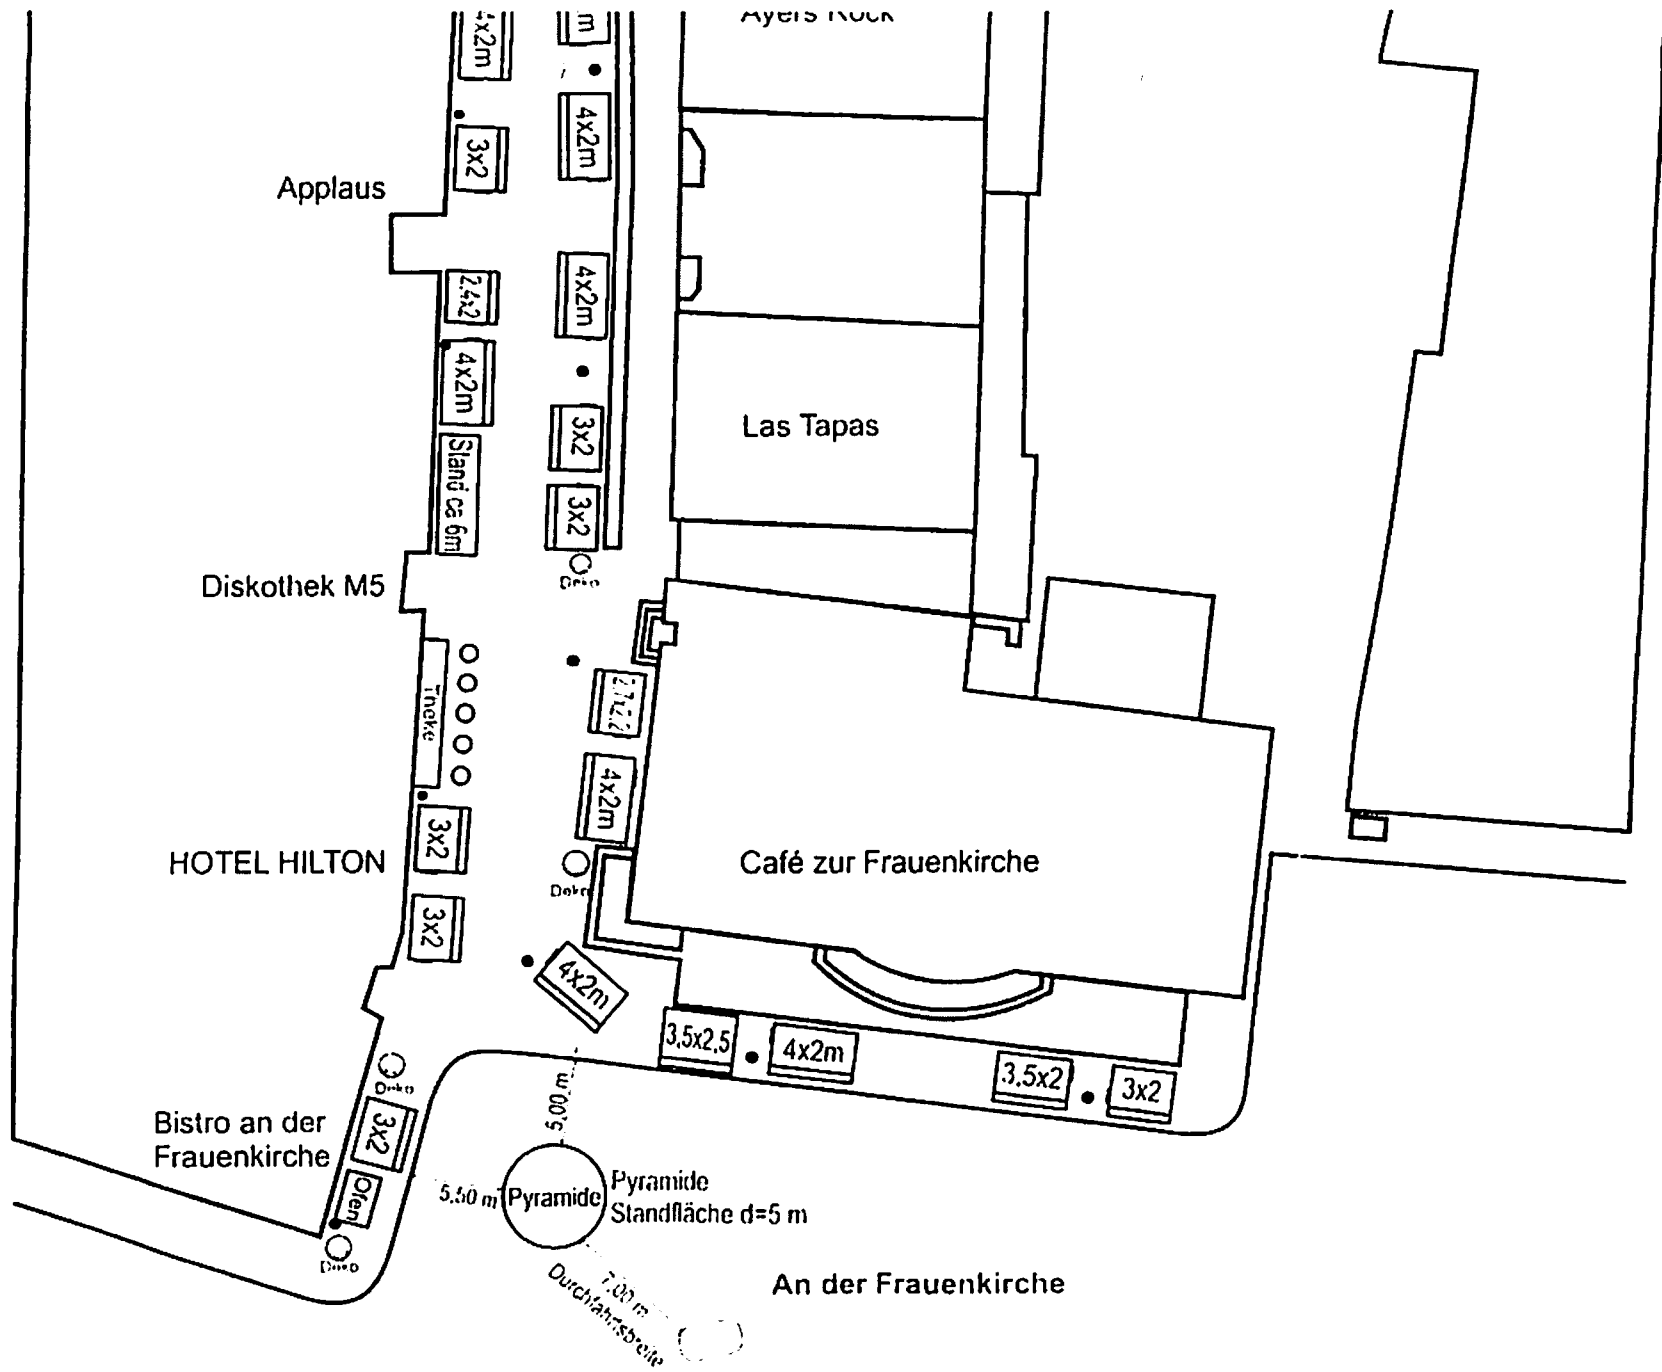

Anlage 3