


Bebauungsplan Nr. 385, Dresden-Wilschdorf Nr. 8

Saßnitzer Straße/Leeraue

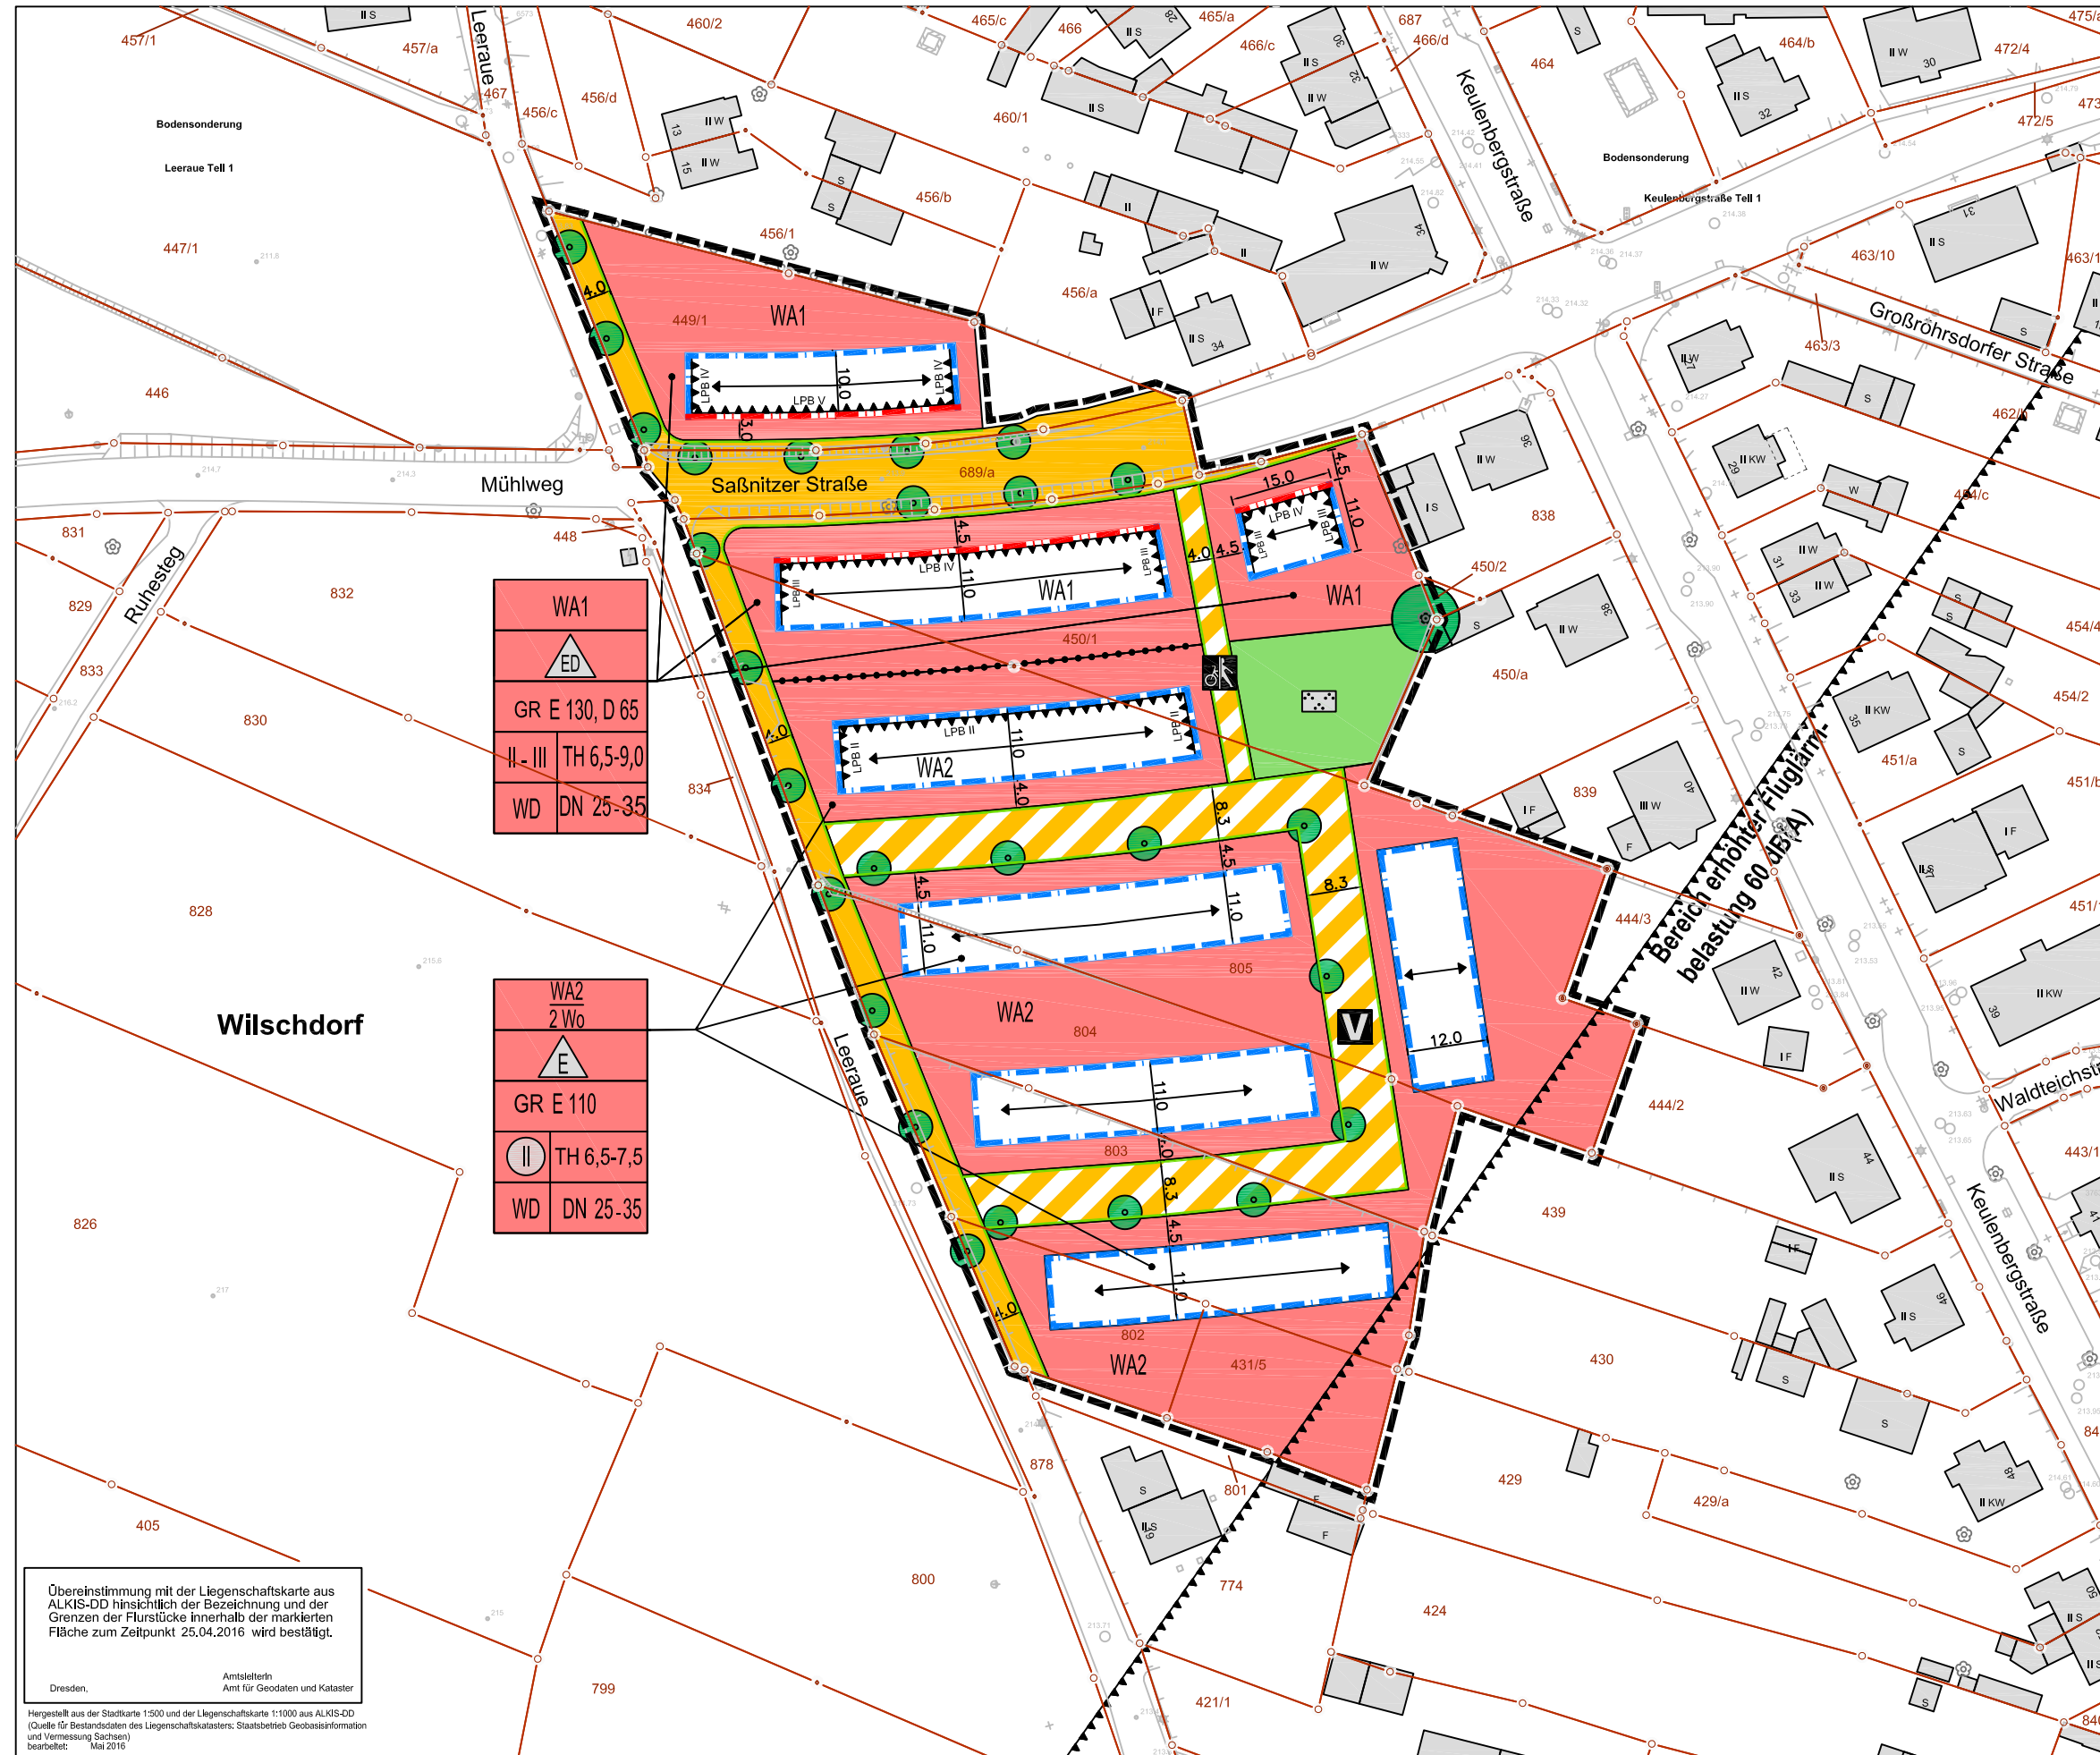

WA1
ED
GR E 130, D 65
II - III TH 6,5-9,0
WD DN 25-35

WA2 2 Wg
E
GR E 110
II TH 6,5-7,5
WD DN 25-35


Übereinstimmung mit der Liegenschaftskarte aus ALKIS-DD hinsichtlich der Bezeichnung und der Grenzen der Flurstücke innerhalb der markierten Fläche zum Zeitpunkt 25.04.2016 wird bestätigt.

Dresden, Amtskleiner
Amt für Geodaten und Kataster

Hergestellt aus der Stadtkarte 1:500 und der Liegenschaftskarte 1:1000 aus ALKIS-DD
(Quelle für Bestandsdaten des Liegenschaftskatasters: Staatsbetrieb Geobasisinformation und Vermessung Sachsen)
bearbeitet: Mai 2016

Anlage 2 zur Vorlage

Stadtverwaltung Dresden Stadtplanungsamt Amtsleiter	Fassung 13.10.2017				
Planungsbüro PLANUNGSBÜRO SCHUBERT ARCHITEKTUR & FREIRAUM PROJEKTLEITER: DR. DIETER SCHUBERT TEL. 0351/4184-0 - FAX. 0351/4184-100 E-MAIL: INFO@PS-SCHUBERT.DE	Datum der letzten Änderung 20.09.2018				
Planzeichnerin	Sachbearbeiterin	SGL 61.3.1	Abt.-Ltr. 61.3	SGL 61.1.3	Abt.-Ltr. 61.1

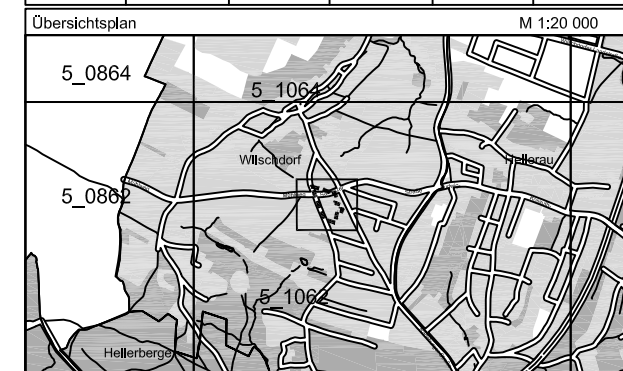

LANDESHAUPTSTADT DRESDEN

Bebauungsplan Nr. 385
Dresden-Wilschdorf Nr. 8
Saßnitzer Straße/Leeraue

- Rechtsplan -
- Entwurf zum Satzungsbeschluss -

Maßstab 1:500 (verkleinert) Blatt 1 von 3