


KOOPERATIVES STÄDTEBAULICHES WERKSTATTVERFAHREN HERKULESALLEE WEST


KNOCHE ARCHITEKTEN BDA



Teilgebiet West 1:500

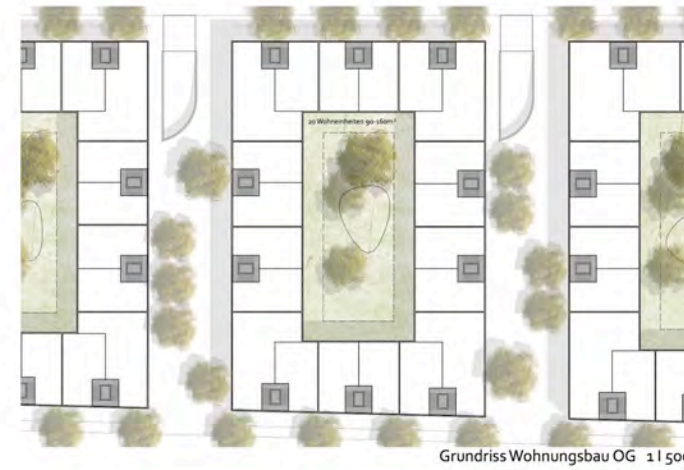


Grundriss Wohnungsbau OG 1:500

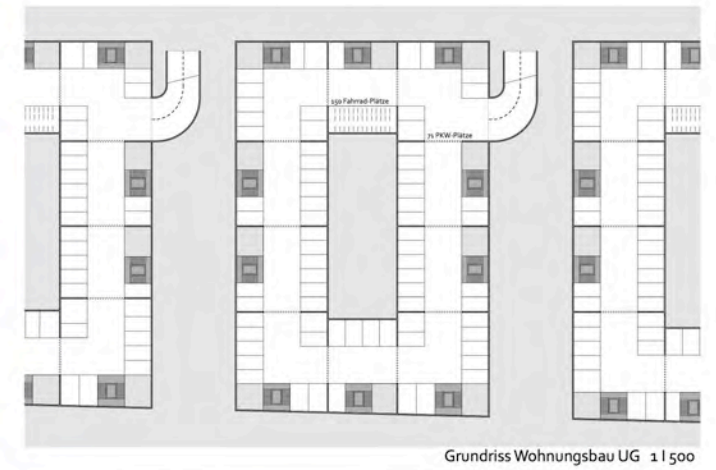


Grundriss Wohnungsbau UG 1:500



Grundriss Schule EG 1:500

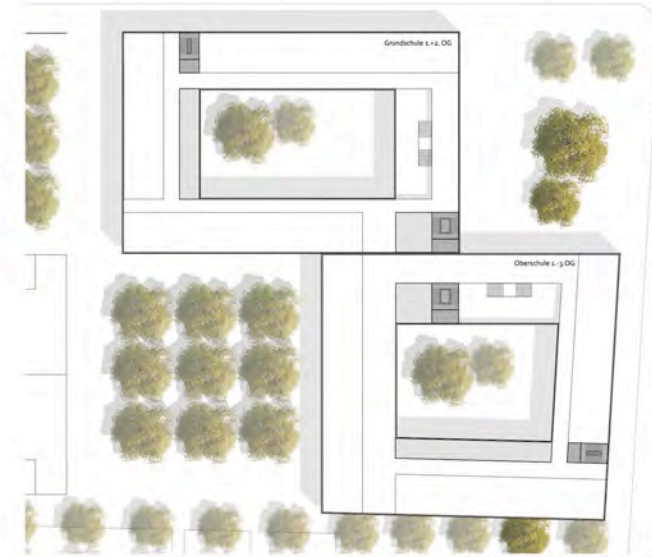


Grundriss Schule OG 1:500

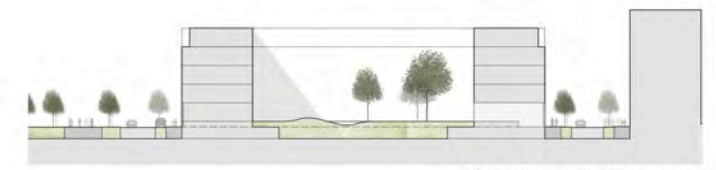

Schnitt AA Teilgebiet West 1:500



Schnitt BB Oberschule 1:500

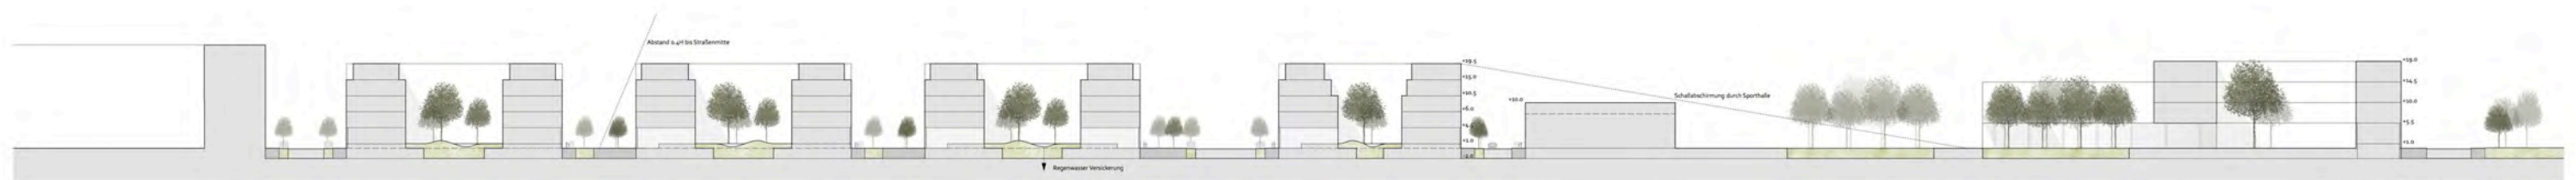

Anlage 2

Längsschnitt 1:500