


Anlage 2 zur Vorlage

Übersichtsplan

Fassung vom: 05.08.2010

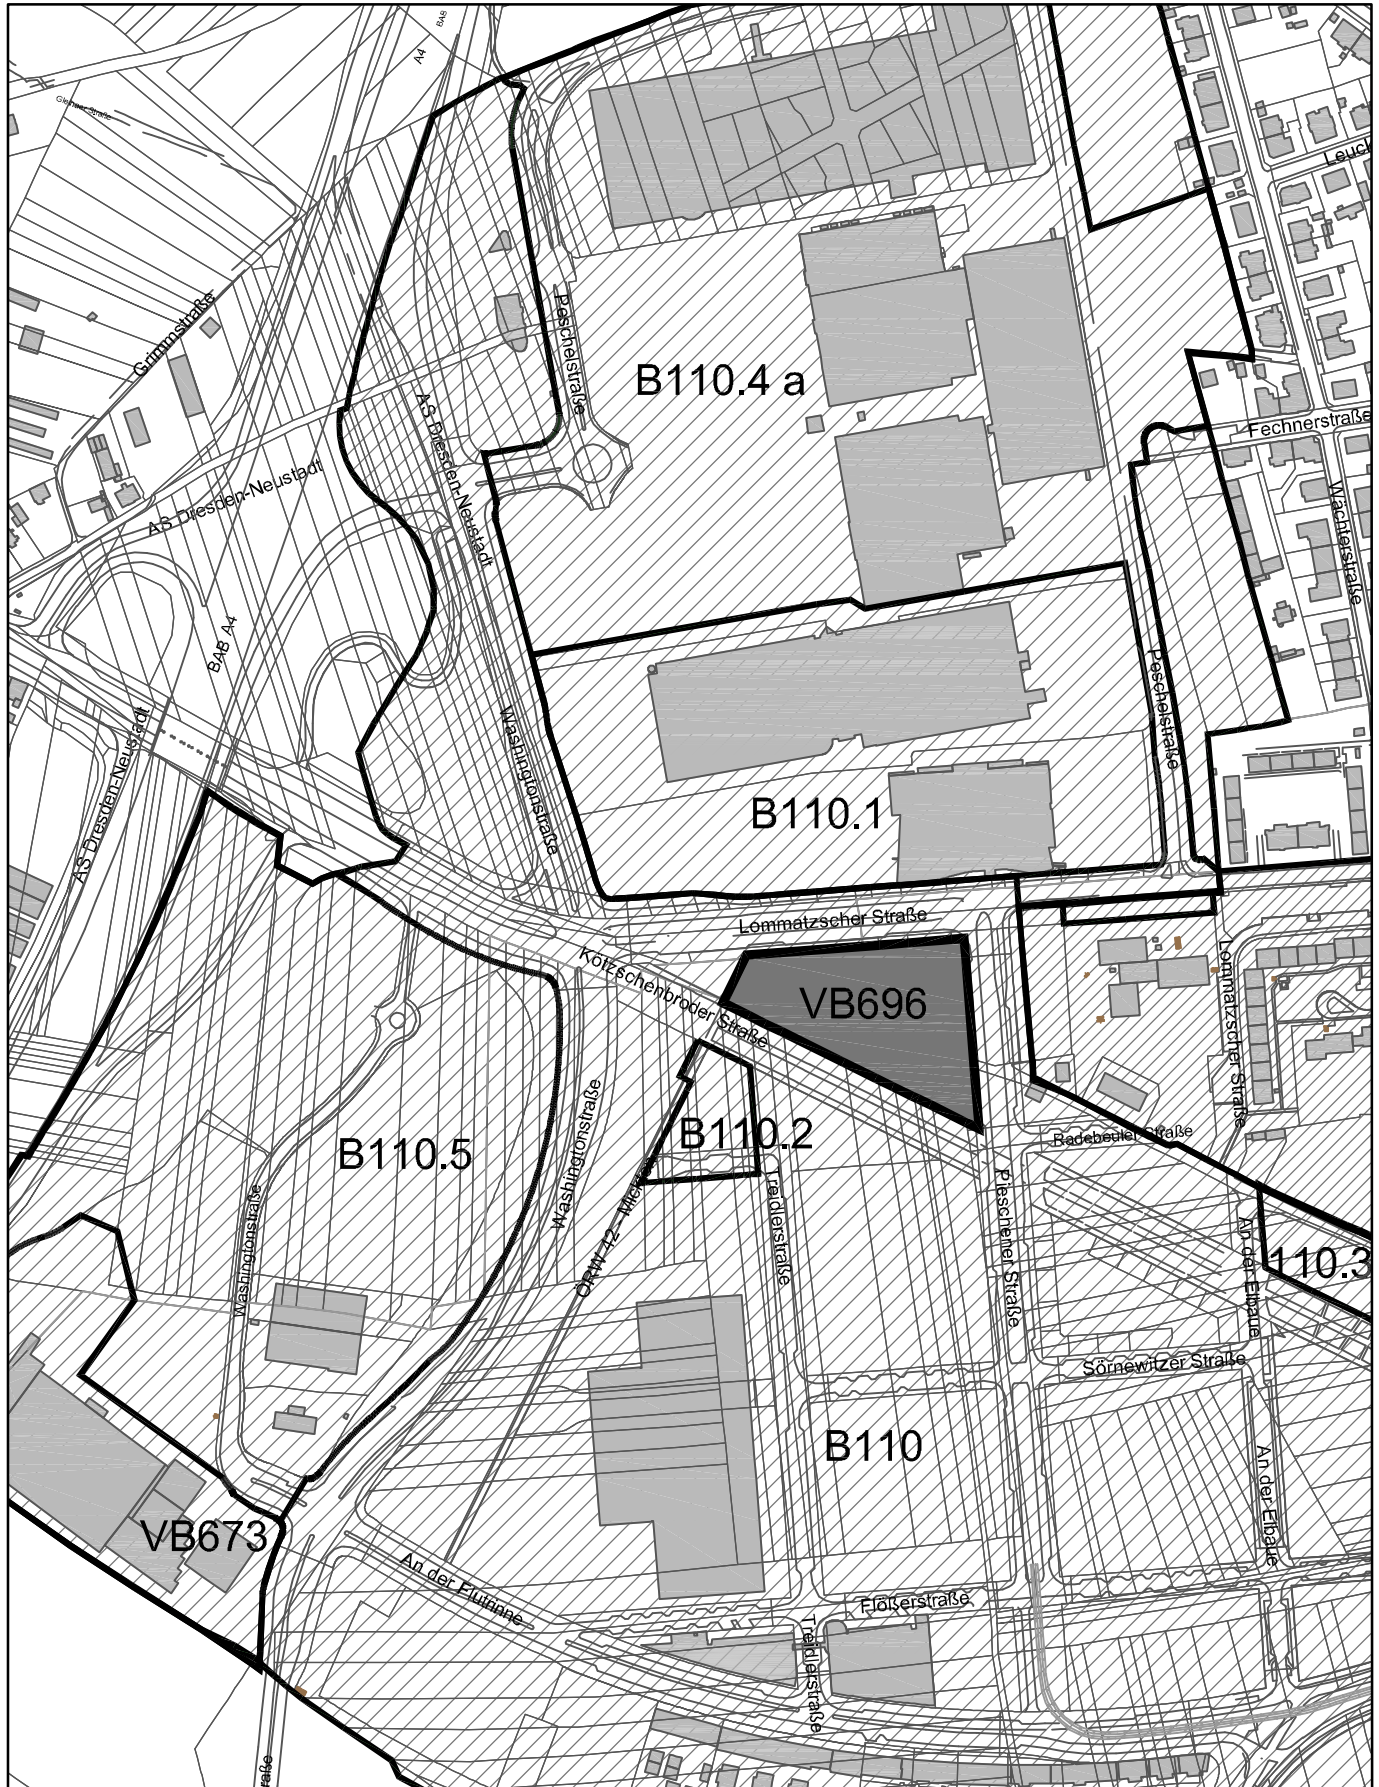

Legende Übersichtsplan



angrenzende  
Bebauungspläne



Geltungsbereich  
Vorhabenbezogener Bebauungsplan Nr. 696