


Abwägung Ersatzflächen Datum: 01.12.2017 M/N:	
Kleinräumigenentwicklungskonzept Dresden - Fortschreibung Maßstab: 1:20.000 Datum: 01.12.2017	
Auftraggeber: Landeshauptstadt Dresden Geschäftsstelle: Mittlere Amt für Stadtplanung und Maßstaburteilung Tel.: 0351 / 360 789 00	
Auftraggeber: MV LÄNDLICHES QUARTIERLAND & V. Hübnerstr. 219, 01109 Dresden Tel.: 0351 419 300 70 info@landlich.es-entwicklung.de	

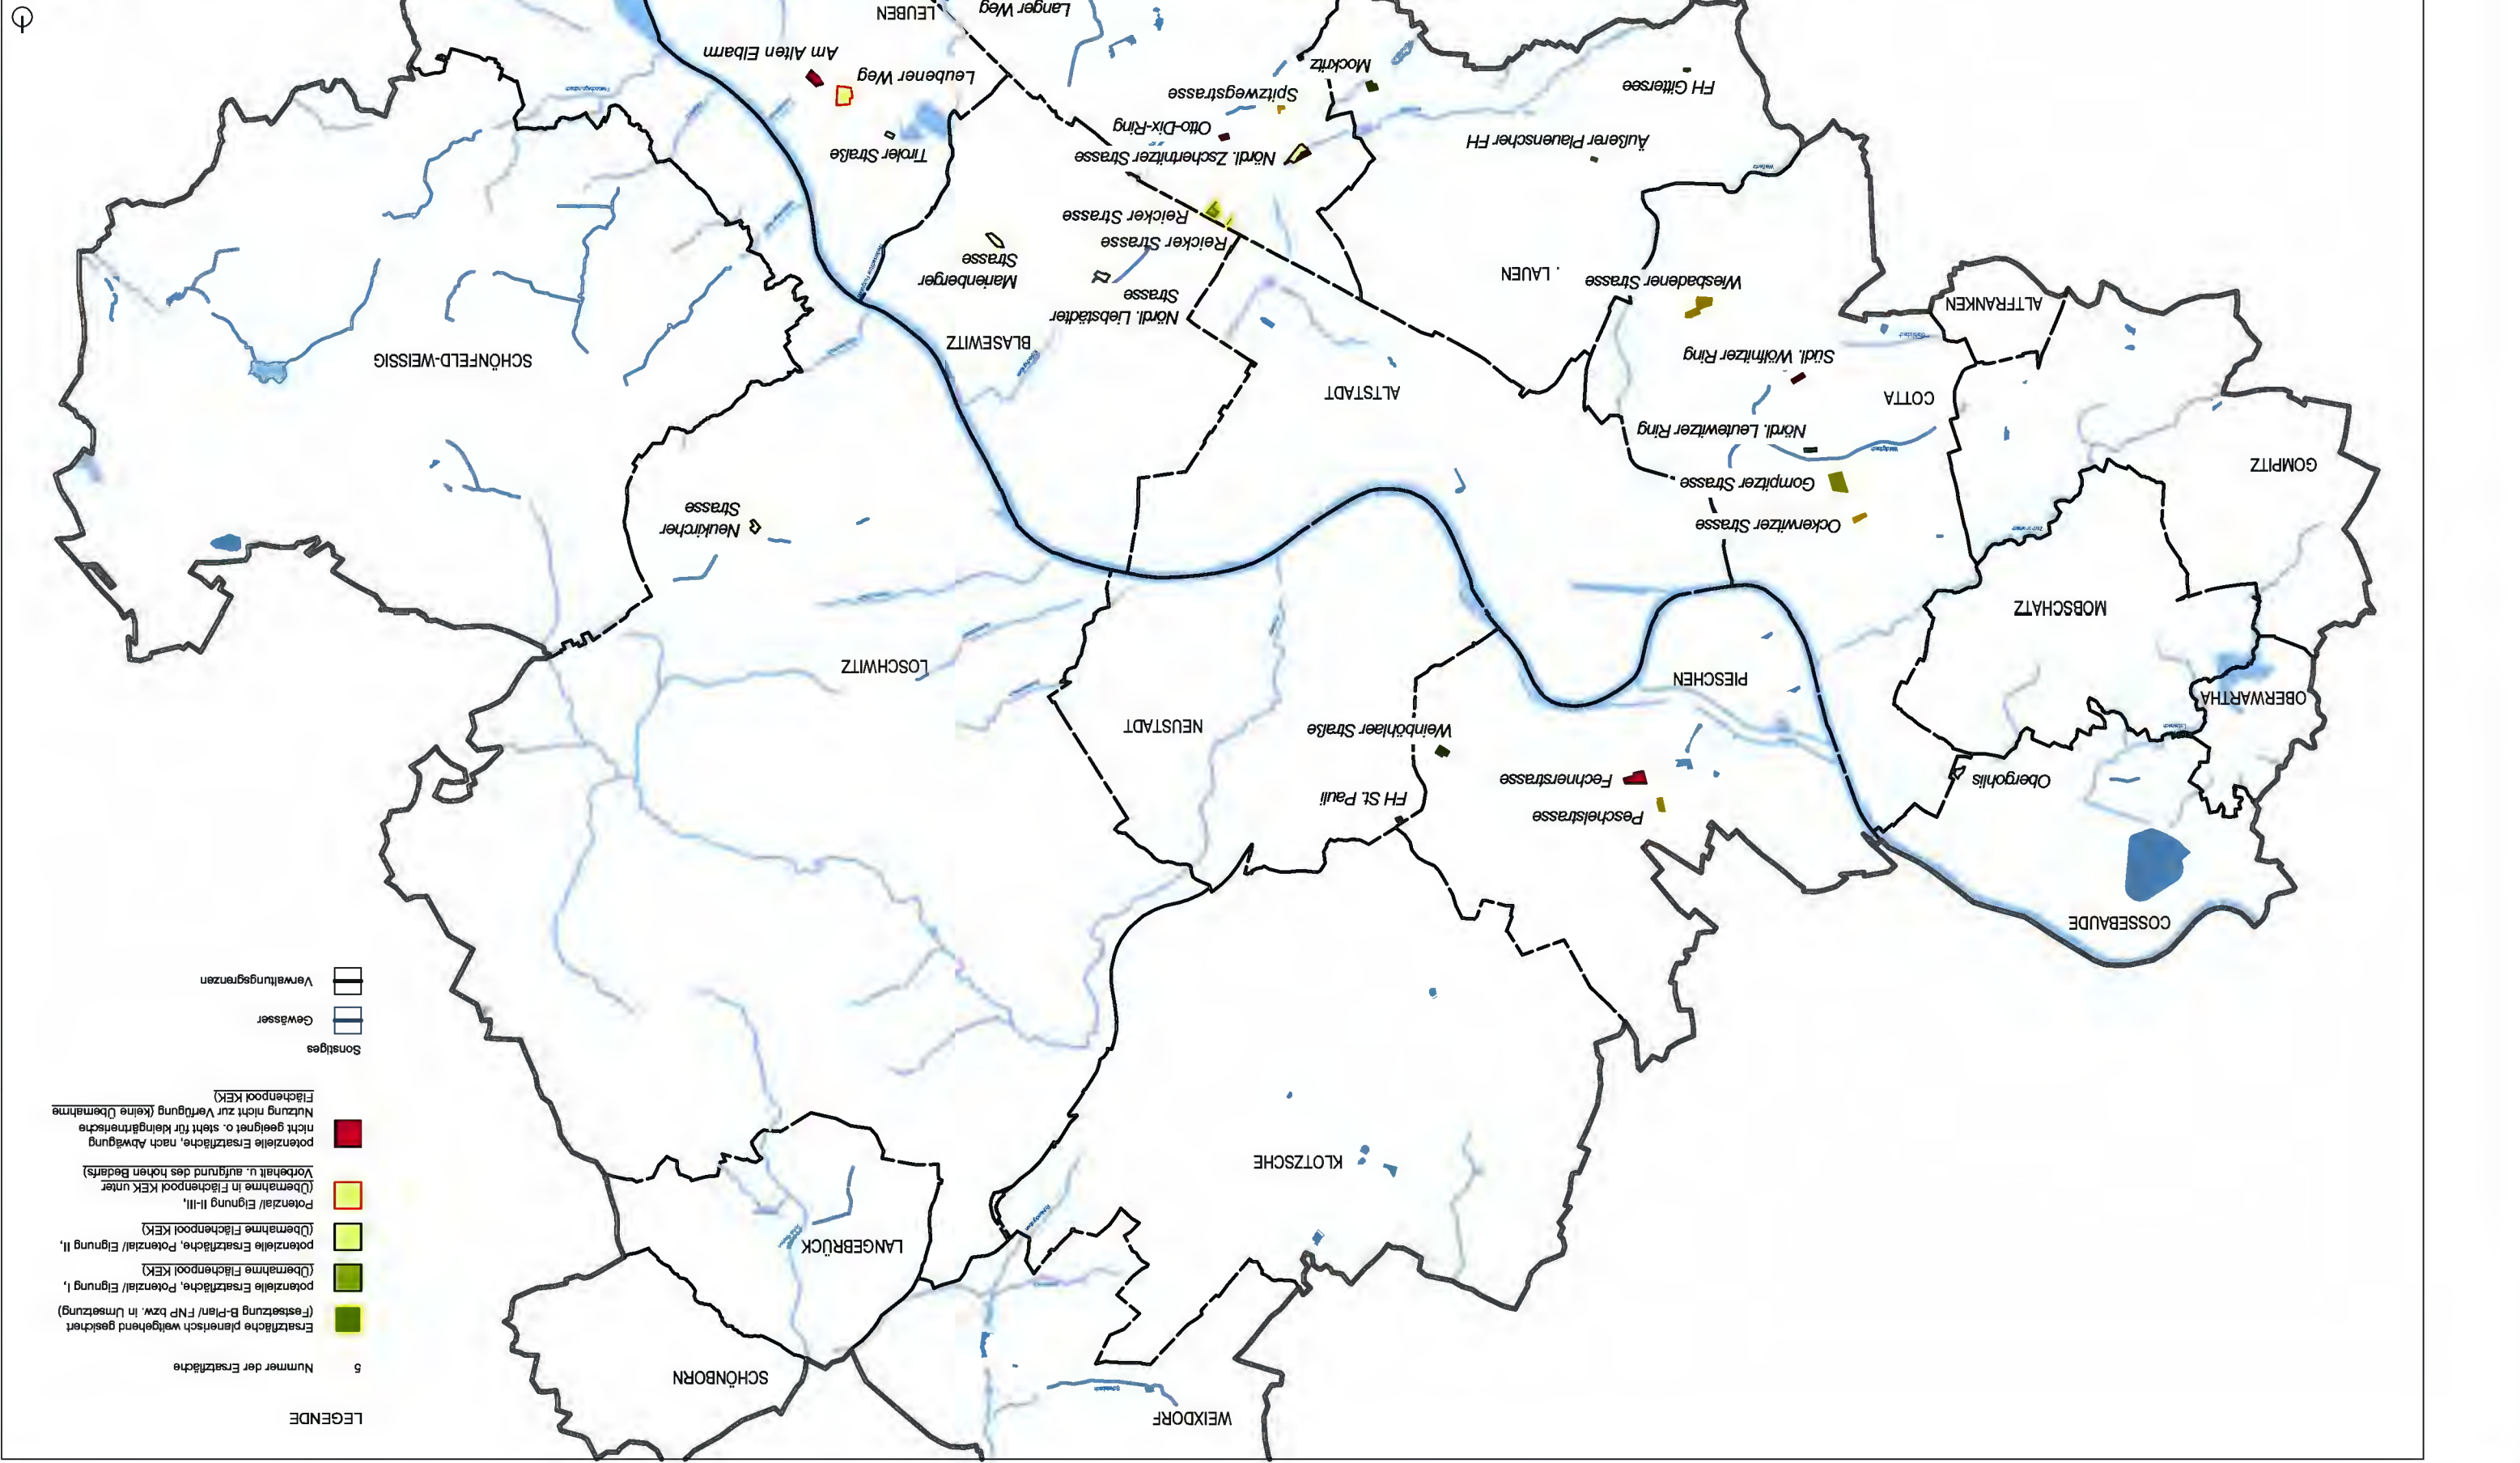

LEGENDE

5 Nummer der Ersatzfläche

- Ersatzfläche planmässig weitgehend gesichert (Ersatzfläche B-Plan/ FNP bzw. in Umsetzung)
- potenzielle Ersatzfläche, Potenzial/ Eignung I, (Übernahme Flächenpool KEK)
- potenzielle Ersatzfläche, Potenzial/ Eignung II, (Übernahme Flächenpool KEK)
- Potenzial/ Eignung III, (Übernahme in Flächenpool KEK unter Vorbehalt u. auf Grund des hohen Bedarfs)
- potenzielle Ersatzfläche, nach Abwägung nicht geeignet o. steht für ideenräumliche Nutzung nicht zur Verfügung (keine Übernahme Flächenpool KEK)

Sonstiges

- Verwaltungsgrenzen
- Gewässer