


# Anlage 2

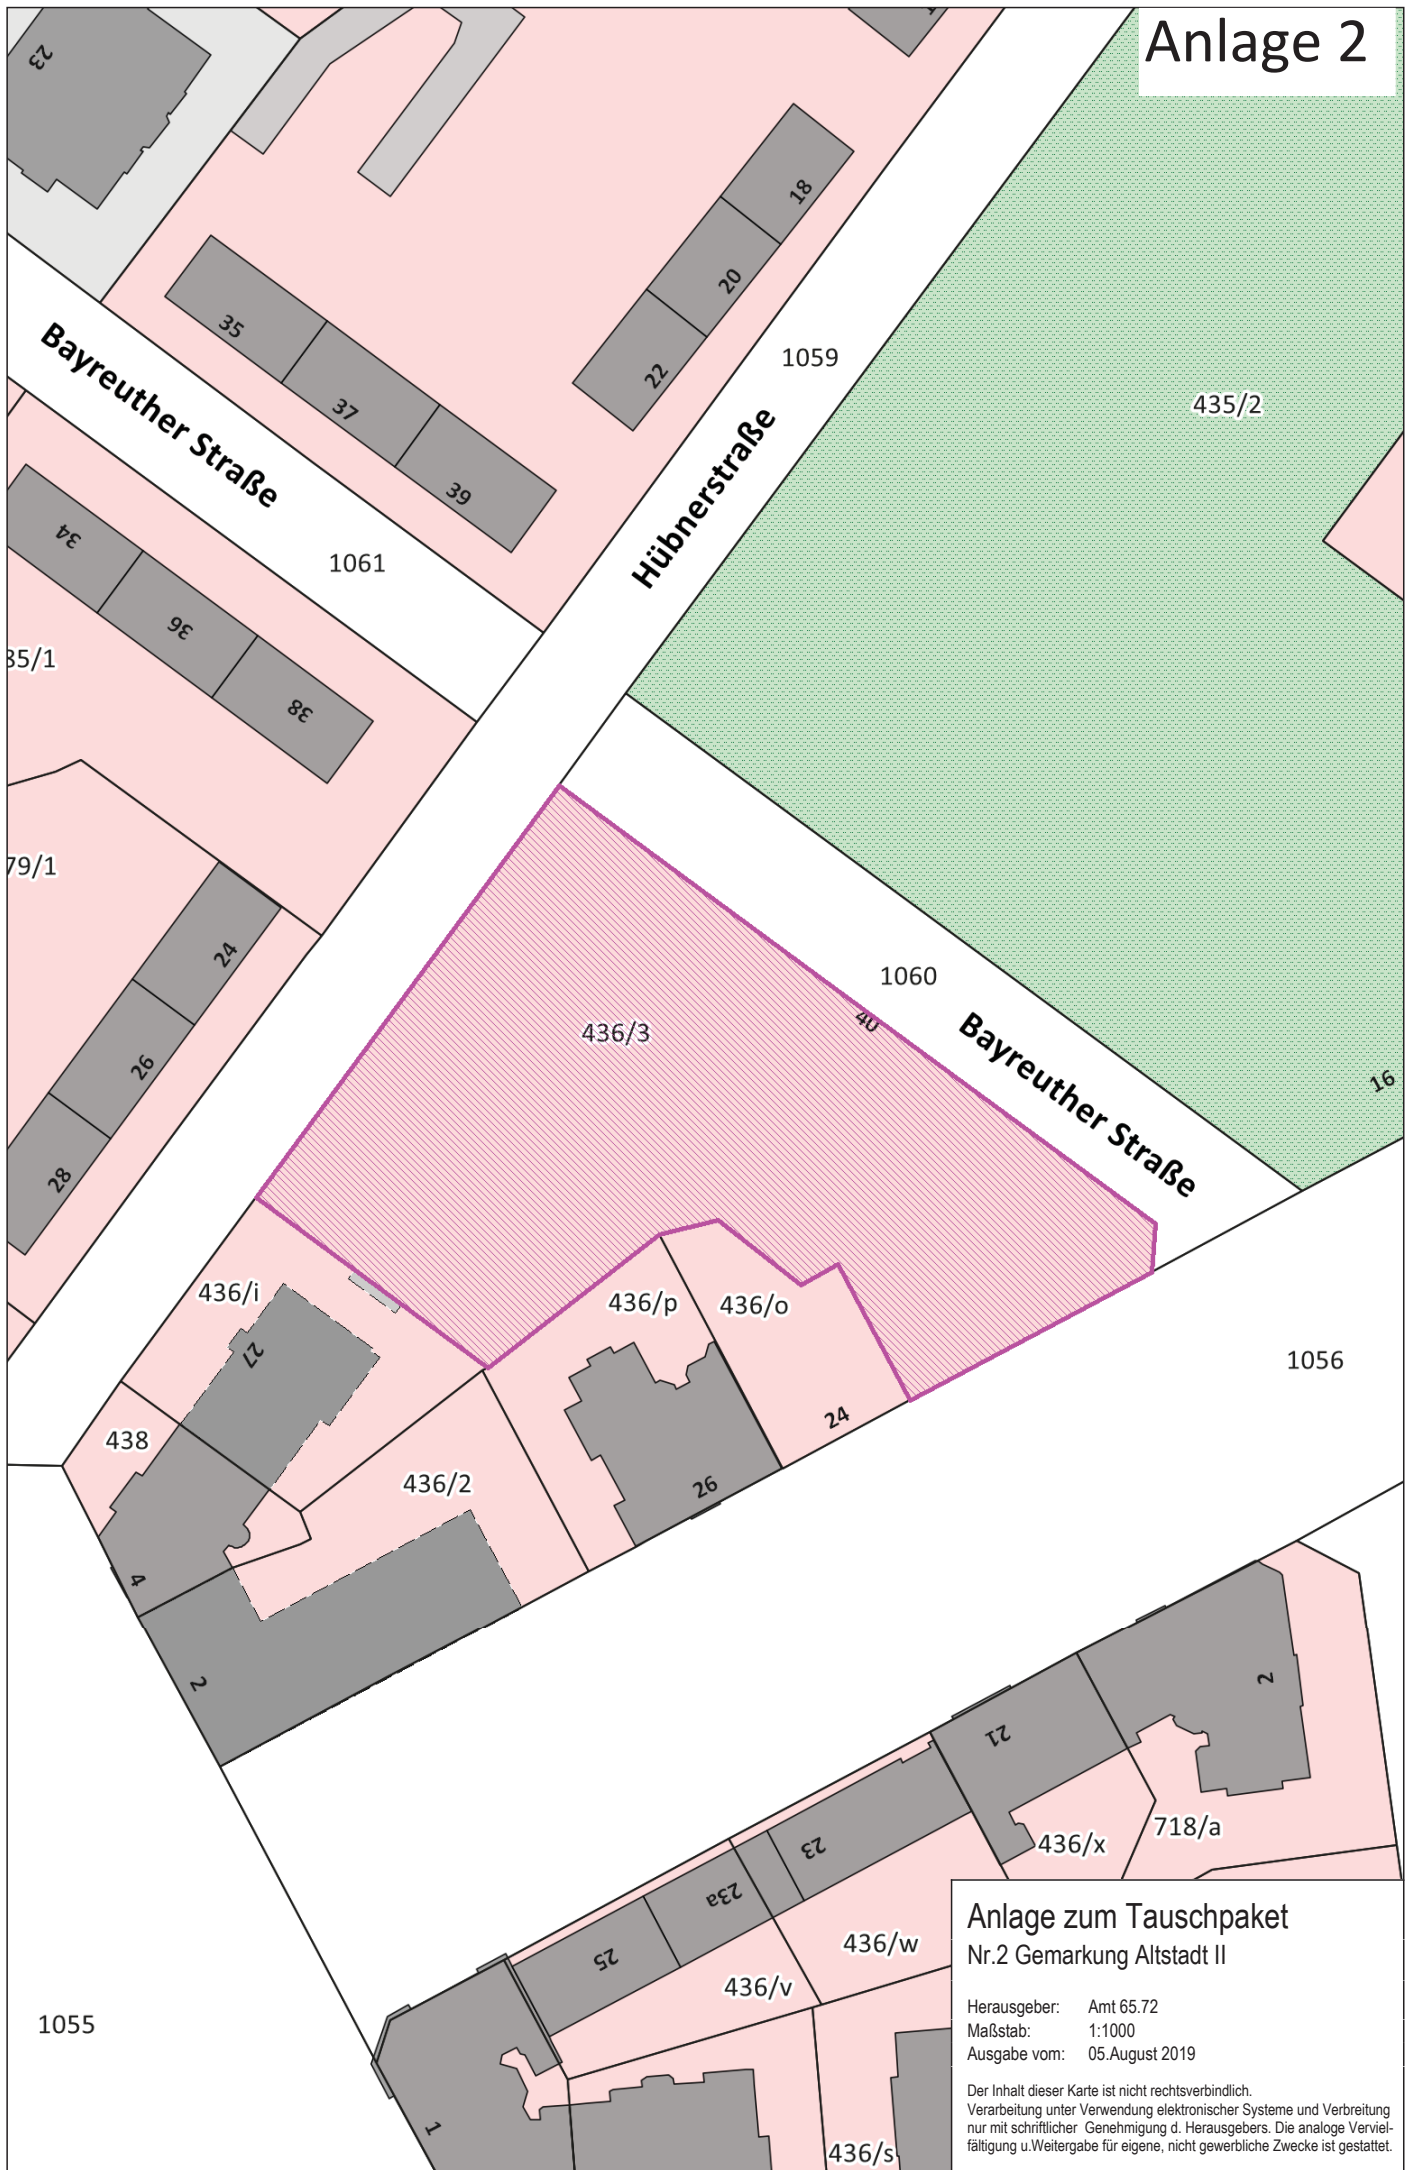

## Anlage zum Tauschpaket Nr.2 Gemarkung Altstadt II

Herausgeber: Amt 65.72  
Maßstab: 1:1000  
Ausgabe vom: 05.August 2019

Der Inhalt dieser Karte ist nicht rechtsverbindlich.  
Verarbeitung unter Verwendung elektronischer Systeme und Verbreitung  
nur mit schriftlicher Genehmigung d. Herausgebers. Die analoge Vervielfältigung u. Weitergabe für eigene, nicht gewerbliche Zwecke ist gestattet.