


Vorhabenbezogener Bebauungsplan Nr. 6048, Dresden-Leutewitz, Wohnbebauung am Leutewitzer Park



Legende:

Grenze des räumlichen Geltungsbereiches

Stadtverwaltung Dresden Stadtplanungsamt Amtsleiter		Fassung Oktober 2019			
Planungsbüro	Vorhabenträger	Datum der letzten Änderung			
Plantechniker/ in	Sachbearbeiter/ in	SGL 61.3.3	Abt.-Ltr. 61.3	SGL 61.1.3	Abt.-Ltr. 61.1

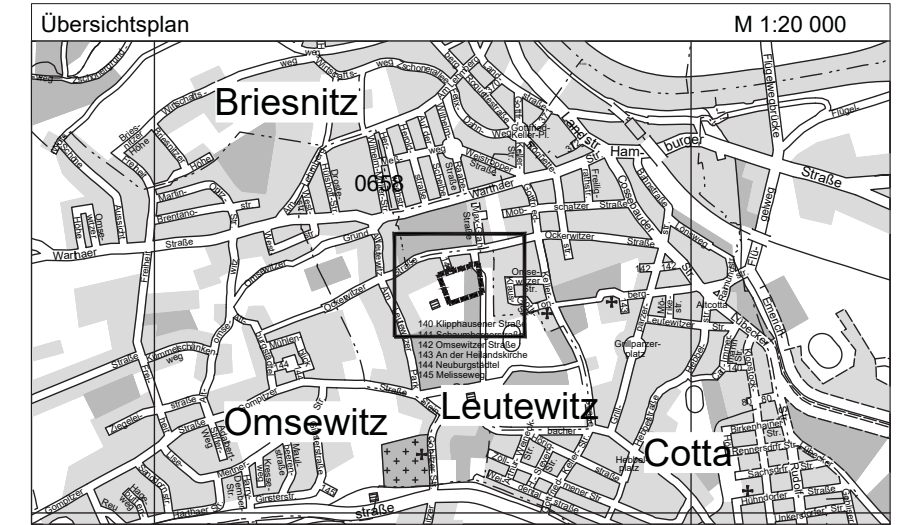

LANDESHAUPTSTADT DRESDEN

**Vorhabenbezogener
Bebauungsplan Nr. 6048**

Dresden-Leutewitz
Wohnbebauung am Leutewitzer Park

- Grenze des räumlichen Geltungsbereiches -

Maßstab 1:1000 Blatt 1 von 1