


Variante 3.3
Kreisverkehr Titthamstraße mit F&G's
Bauvorhaben Augsburg-er Straße 2, BA

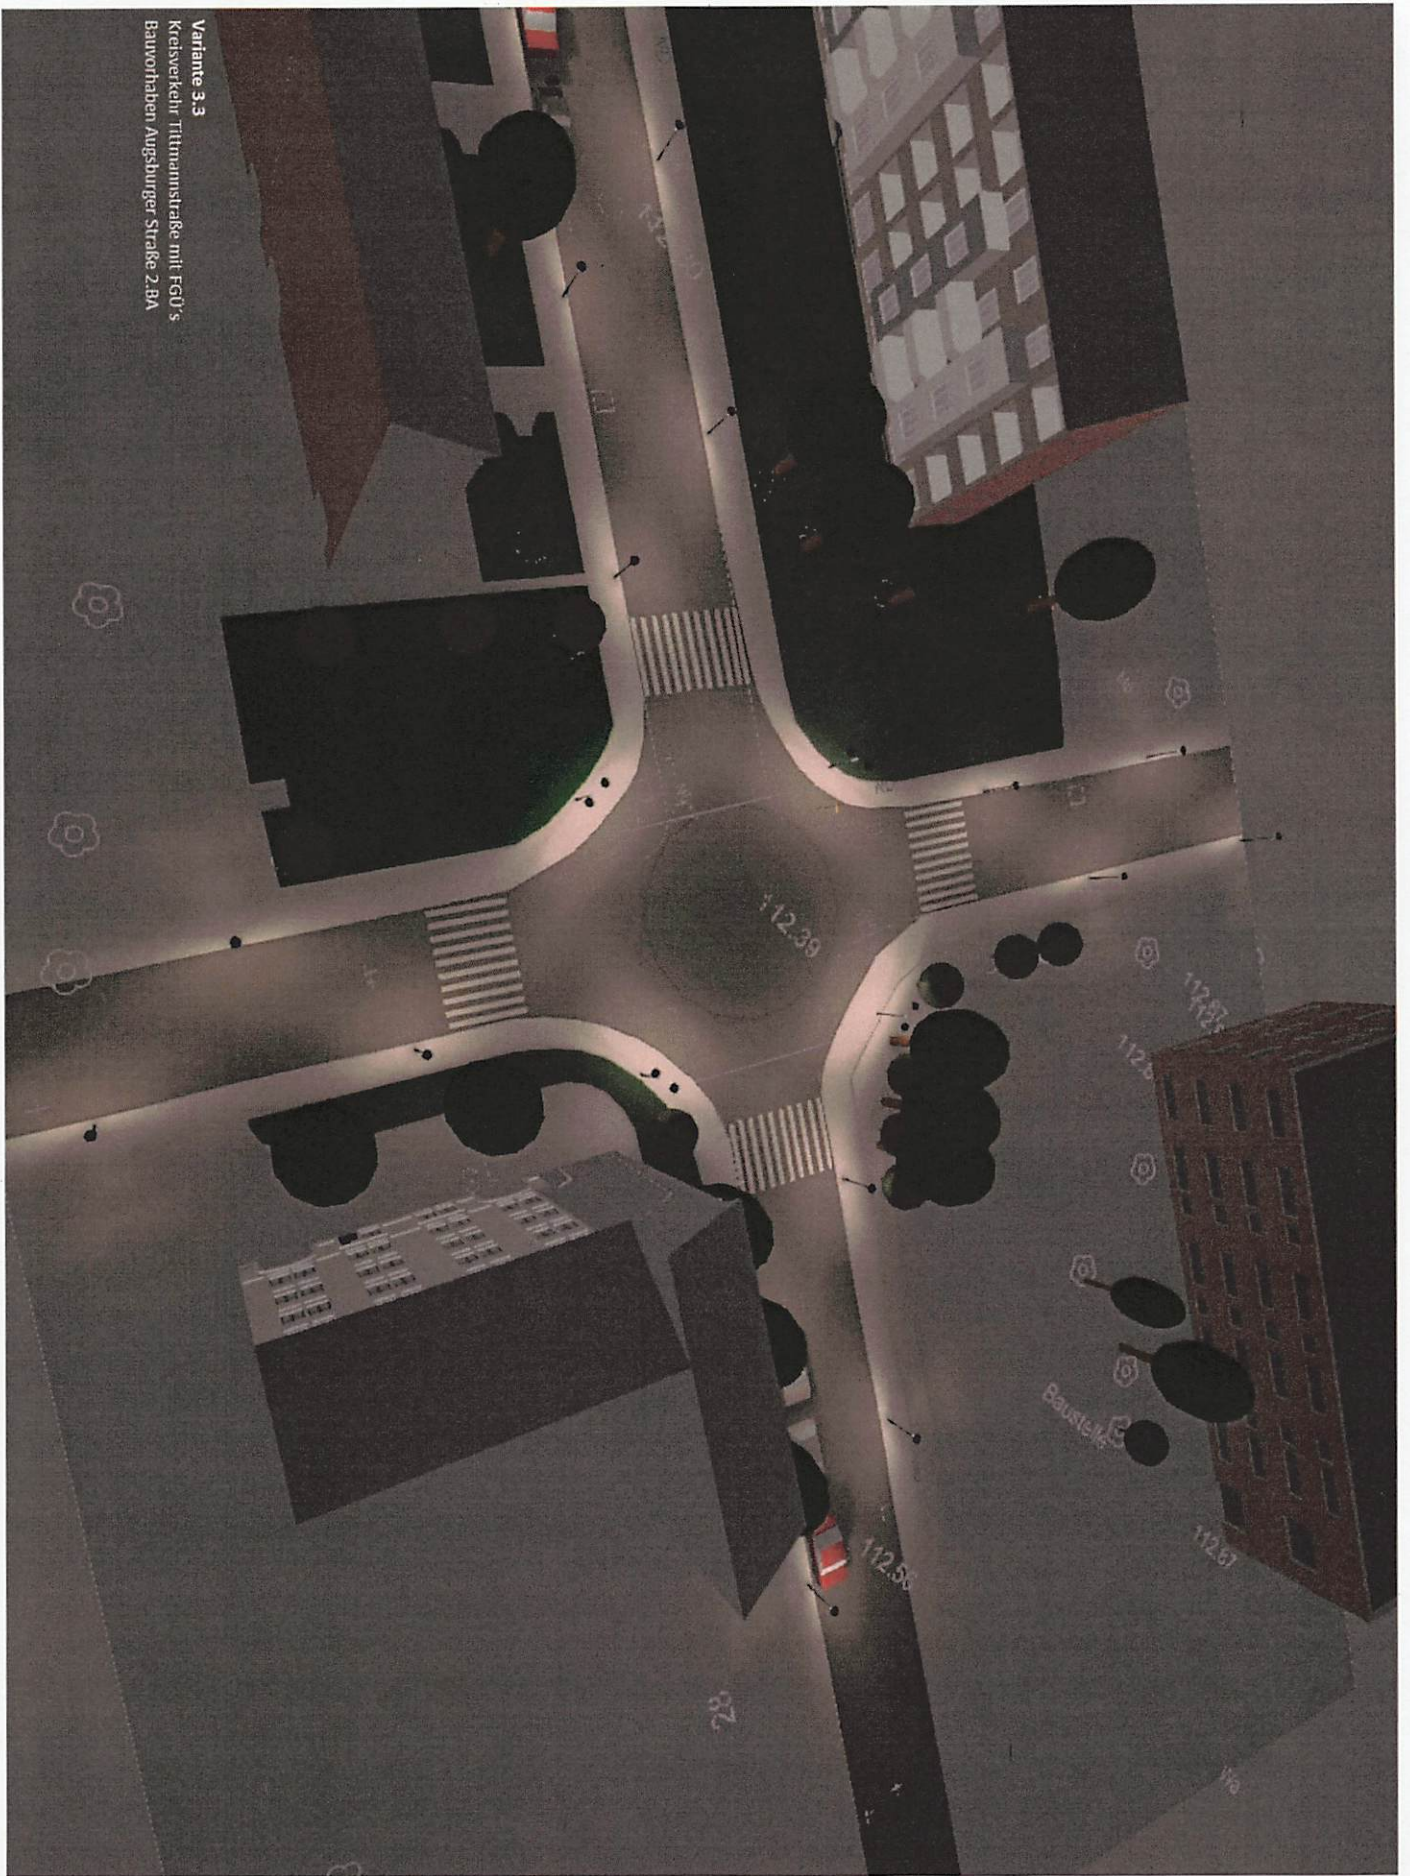

Variante 3.3
Kreisverkehr Titmanstraße mit FGU's
Bauvorhaben Augsburg Straße 2.BA