


Ergänzungssatzung Nr. 446, Dresden-Pieschen Nr. 1, Hubertusstraße

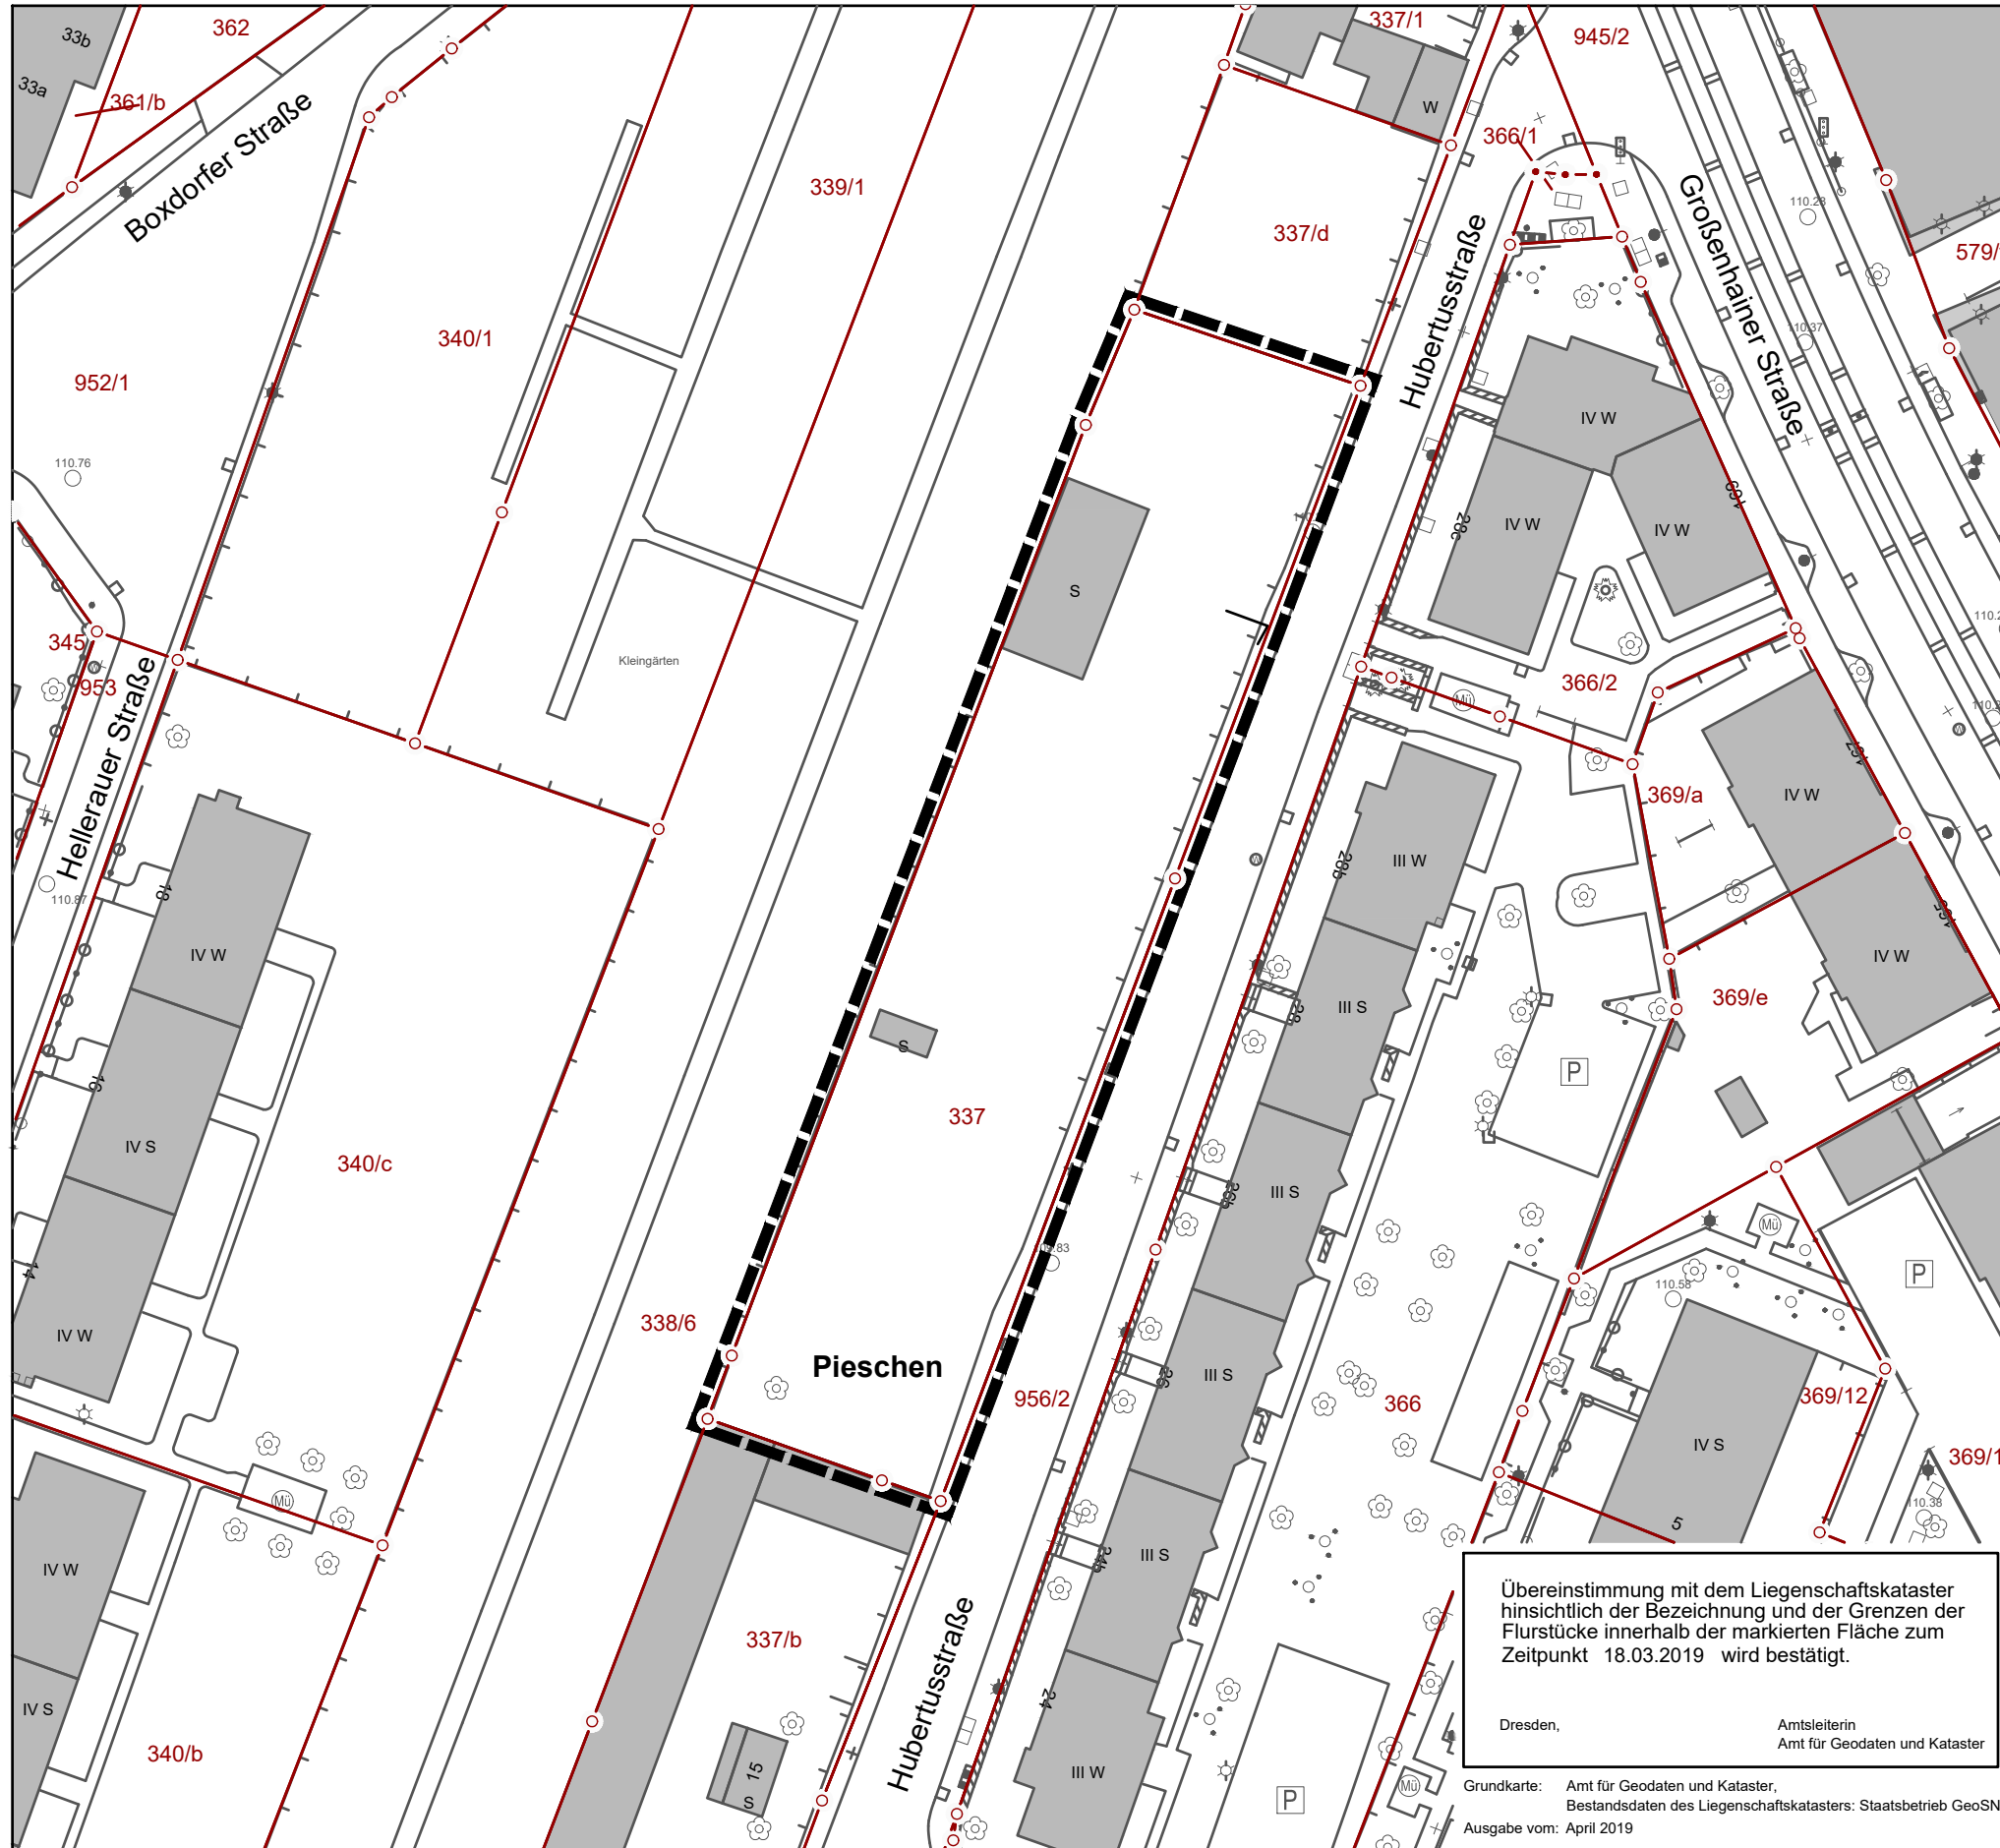

Übereinstimmung mit dem Liegenschaftskataster hinsichtlich der Bezeichnung und der Grenzen der Flurstücke innerhalb der markierten Fläche zum Zeitpunkt 18.03.2019 wird bestätigt.

Dresden, Amt für Geodaten und Kataster
 Amtsleiterin
 Amt für Geodaten und Kataster

Grundkarte: Amt für Geodaten und Kataster, Bestandsdaten des Liegenschaftskatasters: Staatsbetrieb GeoSN
 Ausgabe vom: April 2019

Anlage 2 zur Vorlage

Stadtverwaltung Dresden Stadtplanungsamt Amtsleiter		Fassung 01.10.2019			
Planungsbüro Henne Architekten Wißlerstraße 7 12587 Berlin		Datum der letzten Änderung			
Plantechnikerin	Sachbearbeiterin	SGL 61.3.1	Abt.-Ltr. 61.3	SGL 61.1.3	Abt.-Ltr. 61.1



LANDESHAUPTSTADT DRESDEN

Ergänzungssatzung Nr. 446
 Dresden-Pieschen Nr. 1
 Hubertusstraße

- Grenze des räumlichen Geltungsbereiches -

Maßstab 1:500 - verkleinert - Blatt 1 von 1