


Anlage 1

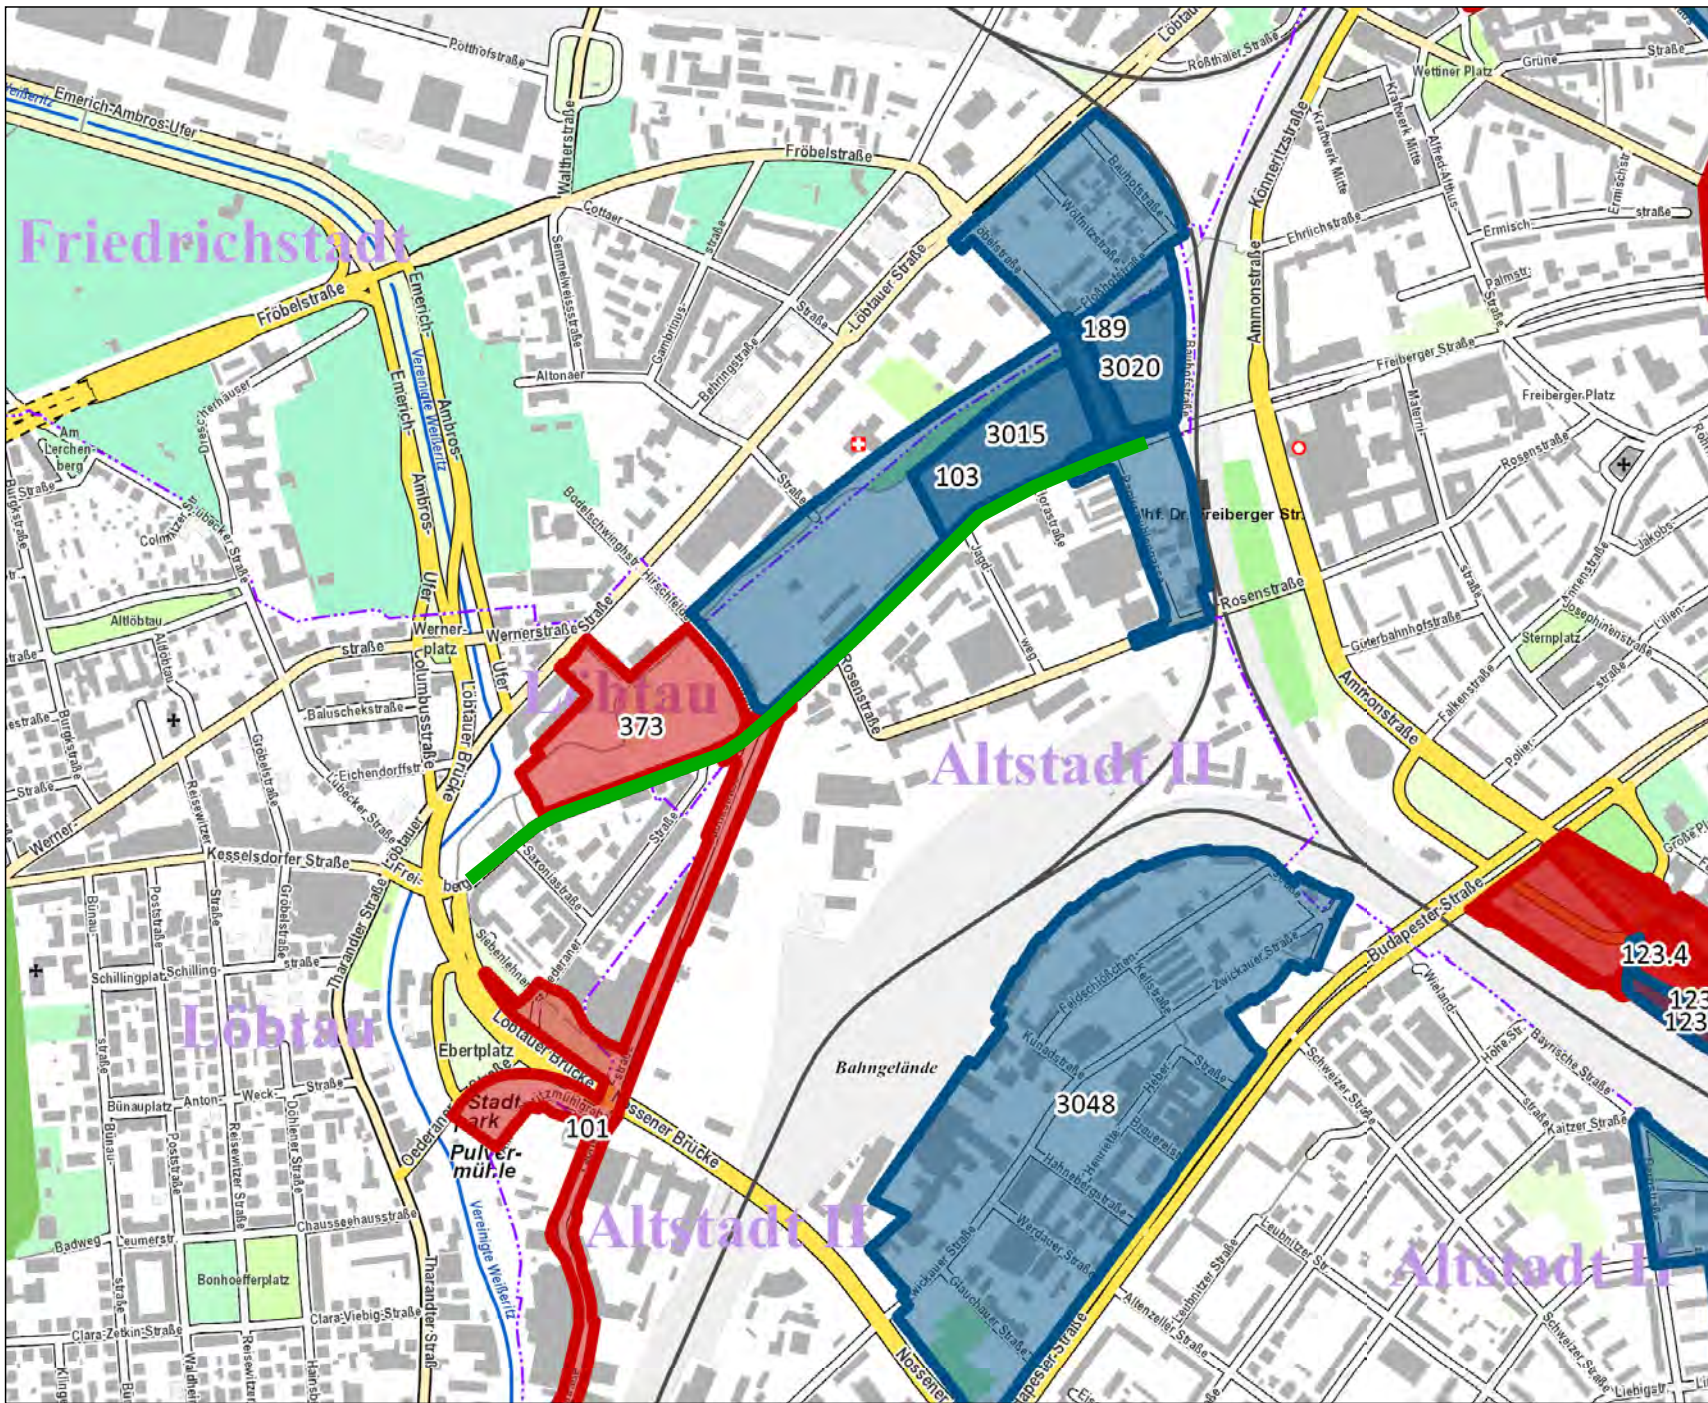

Bebauungspläne

(Nummerierung 1 - 399 und 3000 - 3999)

■ Satzung im Aufstellungsverfahren

■ Satzung in Kraft getreten

■ Planungsabschnitt



Dresden.
Dresdner

Erneuerung der Gleisanlagen Freiberger Straße zwischen Bahnhofstraße und Ebertplatz

Herausgeber: Stadtplanungsamt
Abt. Verkehrsanlagenplanung

Hersteller:
Maßstab: 1:10000
Bezugssysteme: ETRS89_UTM33; NHN im DHHN2016
Datenquellen: Geodaten der Landeshauptstadt Dresden;
Ausgabe vom: 29. Oktober 2019

Der Inhalt dieser Karte ist nicht rechtsverbindlich.
Verarbeitung unter Verwendung elektronischer Systeme und Verbreitung
nur mit schriftlicher Genehmigung d. Herausgebers. Die analoge Vervielfältigung u. Weitergabe für eigene, nicht gewerbliche Zwecke ist gestattet.

