


Anlage 1 zur Vorlage


Übersichtsplan

Fassung vom 29.10.2010

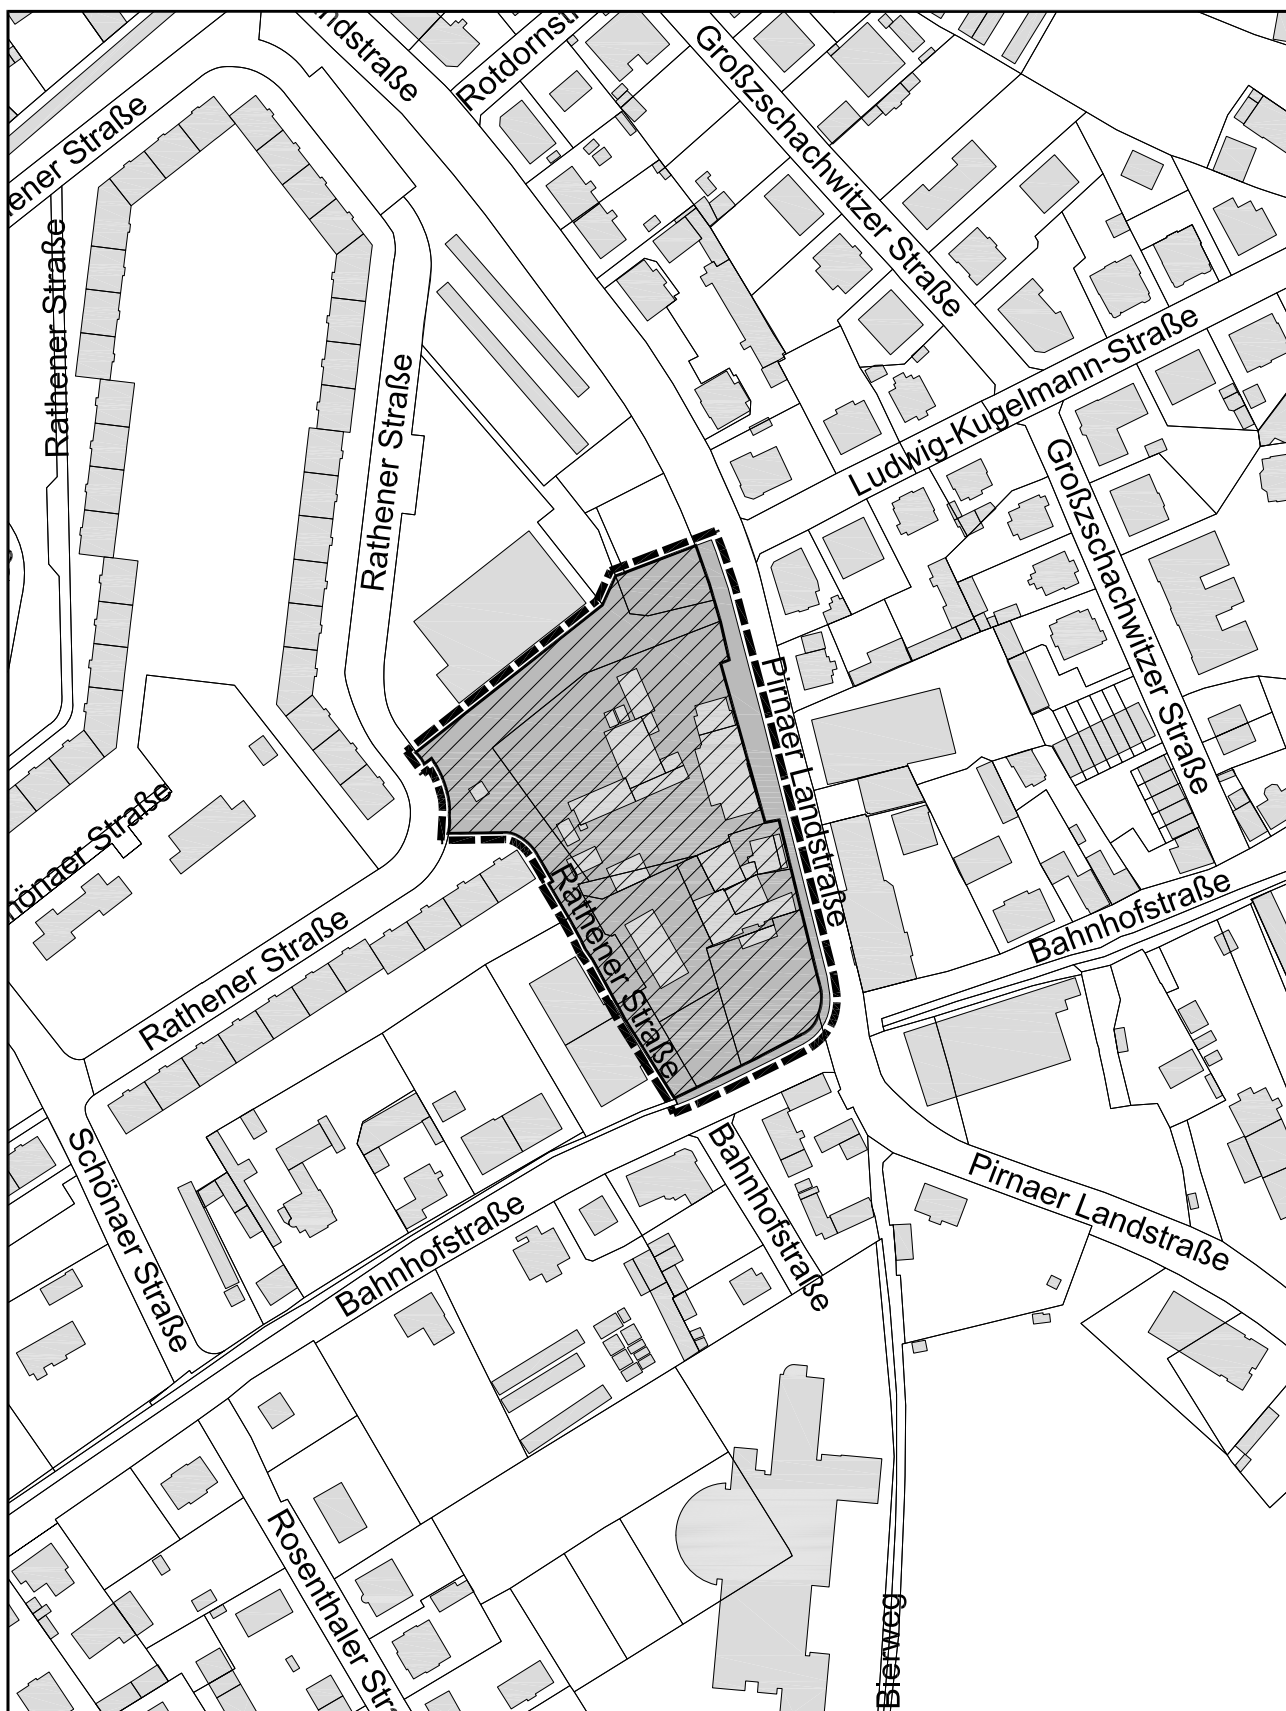

Maßstab 1:2500

Legende:

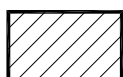

bisherige Grenze des Geltungsbereichs



neue Grenze des Geltungsbereichs