



SCHNITT A-A' M 1:100

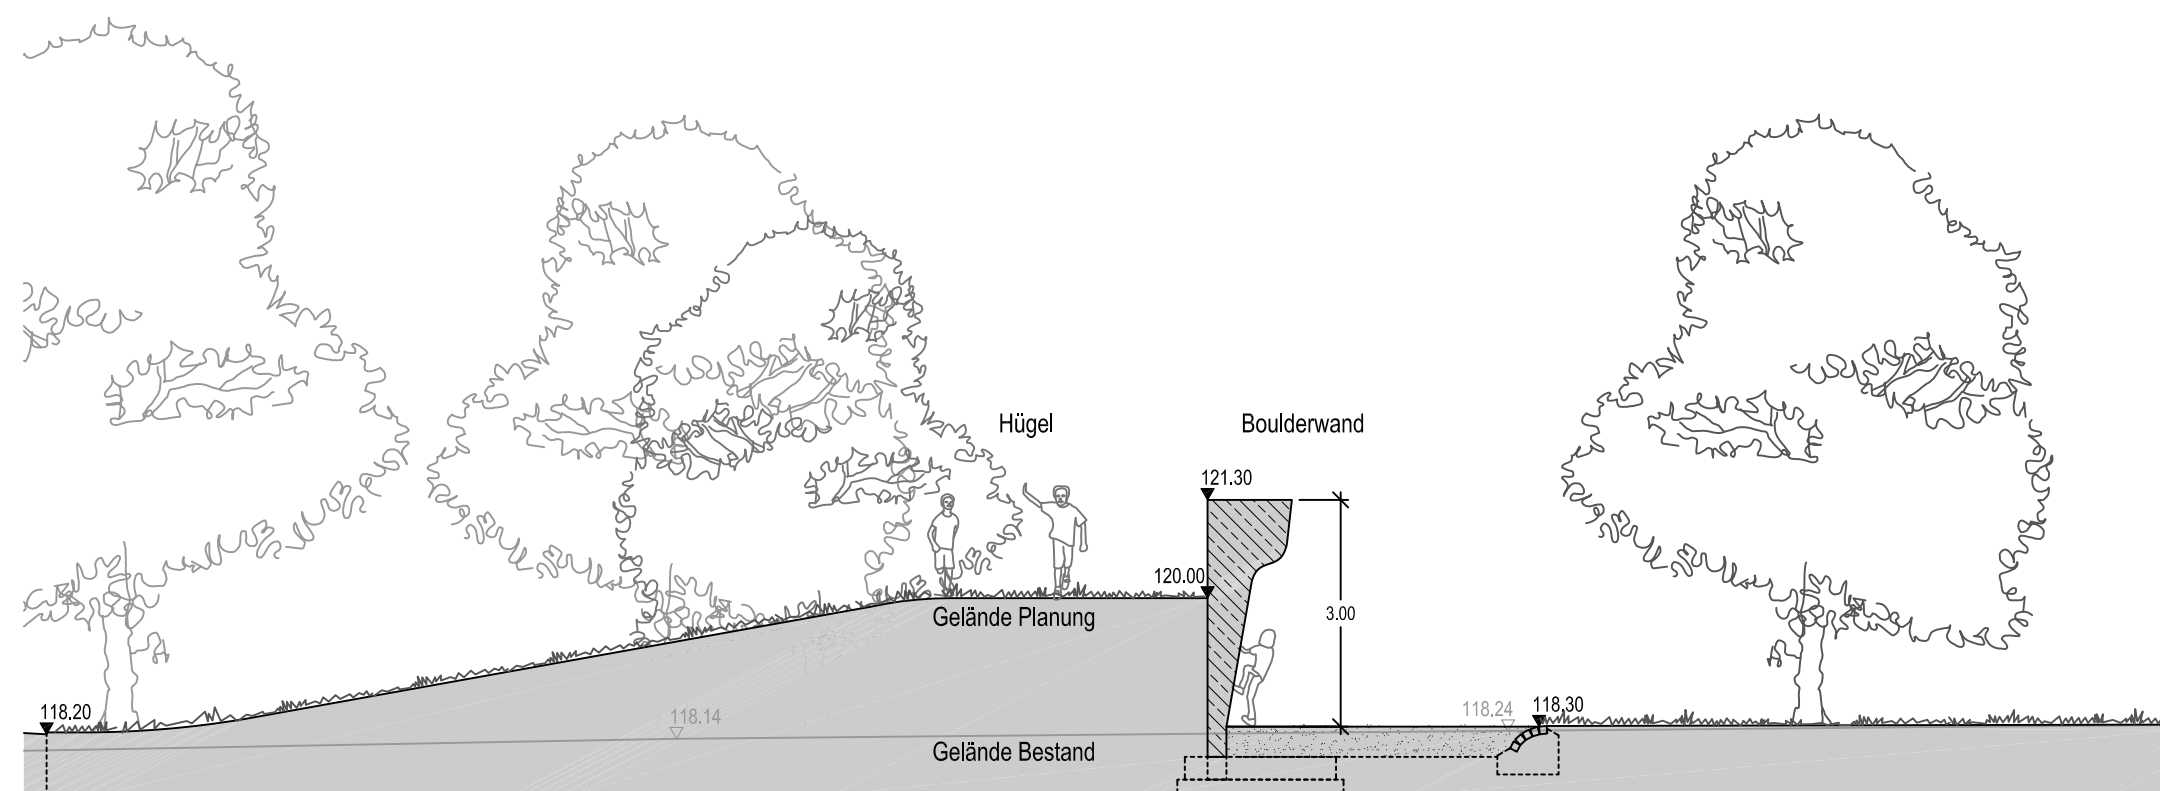

SCHNITT C-C' M 1:100

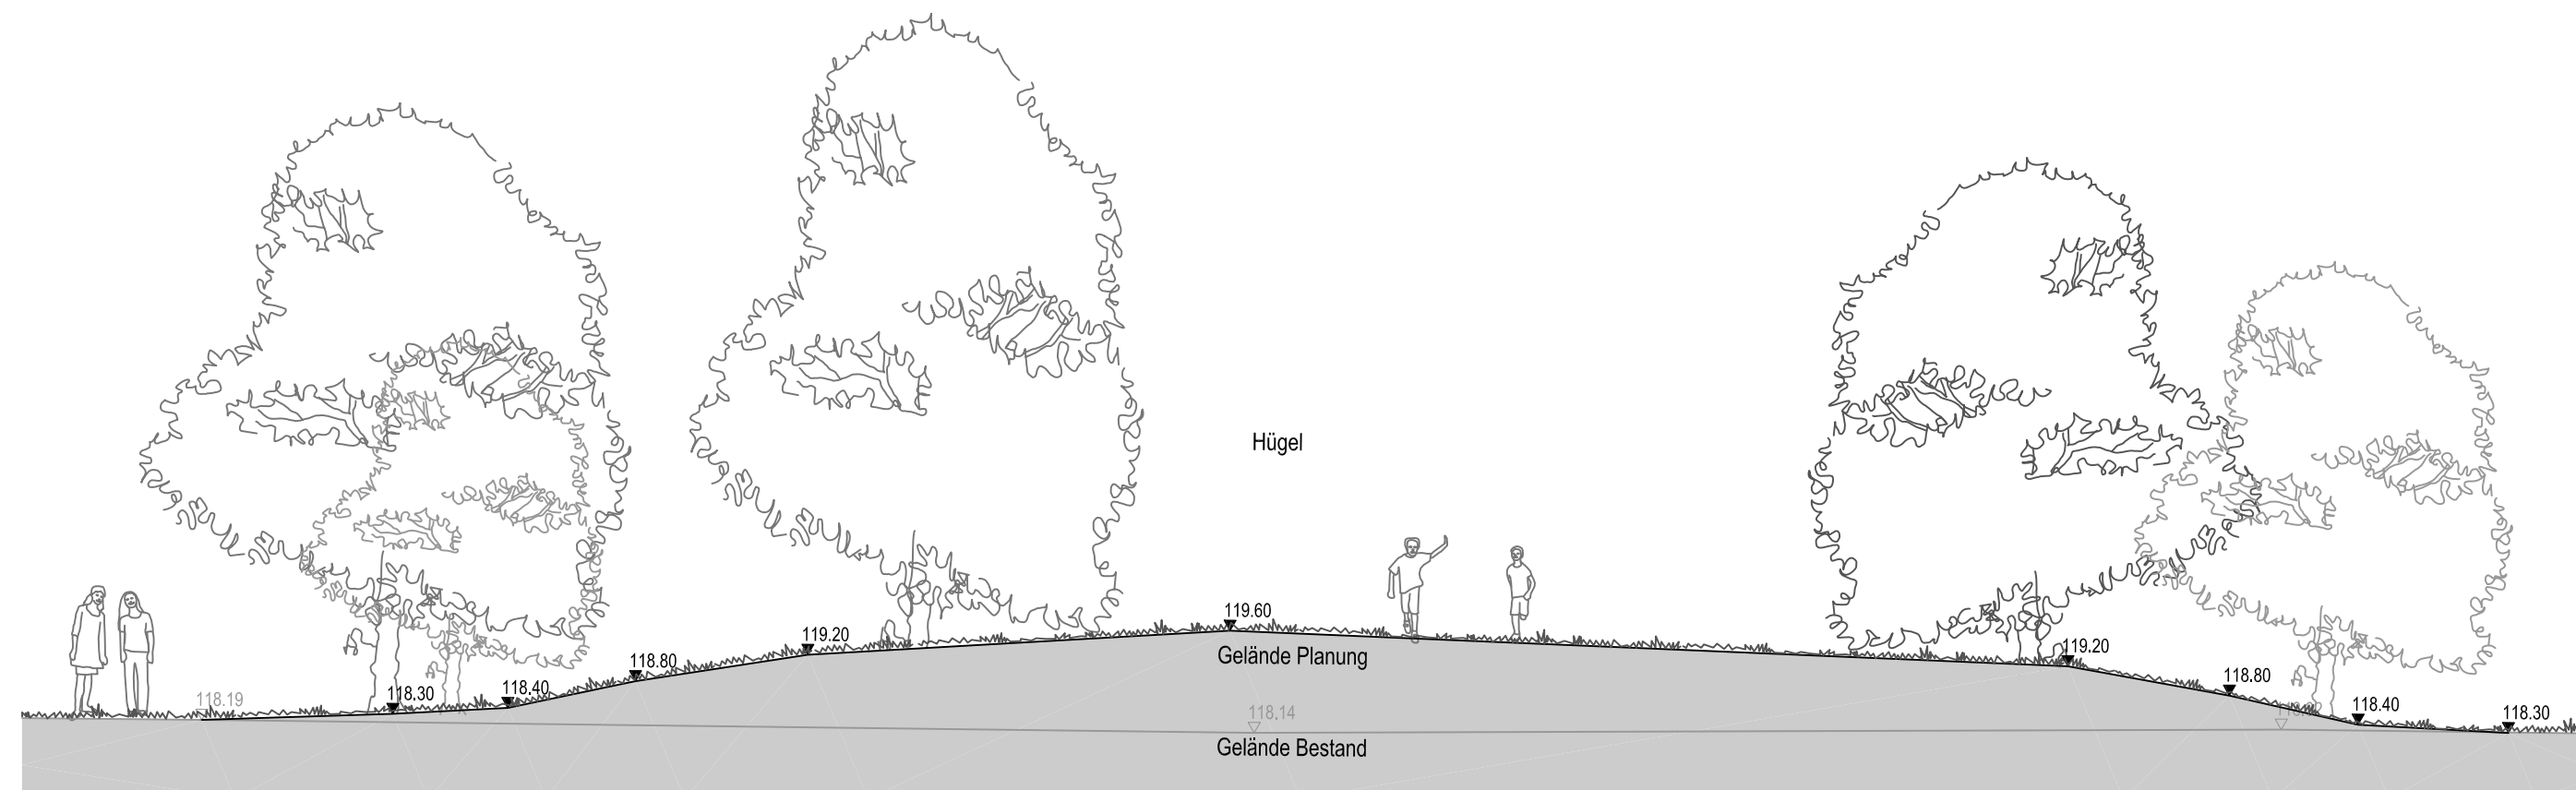

INDEX	DATUM	GEZEICHNET	ÄNDERUNGEN / BEMERKUNGEN								
 <b>Landeshauptstadt Dresden</b> Geschäftsbereich Umwelt und Kommunalwirtschaft Amt für Stadtgrün und Abfallwirtschaft			Objektnr.: ... Blattnr.: S_01 Maßstab: 1:100								
<b>Ausführungsplanung Lph 5</b>  LANDSCHAFTSARCHITEKTURBÜRO <b>HENNIG</b> Frauensteiner Platz 15 01277 Dresden			<table border="1"> <thead> <tr> <th>Datum</th> <th>Zeichen</th> </tr> </thead> <tbody> <tr> <td>bearbeitet 31.07.2020</td> <td>JH</td> </tr> <tr> <td>gezeichnet 31.07.2020</td> <td>SH</td> </tr> <tr> <td>gesehen 31.07.2020</td> <td>JH</td> </tr> </tbody> </table>	Datum	Zeichen	bearbeitet 31.07.2020	JH	gezeichnet 31.07.2020	SH	gesehen 31.07.2020	JH
Datum	Zeichen										
bearbeitet 31.07.2020	JH										
gezeichnet 31.07.2020	SH										
gesehen 31.07.2020	JH										
<b>Alaunplatz Parkerweiterung West BA I - Boulderanlage</b>			Zur Bauausführung freigegeben:  Datum:								
<b>Schnitte</b>			Abt.-Ltr.: ..... Amtsleiter: .....								