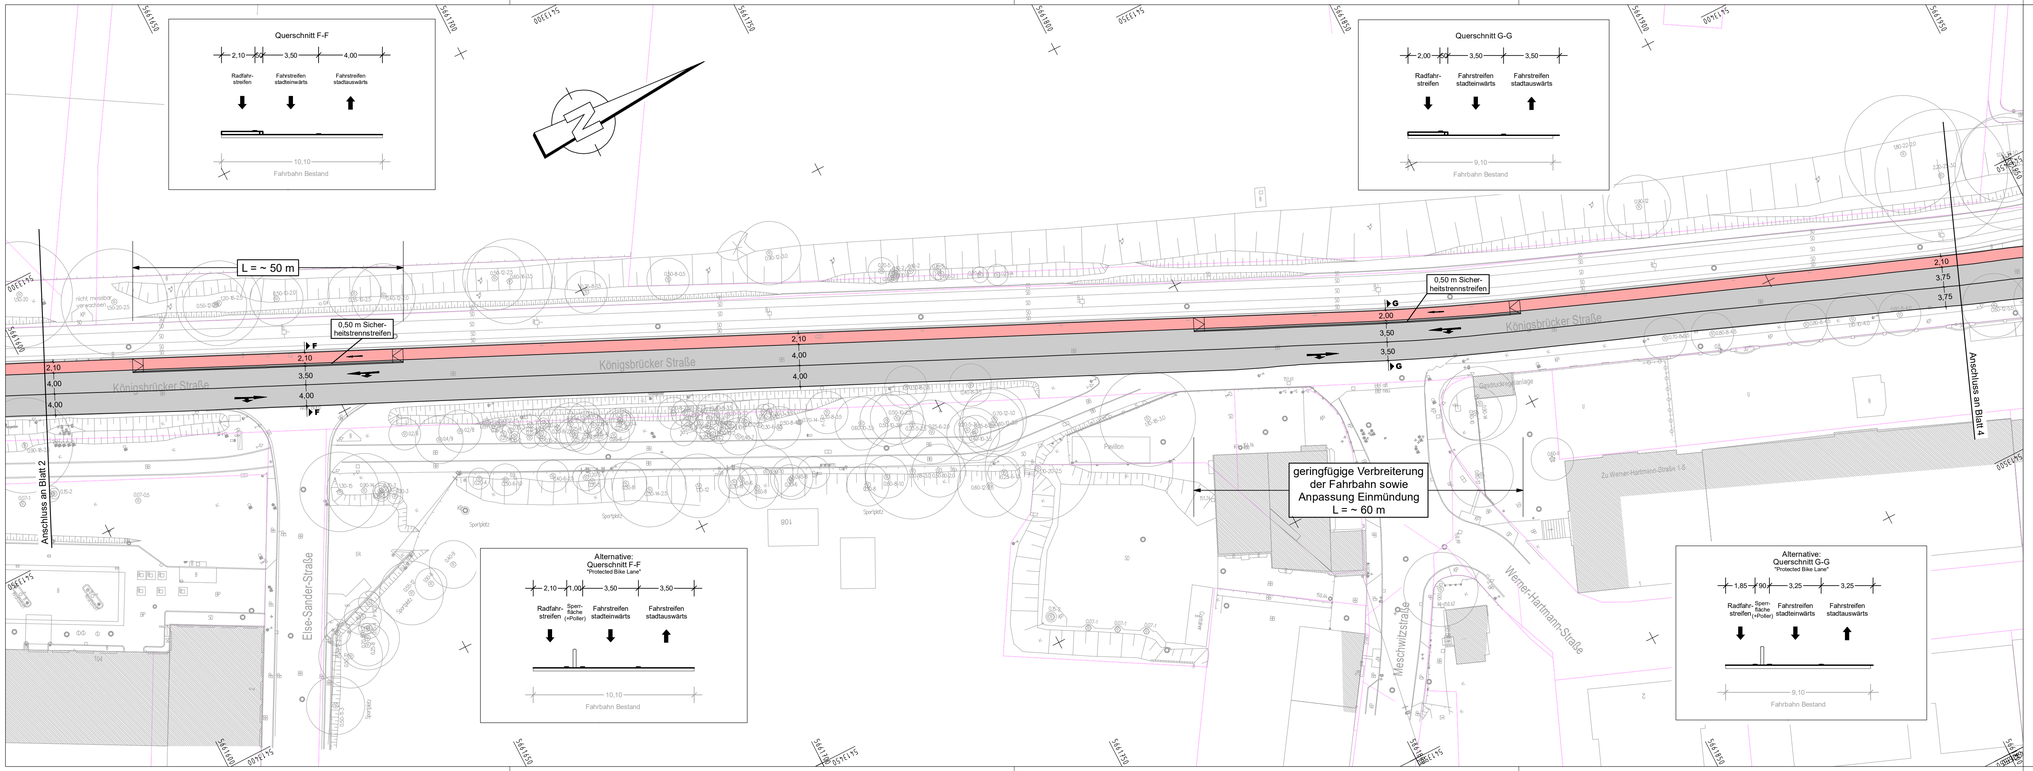

Projekt: DE_Koenigsbruecker_Briefe_Land GMEP: Master_0.VW
Datei / Objekt: UR_V.VW_03.Pln / UR_V.VW0_03
Größe: 91.81 x 297.4 = 1,364 m²
Stand / Bearbeiter: 13.07.2020 / Naumann
Plotdatum: 13.07.20

	Datum	Name
bearbeitet	07/2020	Schiffel
gezeichnet	07/2020	Naumann

geprüft:
Dresden, 07/2020

Dipl.-Ing. Christian Weichert
Abteilungsleiter Verkehrsanlagen

VIC Planen und Beraten GmbH
Niederlassung Dresden
Ammonstraße 35
01067 Dresden
Tel: + 49 (0)351 - 4990 600
Fax: + 49 (0)351 - 4990 720
E-Mail: info@vic-gmbh.de

Landeshauptstadt Dresden
Geschäftsbereich Stadtentwicklung, Bau, Verkehr und Liegenschaften
Straßen- und Tiefbauamt
Tel.: 0351 / 4880
Fax: 0351 / 4882231
E-Mail: stadtverwaltung@dresden.de

Bearbeitet:

Geprüft:

Projekt-Nr.:

Nr.	Art der Änderung	Datum	Zeichen

VORUNTERSUCHUNG

Landeshauptstadt Dresden
Geschäftsbereich Stadtentwicklung, Bau, Verkehr und Liegenschaften
Straßen- und Tiefbauamt

B 97, Königsbrücker Straße, Stauffenbergallee - Hermann-Mende-Straße

PROJIS-Nr.:

Unterlage 5.2 / Blatt-Nr.: 3
Lageplan Variante 2

Maßstab: 1:500

Königsbrücker Straße (Nord)
zwischen Stauffenbergallee und Hermann-Mende-Straße
Radverkehrsführung stadteinwärts

aufgestellt:
Landeshauptstadt Dresden
Straßen- und Tiefbauamt

Dresden, den