


Anlage 2

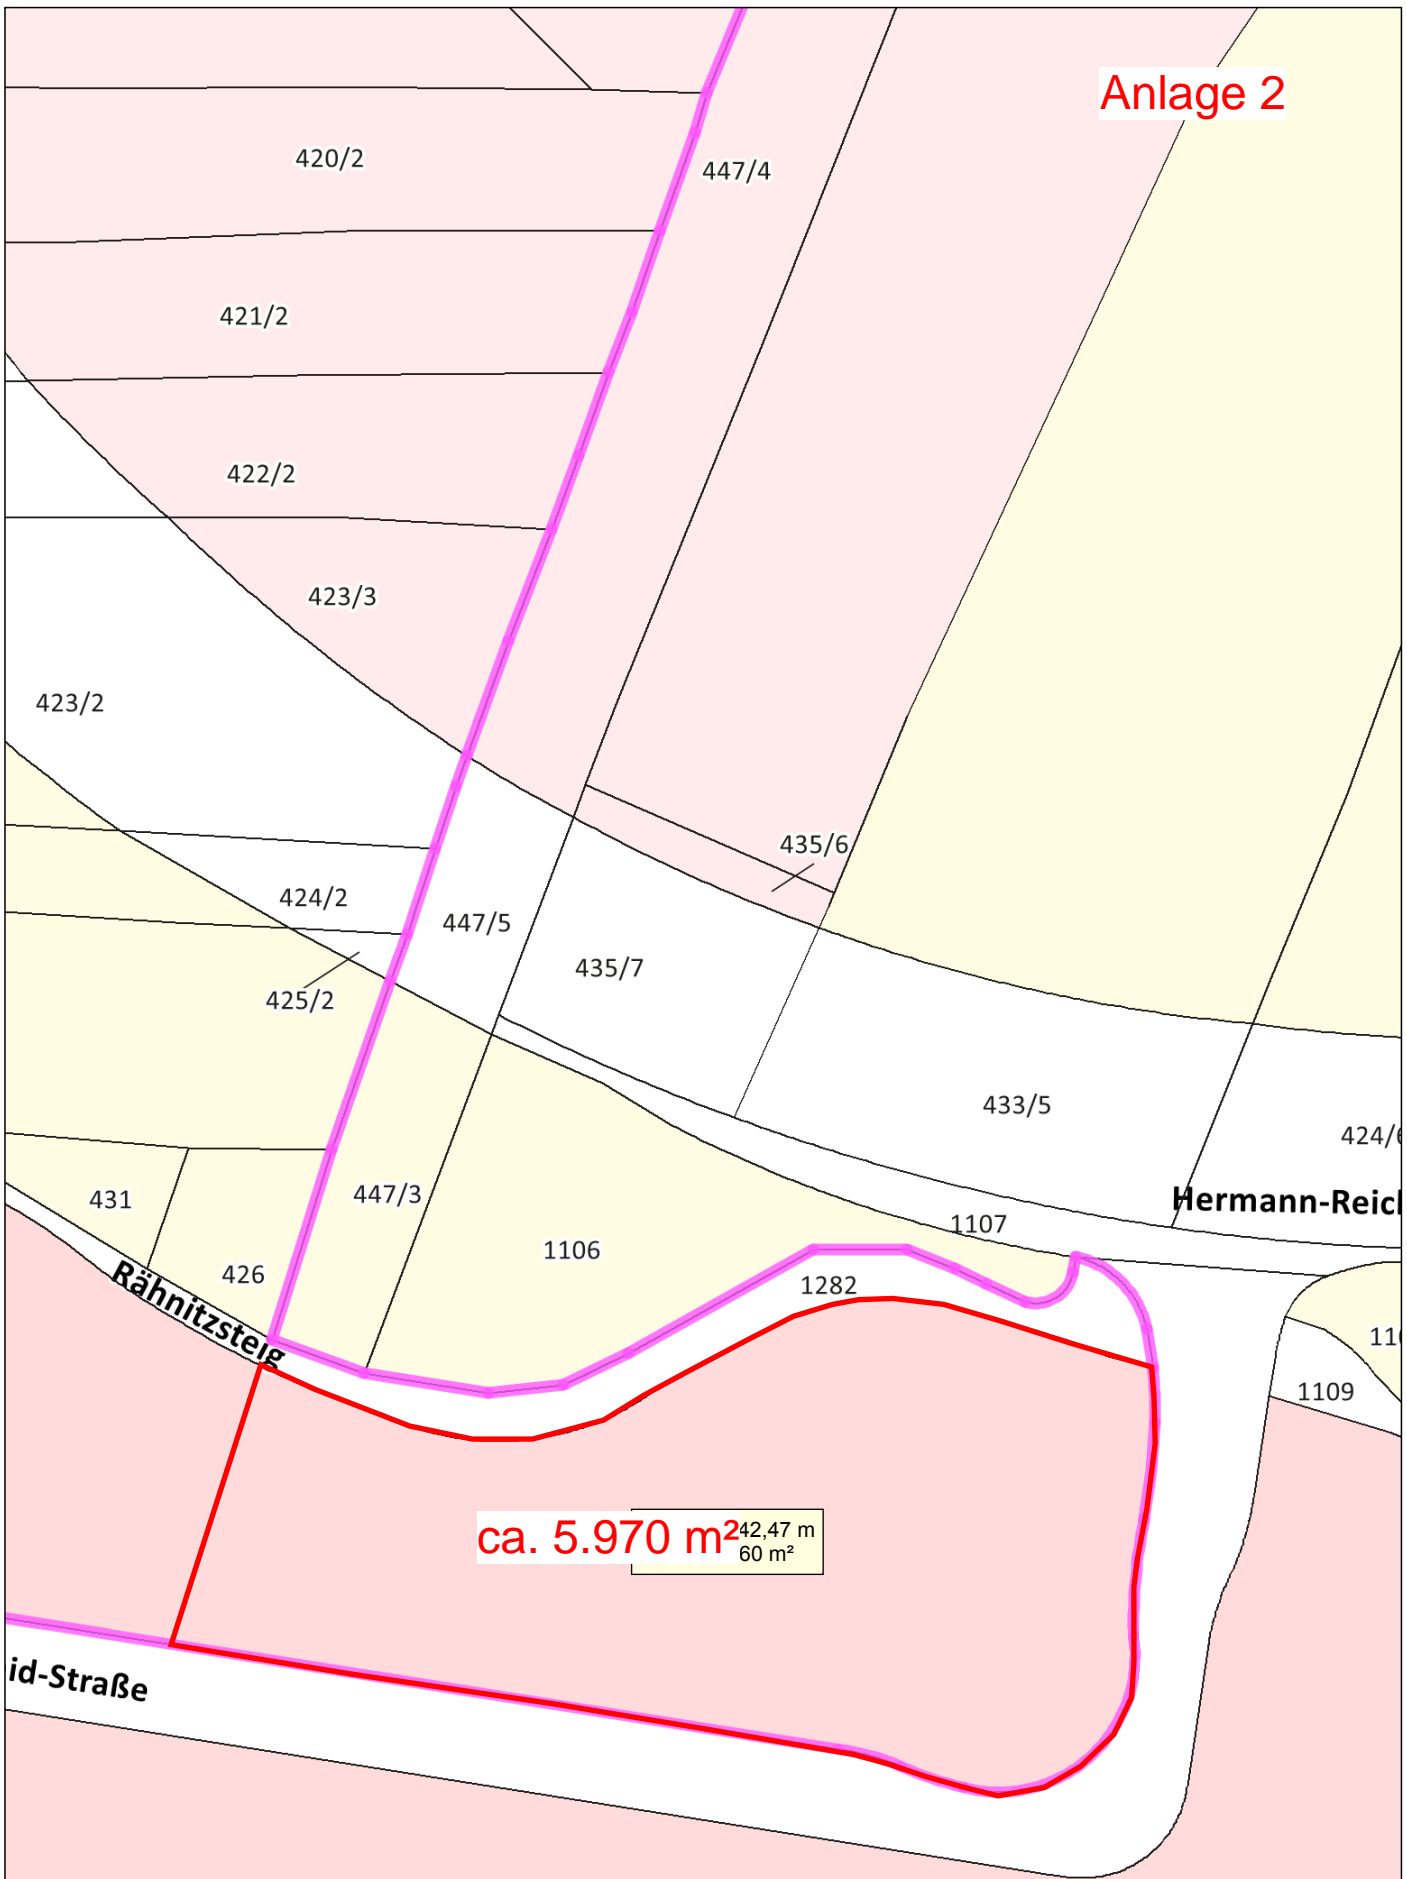

Hermann-Reich

Rähnitzsteig

id-Straße

ca. 5.970 m² 42,47 m 60 m²

Hellerau

Flst. T. v. 1283

Herausgeber: Amt für Hochbau und Immobilienverwaltung

Maßstab: 1:1000

Ausgabe vom: 16. Januar 2020

Der Inhalt dieser Karte ist nicht rechtsverbindlich.
Verarbeitung unter Verwendung elektronischer Systeme und Verbreitung
nur mit schriftlicher Genehmigung d. Herausgebers. Die analoge Vervielfältigung u. Weitergabe für eigene, nicht gewerbliche Zwecke ist gestattet.