



Bebauungsplan Nr. 3029, Dresden-Neustadt Nr. 43, Ehemaliger Gleisbogen Hansastraße

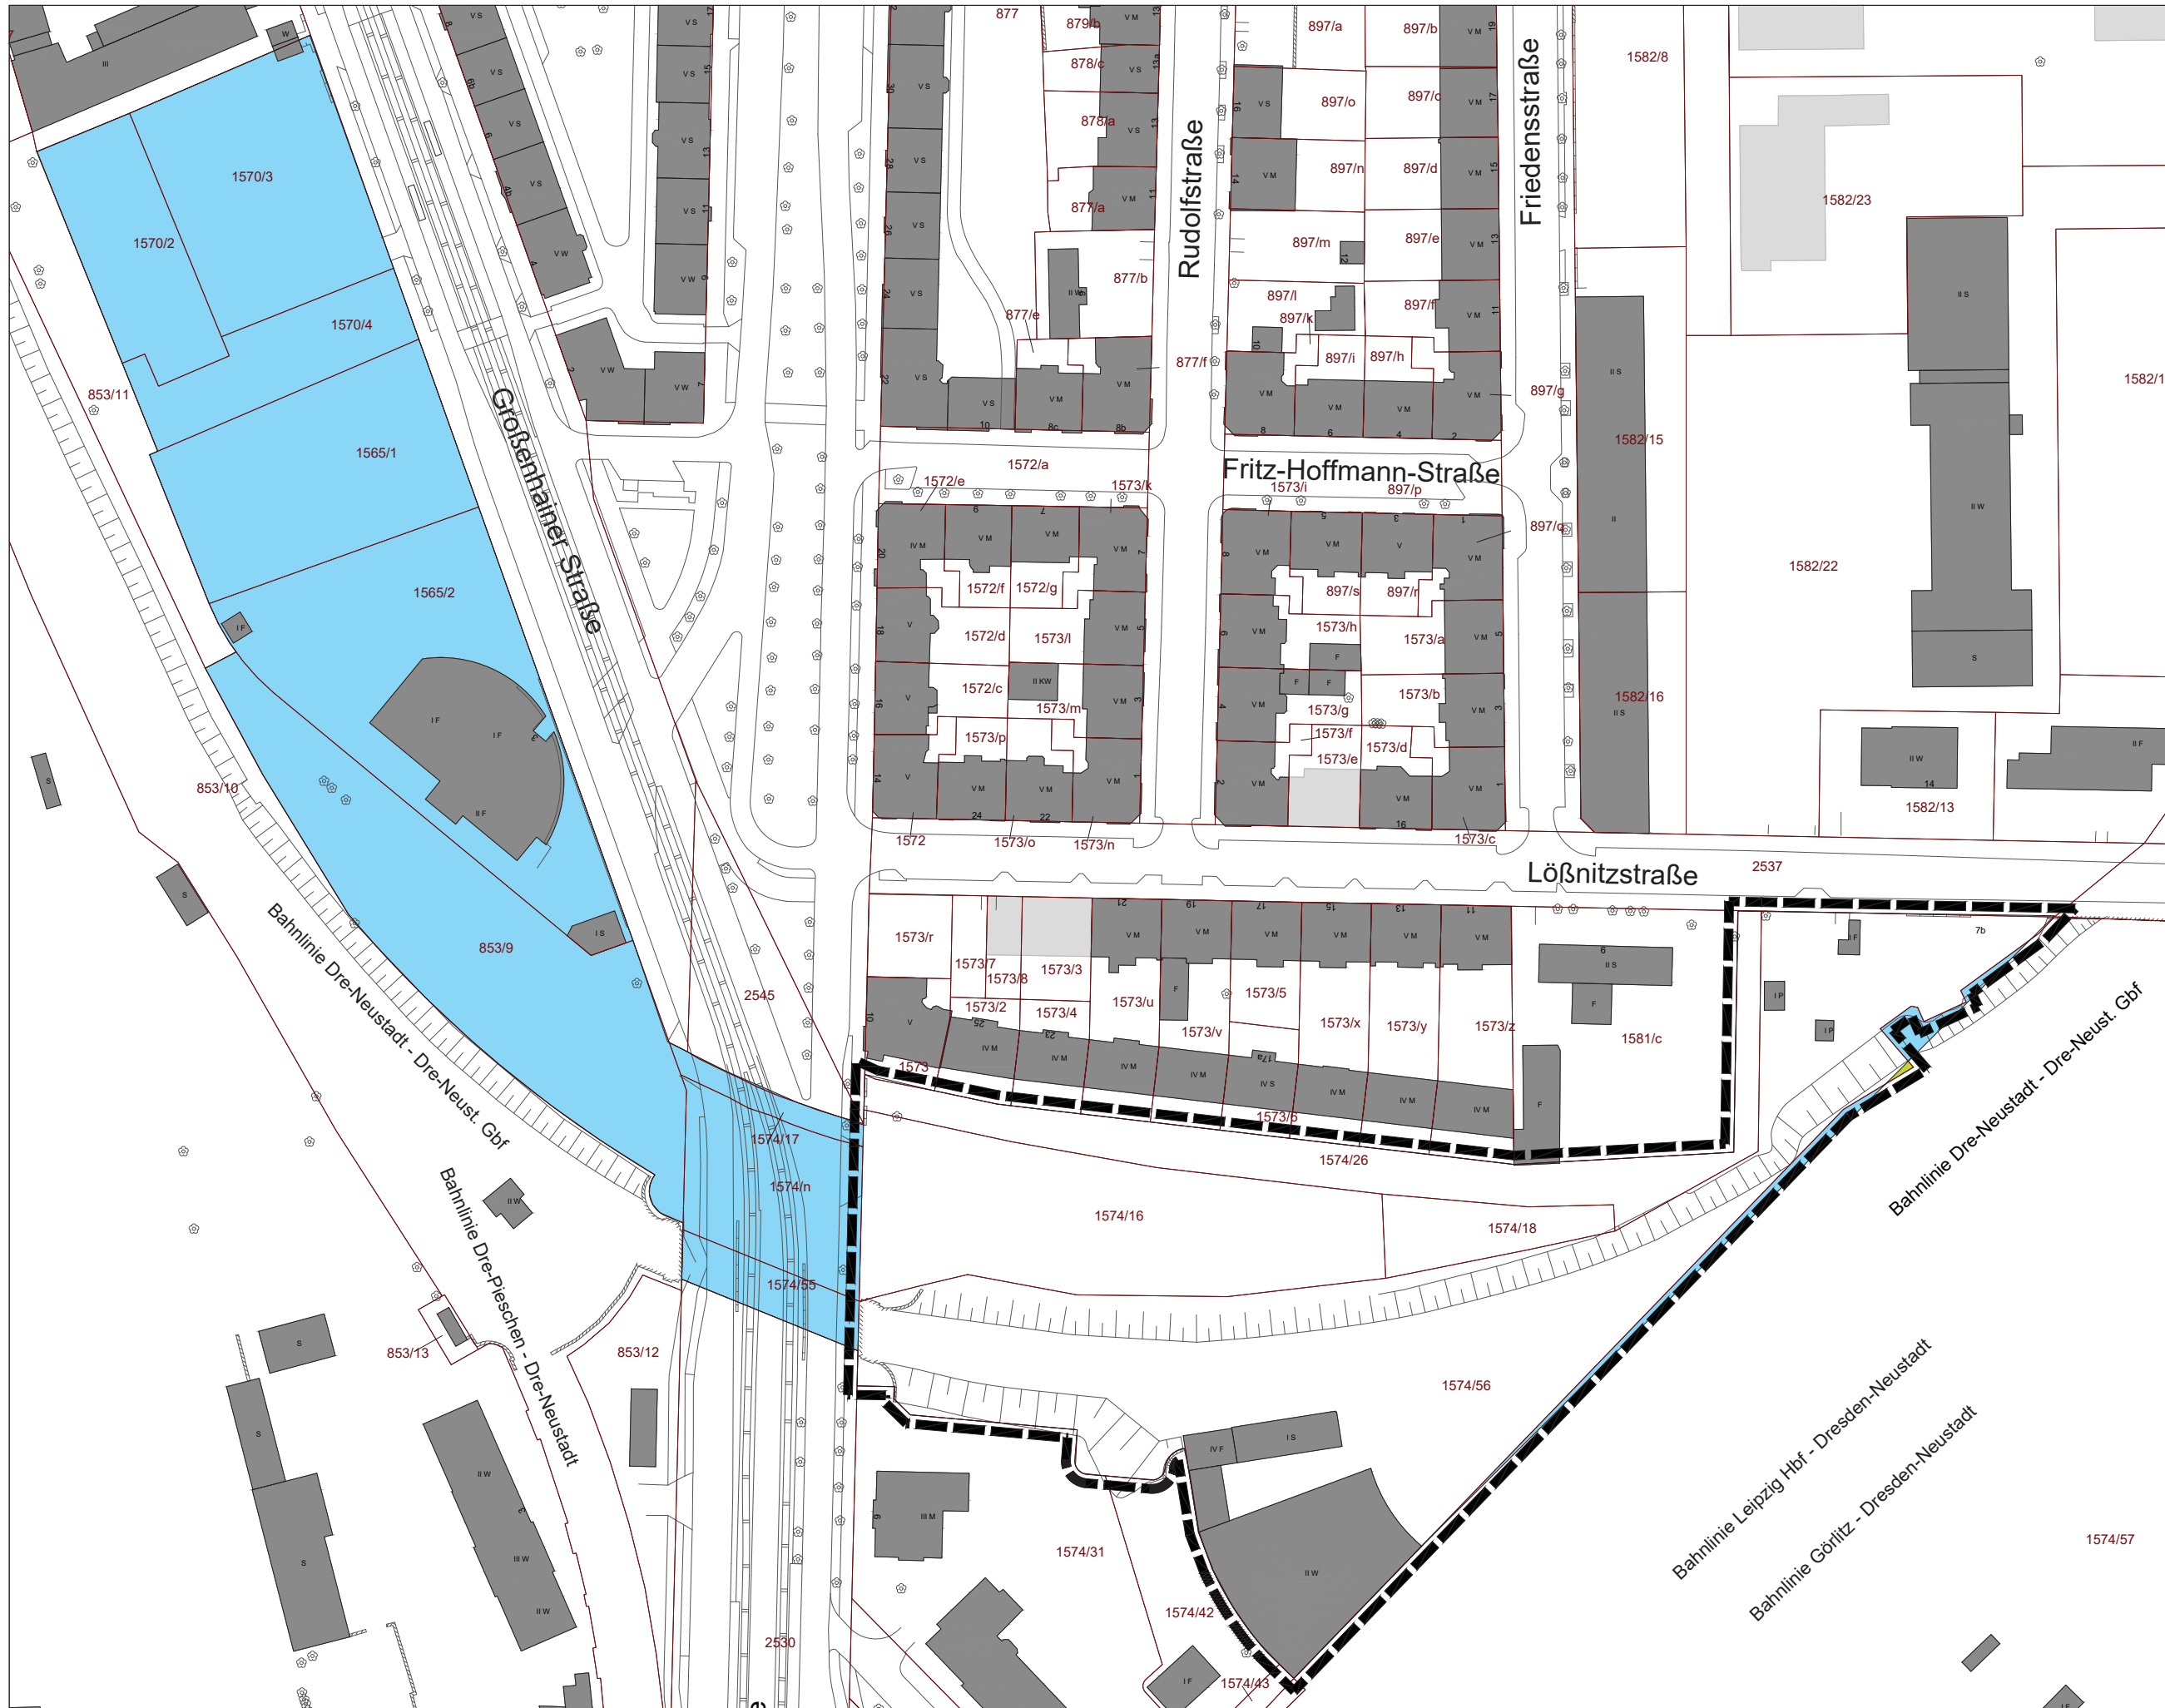

- neue Grenze des Geltungsbereich
- Reduzierung Plangebiet
- Erweiterung Plangebiet

Anlage 1

Stadtverwaltung Dresden Stadtplanungsamt Arbeitsleiter		Fassung 15. September 2020	
Planungsbüro		Vorhabenträger	
Planzeichner/in		Datum der letzten Änderung	
Bacharbeiter/in	SGL 61.5.2	Abt.-Lr. 61.5	SGL 61.1.3
			Abt.-Lr. 61.1

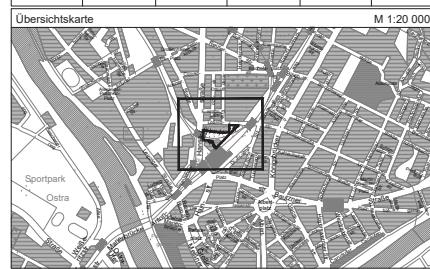

LANDESHAUPTSTADT DRESDEN

Bebauungsplan Nr. 3029
Dresden-Neustadt Nr. 43,
Ehemaliger Gleisbogen Hansastraße

- Änderung des Geltungsbereiches -

Maßstab Blatt 1 von 1