

Straßenordnungsplan

zur Straßenführung und Straßenbenennung

Planstraße
zwischen Käthe-Kollwitz-Ufer
und Florian-Geyer-Straße

Gemarkung: Dresden-Altstadt II
Flurstücks-Nr.: 1153/11, 19/14
Blatt-Nr.: 5456 1358.1
Maßstab: 1 : 1000

Legende

Öffentliche Verkehrsfläche (Straße)

Landeshauptstadt Dresden

Straßen- und Tiefbauamt


Dresden, 15.11.2020
Datum

[Handwritten Signature]
Landeshauptstadt Dresden
Straßen- und Tiefbauamt
1153/11, 19/14
01007 Dresden

Stadtplanungsamt

Dresden, 16.12.2020
Datum

[Handwritten Signature]
Unterschrift

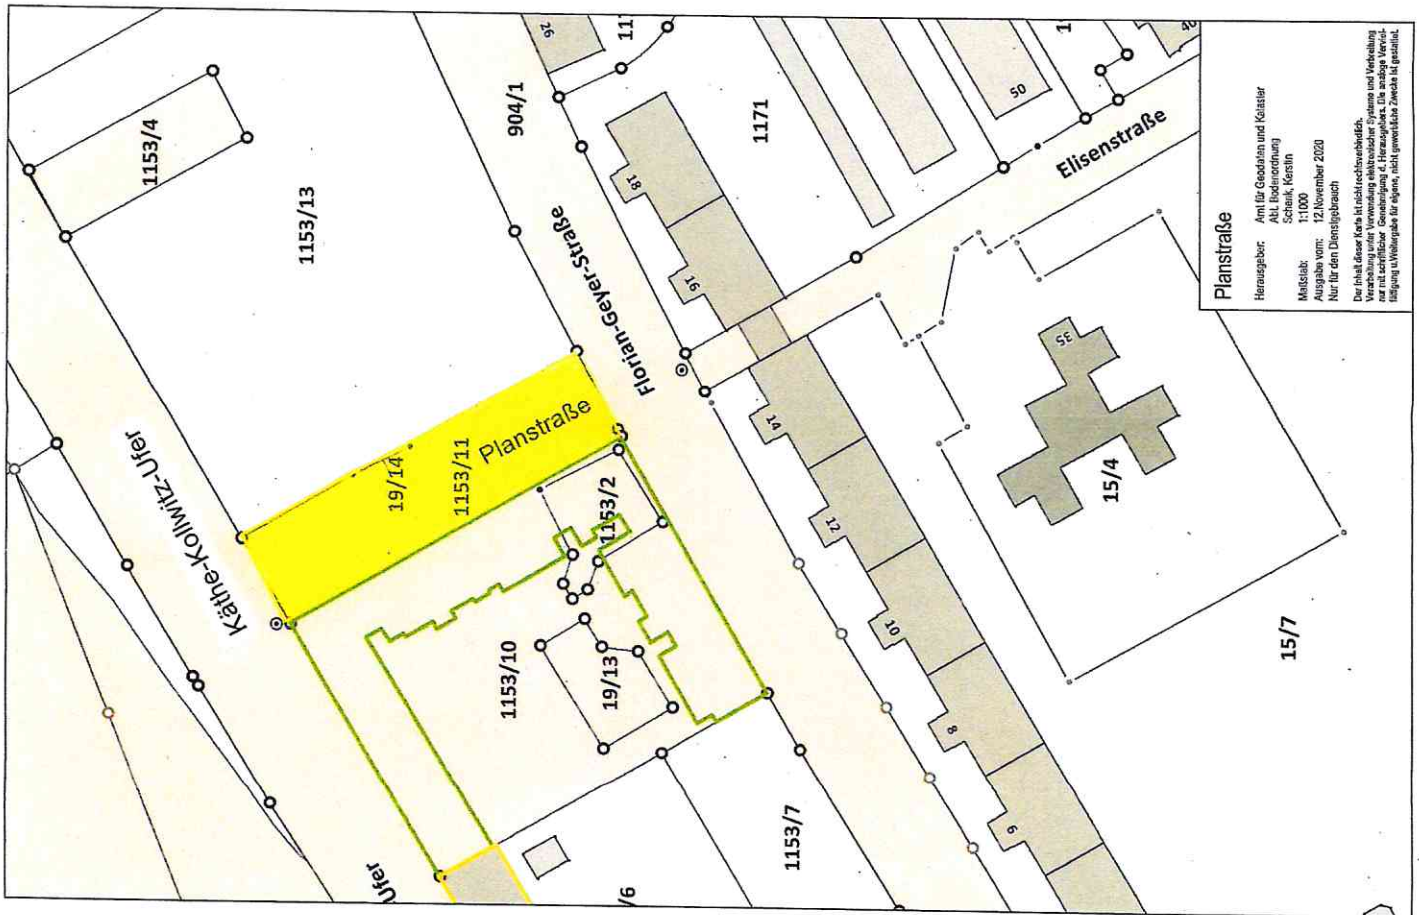

Planstraße
Herausgeber: Amt für Geodäsie und Kataster
Alt-Verordnung
Schabek, Kerstin
Maßstab: 1:1000
Ausgabe vom: 12. November 2020
Nur für den Dienstgebrauch
Der Inhalt dieser Karte ist nicht rechtsverbindlich.
Die Karte ist eine Kopie der amtlichen Karte und kann
nur mit schriftlicher Genehmigung des Herausgebers. Eine unzulässige
Verbreitung oder Weitergabe für andere, nicht gewerbliche Zwecke ist gestattet.